

# PROJEKT ZAGOSPODAROWANIA TERENU

Lokalizacja: DZIAŁKA NREW. 3229/4

UL. ŻABIA 4


16-300 AUGUSTÓW

Inwestor: GMINA MIASTO AUGUSTÓW

UL. 3 MAJA 60, 16-300 AUGUSTÓW


## LEGENDA

- (1) budynek mieszkalny o konstrukcji murowanej i drewnianej, parterowy- do rozł
- (2) budynek gospodarczy, parterowy, murowany, do rozbiórki
- Ogrodzenie i oznakowanie terenu
- (4) kontenery na gruz i odpady
- wjazd i ciągi komunikacyjne
- XXXXXX - elementy do rozbiórek
- w - przyłącze wodne
- eN - przyłącze energetyczne

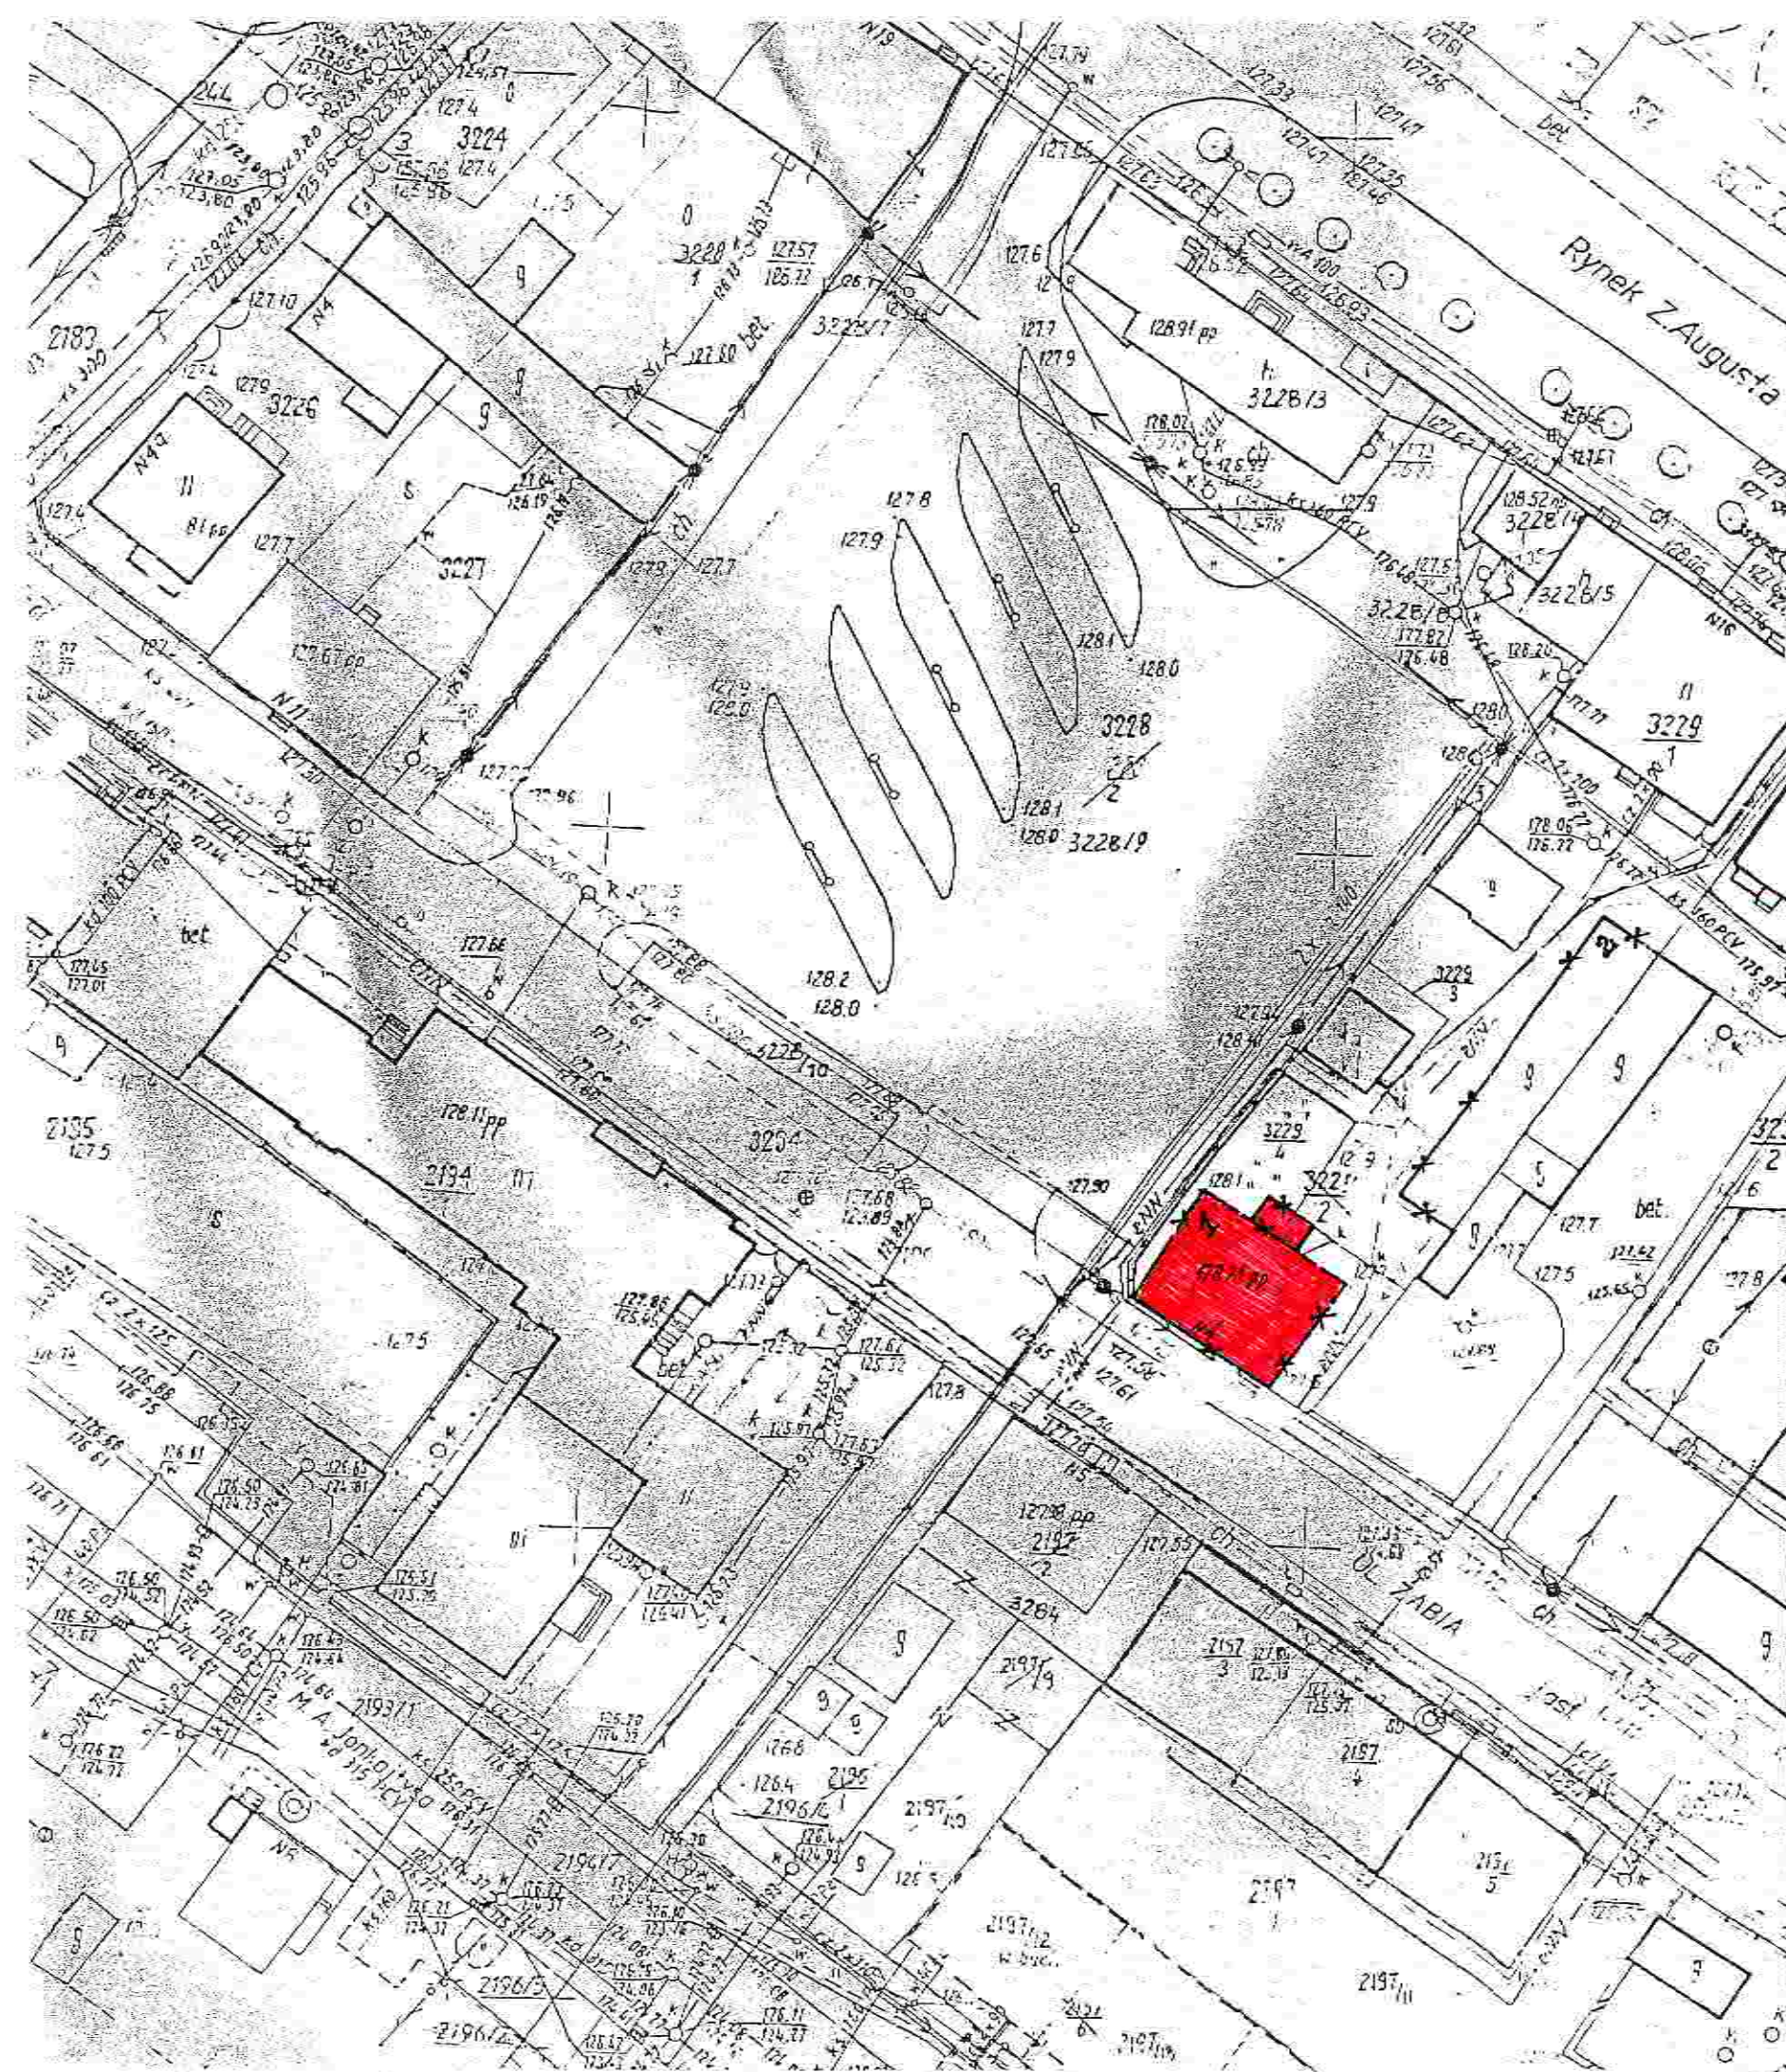

Projekt nr 1 do  
 dla zabudowy terenów (zabudowa)  
 15-04-2014/31/02 (67/03)  
 data 15.01.02


NAZWA OBIEKT	PROJEKT TECHNICZNY ROZBIÓRKI BUDYNKU MIESZKALNEGO I BUDYNKU GOSPODARCZEGO		ARKUSZ NR 1
	DZIAŁKA NREW. 3229/4 UL. ŻABIA 4 16-300 AUGUSTÓW		SKALA 1:500
ADRES			
PRZEDMIOT RYSUNKU	PROJEKT ZAGOSPODAROWANIA TERENU		
AUTOR RYSUNKU	UPRAWNIENIA:	POTWIERDZENIE:	12.2007ROK
mgr inż. Anna Orłowska - Inżynier	SUW-79/93 CIRU 100/00		

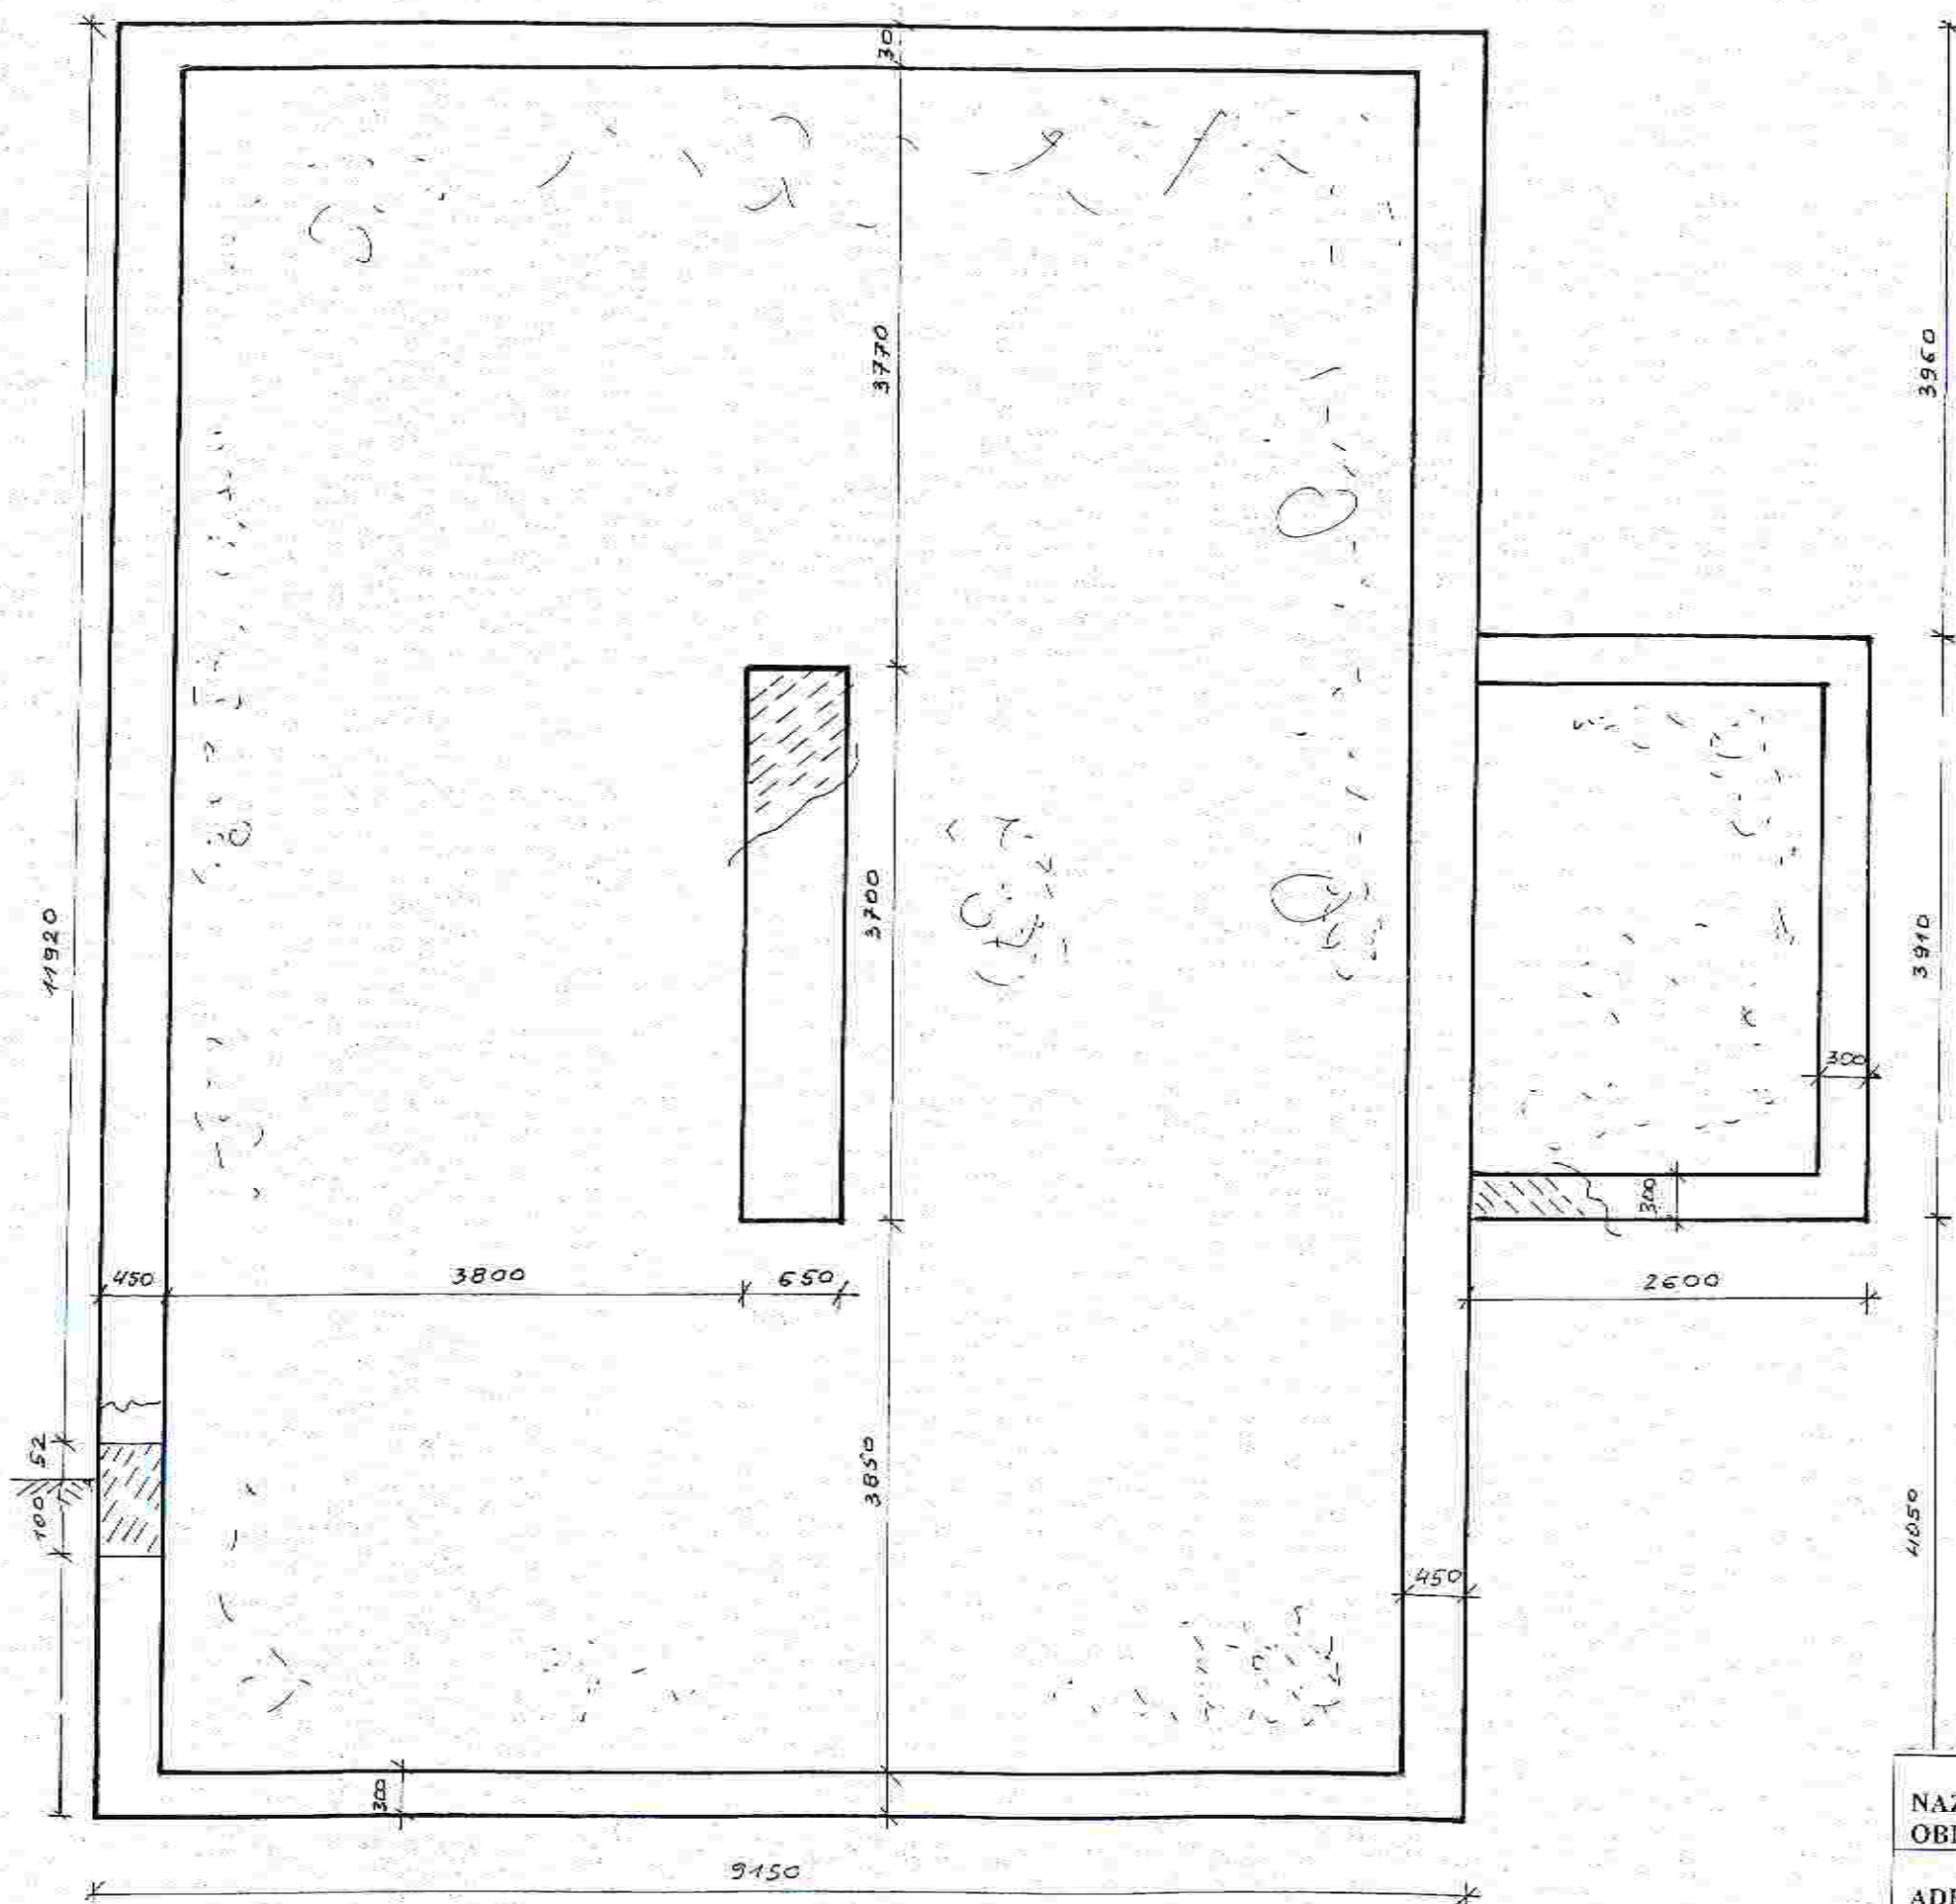

INSTYTUT PROJEKTOWY  
 S. Orlowska  
 16-300 Augustów, ul. 2007  
 tel. 087 342 34 42, 55 837 05 05


NAZWA OBIEKT	PROJEKT TECHNICZNY ROZBIÓRKI BUDYNKU MIESZKALNEGO I BUDYNKU GOSPODARCZEGO		ARKUSZ NR 2
ADRES	DZIAŁKA NREW. 3229/4 UL. ŻABIA 4 16-300 AUGUSTÓW		SKALA 1:50
PRZEDMIOT RYSUNKU	INWENTARYZACJA RZUT FUNDAMENTÓW		
AUTOR RYSUNKU	UPRAWNIENIA:	PODPIS	12.2007ROK
mgr inż. Anna Orlowska - Wiszcowa	SUW-79/93, SUW-186/78	<i>[Signature]</i> mgr inż. Anna Orlowska - Wiszcowa	



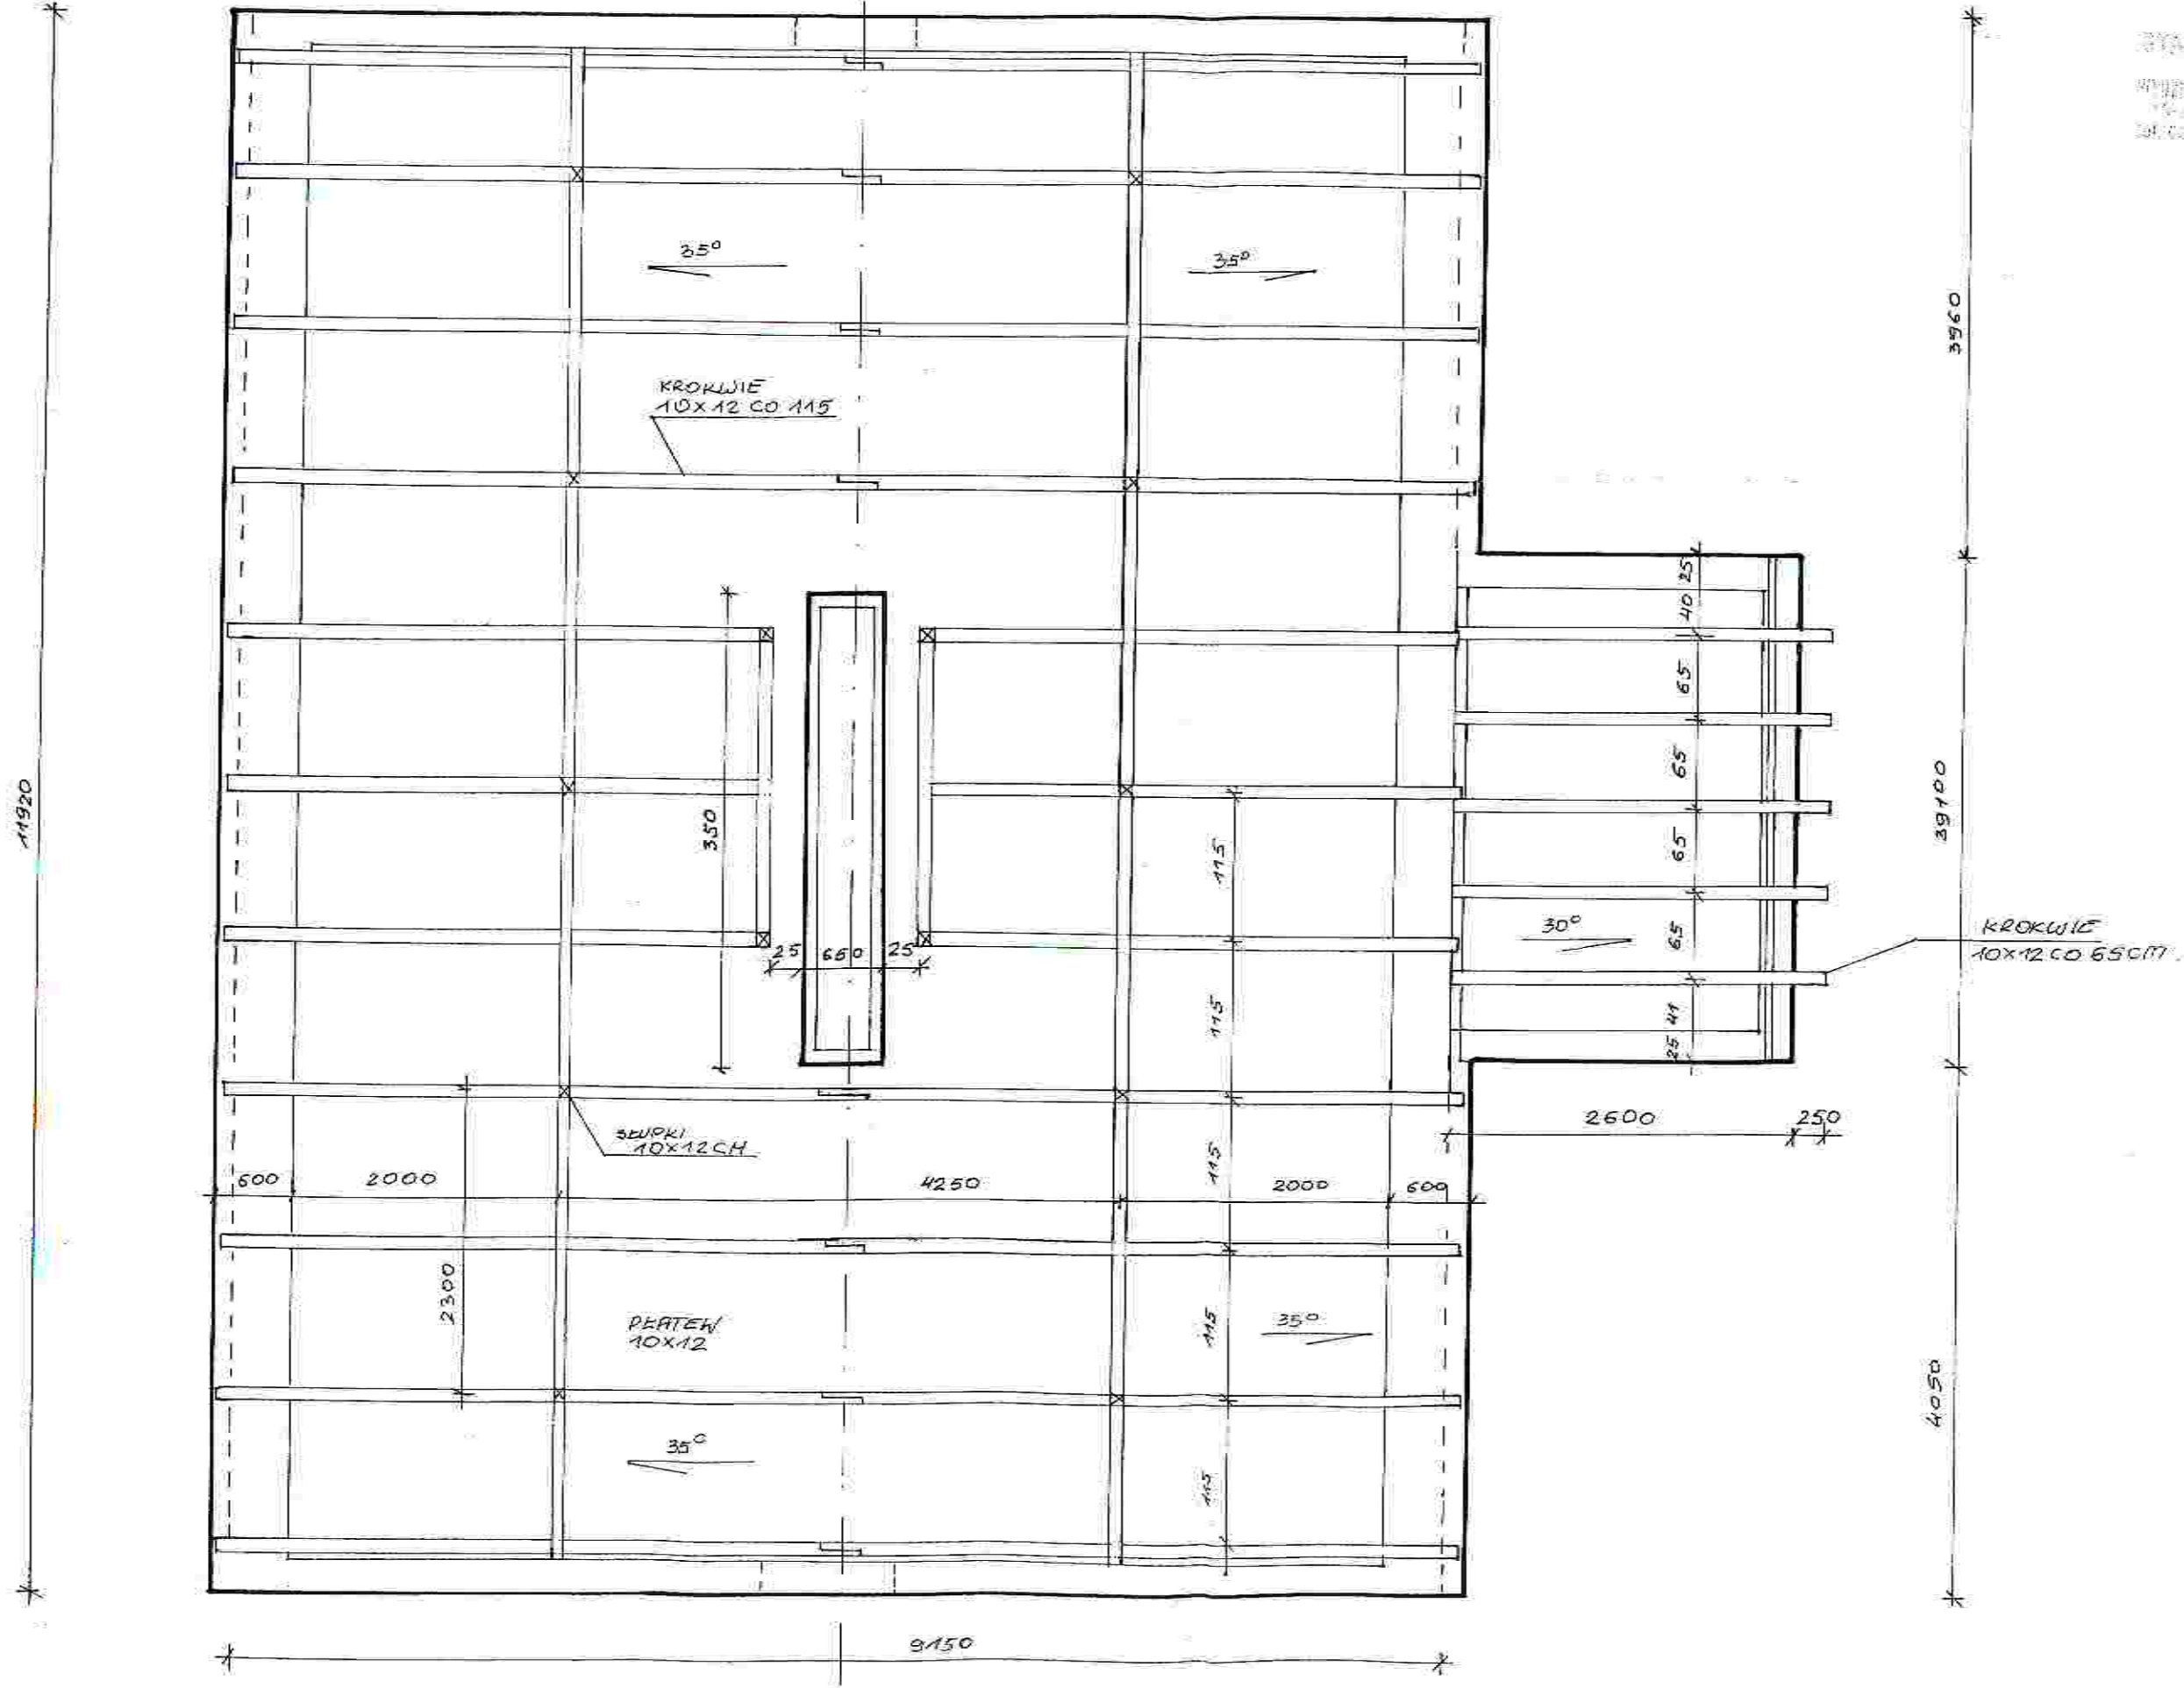

NAZWA OBIEKT	PROJEKT TECHNICZNY ROZBIÓRKI BUDYNKU MIESZKALNEGO I BUDYNKU GOSPODARCZEGO	ARKUSZ NR 4
ADRES	DZIAŁKA NREW. 3229/4 UL. ŻABIA 4	SKALA 1:50
PRZEDMIOT RYSUNKU	16-300 AUGUSTÓW INWENTARYZACJA RZUT WIĘZBY DACHOWEJ	
AUTOR RYSUNKU	UPRAWNIENIA:	PODPIS:
mgr inż. Anna Orłowska - Wierzowata	SUW-79/93, SUW-186/78	mgr inż. Wierzowata 12.2007 ROK.


31.05.2017  
 10.05.2017  
 10.05.2017  
 10.05.2017

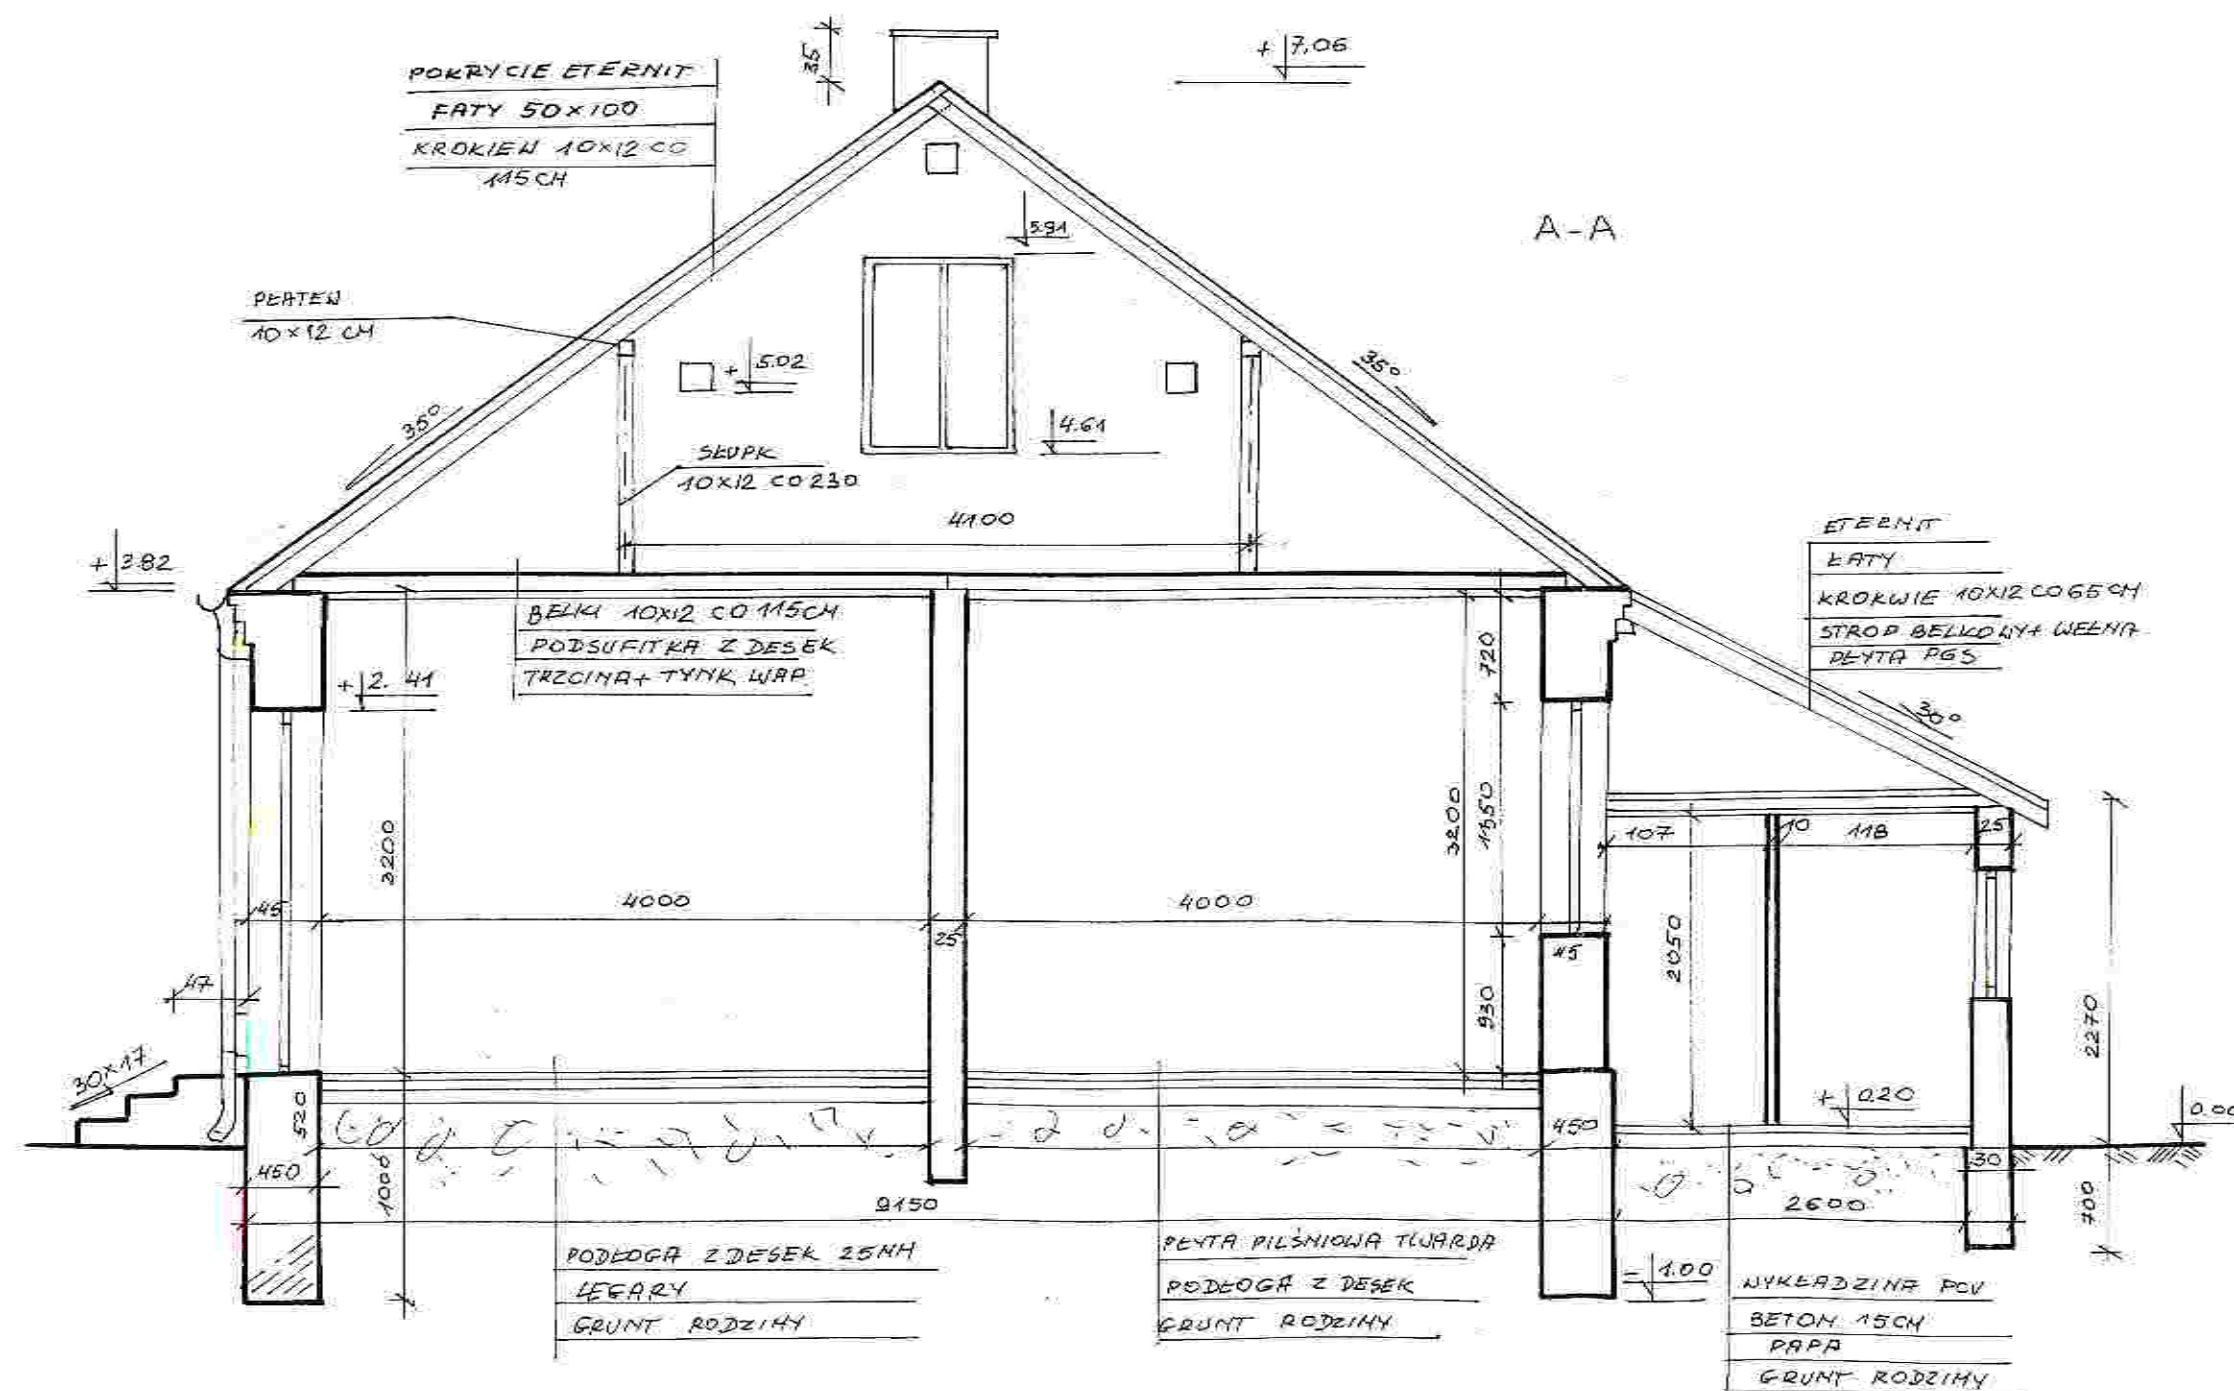

NAZWA OBIEKT	PROJEKT TECHNICZNY ROZBÓRKI BUDYNKU MIESZKALNEGO I BUDYNKU GOSPODARCZEGO	ARKUSZ NR 5
ADRES	DZIAŁKA NR EW. 3229/4 UL. ŻABIA 4 16-300 AUGUSTÓW	SKALA 1:50
PRZEDMIOT RYSUNKU	INWENTARYZACJA RZEKROJ PIONOWY	
AUTOR RYSUNKU	UPRAWNIENIA:	PODPIS:
mgr inż. Anna Orłowska - Wisłowa	SUV-79/93, SUV-186/78	mgr inż. Anna Orłowska - Wisłowa




NAZWA OBIEKT	PROJEKT TECHNICZNY ROZBIÓRKI BUDYNKU MIESZKALNEGO I BUDYNKU GOSPODARCZEGO		ARKUSZ NR 6
ADRES	DZIAŁKA NR EW. 3229/4 UL. ŻABIA 4 16-300 AUGUSTÓW		SKALA 1:50
PRZEDMIOT RYSUNKU	INWENTARYZACJA ELEWACJA	mgr inż. Anna Orłowska-Wiszowala ul. Łódzka 11, 16-300 Augustów, tel. 24 3428	
AUTOR RYSUNKU	UPRAWNIENIA	PODPISZ mgr inż. Anna Orłowska-Wiszowala ul. Łódzka 11, 16-300 Augustów, tel. 24 3428	
mgr inż. Anna Orłowska - Wiszuwała	SUW-79/93, SUW-186/78	SUW-79/93, SUW-186/78	

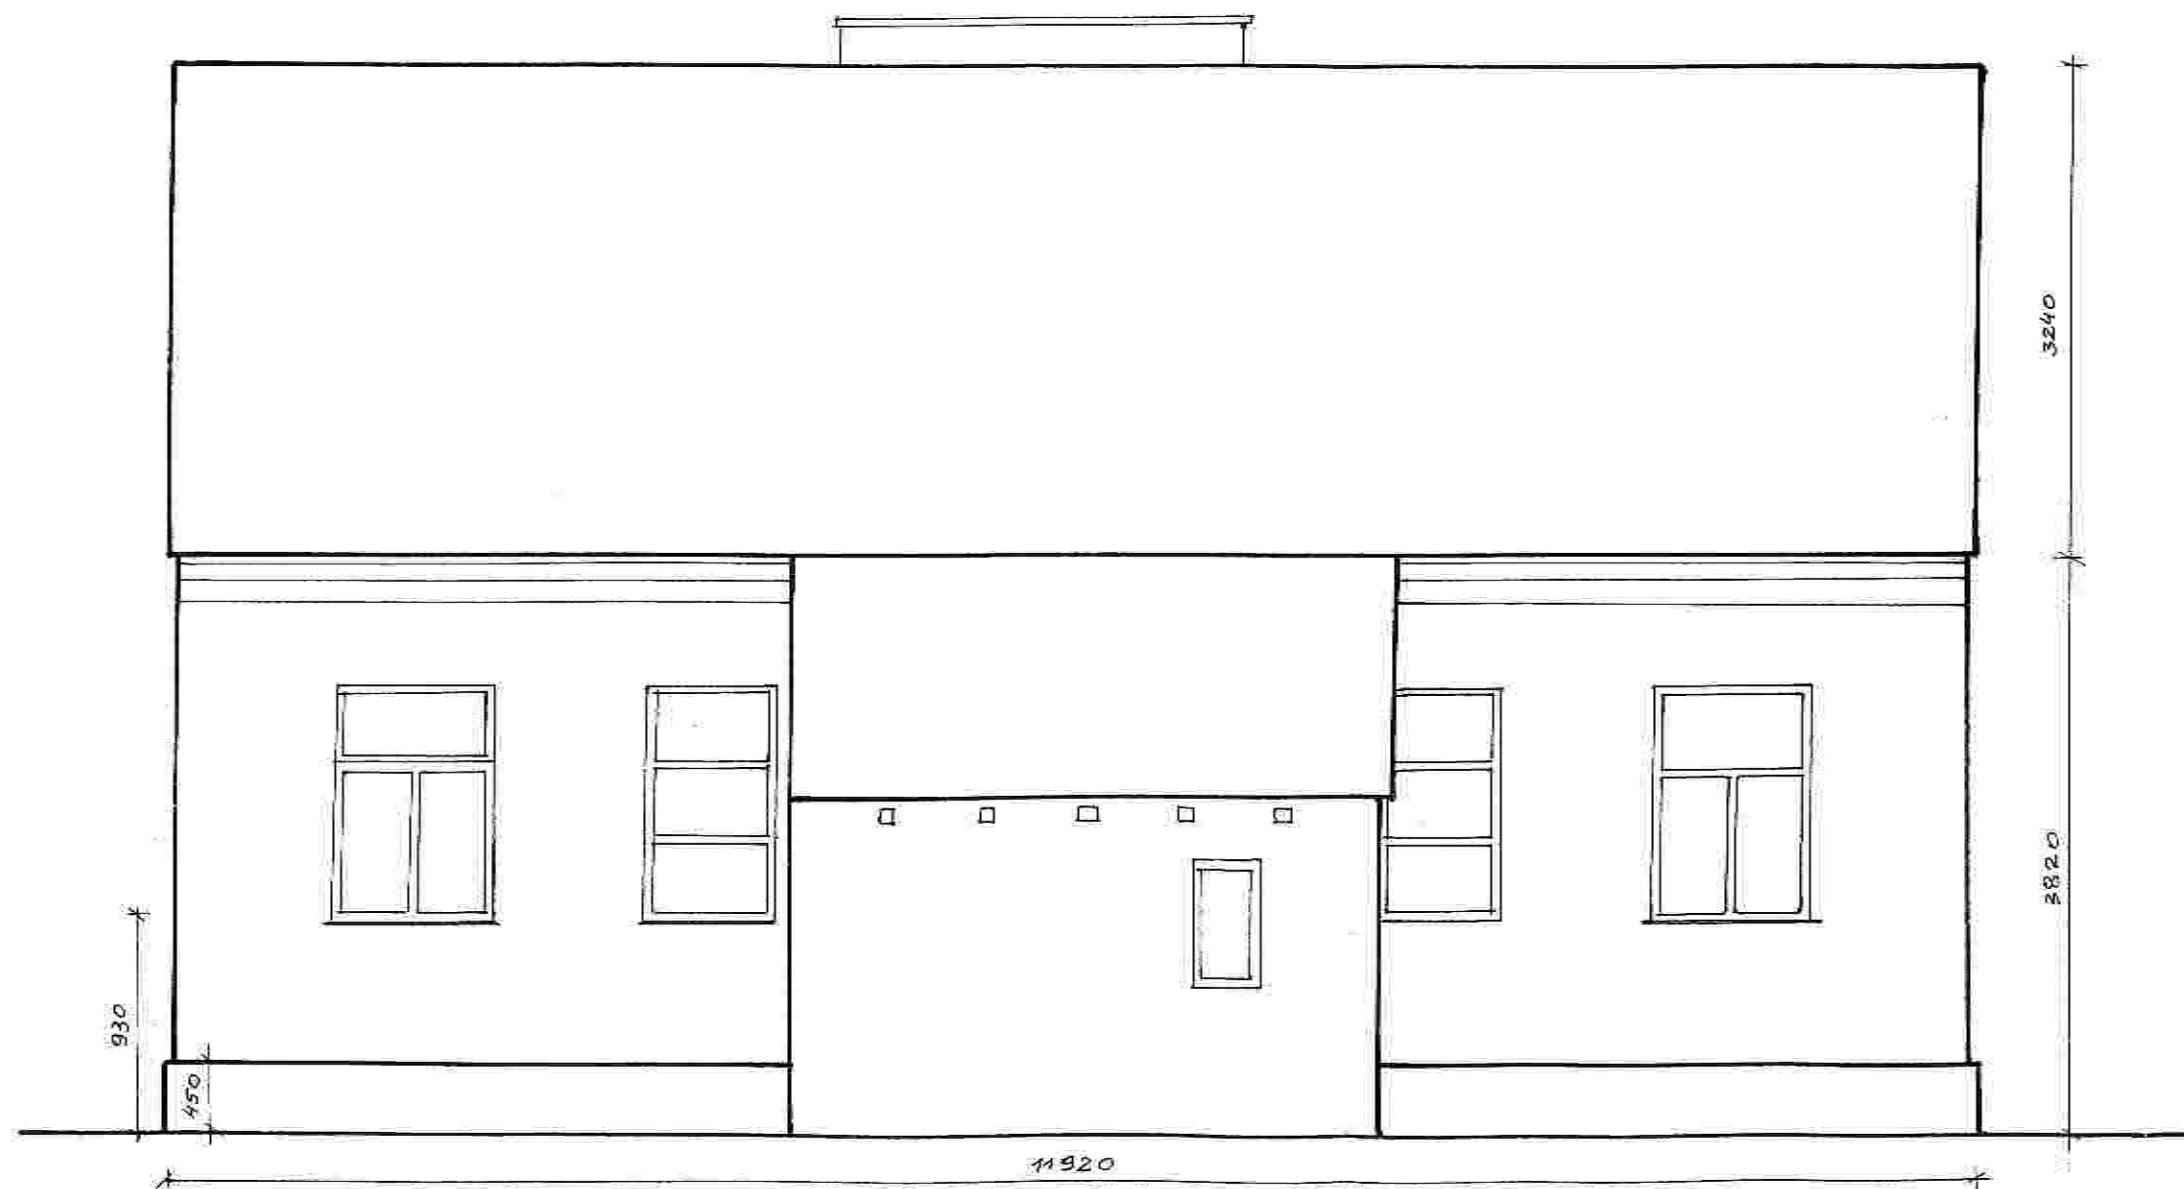

NAZWA OBIEKT	PROJEKT TECHNICZNY ROZBIÓRKI BUDYNKU MIESZKALNEGO I BUDYNKU GOSPODARCZEGO	ARKUSZ NR 7
ADRES	DZIAŁKA NR EW. 3229/4 UL. ŻABIA 4 16-300 AUGUSTÓW	SKALA 1:50
PRZEDMIOT RYSUNKU	INWENTARYZACJA ELEWACJA	
AUTOR RYSUNKU	UPRAWNIENIA: SUW-79/93, SUW-186/78	12. 2007ROK.
mgr inż. Anna Ordowska - Wisława	PODPISEK mgr inż. Anna Ordowska - Wisława	

WYKONANIE PRAC PROJEKTOWYCH  
W OBLASCI ARCHITEKTURY  
I INŻYNIERSTWA  
BUDOWLANEGO  
W OBLASCI  
PROJEKTOWANIA  
BUDYNKÓW  
I URZĄDZENI  
W OBLASCI  
PROJEKTOWANIA  
URZĄDZENI  
W OBLASCI  
PROJEKTOWANIA  
URZĄDZENI

1. Projekt techniczny rozbiórki  
 2. Budynku mieszkalnego i budynku  
 gospodarczego  
 3. Działka nr ew. 3229/4  
 4. Uł. Żabia 4  
 5. 16-300 Augustów

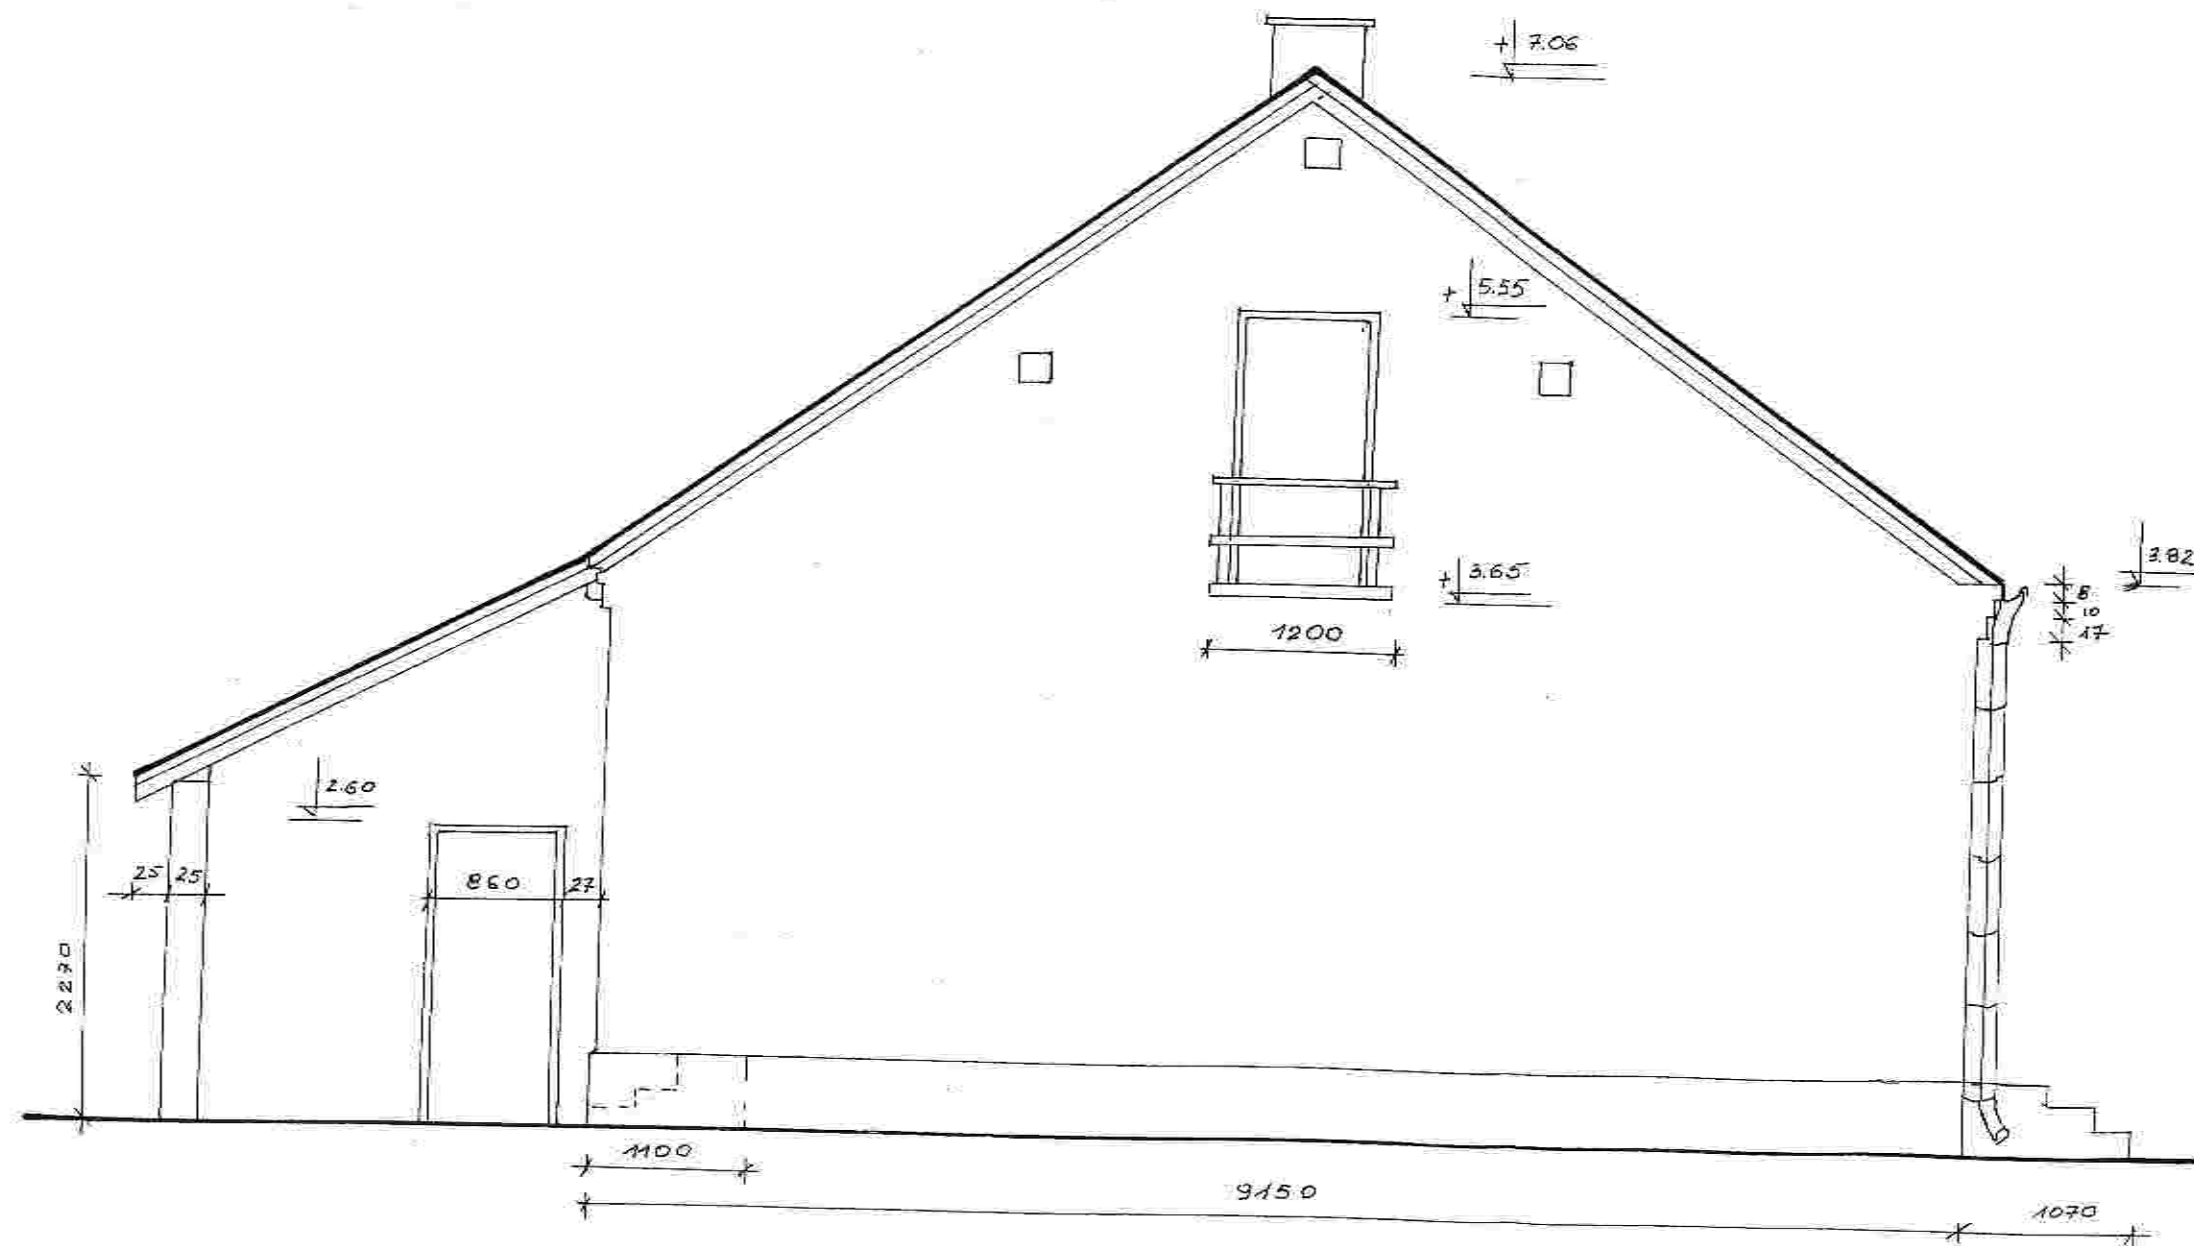

NAZWA OBIEKT	PROJEKT TECHNICZNY ROZBIÓRKI BUDYNKU MIESZKALNEGO I BUDYNKU GOSPODARCZEGO	ARKUSZ NR 8
ADRES	DZIAŁKA NR EW. 3229/4 UL. ŻABIA 4 16-300 AUGUSTÓW	SKALA 1:50
PRZEDMIOT RYSUNKU	INWENTARYZACJA ELEWACJA	
AUTOR RYSUNKU	UPRAWNIENIA: mgr inż. Anna Orłowska - Wigowska	PODPIS: <i>[Signature]</i> mgr inż. Anna Orłowska - Wigowska 14.08.2007
	SUW-79/93, SUW-186/78	12...2007ROK.