

Niniejszy obiekt budowlany jest usytuowany zgodnie z projektem zagospodarowania terenu i projektem budowlanym będącym załącznikiem do decyzji... dnia 21.09.2022

SZCIE ORIENTACJI  
SKALA 1:10000


### Arkusz nr 3(3)

## MAPA POINWENTARYZACYJNA

data opracowania mapy:	05.07.2022r.	ark. mapy zas.:	8.210.13.23.23.4, 8.209.13.03.2, 8.209.13.04.1
Oznaczenie kancelaryjne zgłoszonej pracy geodezyjnej		Nr rob. wykonawcy:	GK.6642.94.0.2022 Rob nr: 176/2022
Miejscowość		Jednostka	
identyfikator	200101.1	identyfikator	200101.1
nazwa	Augustów, Miasto	nazwa	Augustów, Miasto
Obręb ewidencyjny		Obręb ewidencyjny	Augustów
SKALA MAPY		Nazwa układu współrzędnych	"2000" strefa 7
prostopadłych płaskich		wysokościowych	PL-EVRF2007-NH
Oznaczenie granic obszaru który był przedmiotem aktualizacji			
Oznaczenie i informacje o obiekcie inwentaryzowanym			
			Budowa ul. Studzienniczej w Augustowie wraz z budową i przebudową niezbędnej infrastruktury technicznej w zakresie budowy

ZAKŁAD GEODEZYJNO-KARTOGRAFICZNY  
 "GEOBETA" S.P.A. S.C. S.A.  
 ul. Łęka 10, 15-000 Augustów  
 Tel. 520 20 20 20, 520 55 55 093  
 geobeta@geobeta.pl, geobeta.com.pl

Nazwa / imię i nazwisko wykonawcy i podpis osoby reprezentującej WYKONAWCĘ  
 Imię i nazwisko uprawnionego oraz podanie sposobu i numeru który opracował mapę  
 Starosta Augustowski  
 ZUGR POMAR P.J. ANDRĄKA  
 Powiat Augustowski  
 Powiat Augustowski  
 Jan Włodarczyk  
 Numer uprawnień: 627

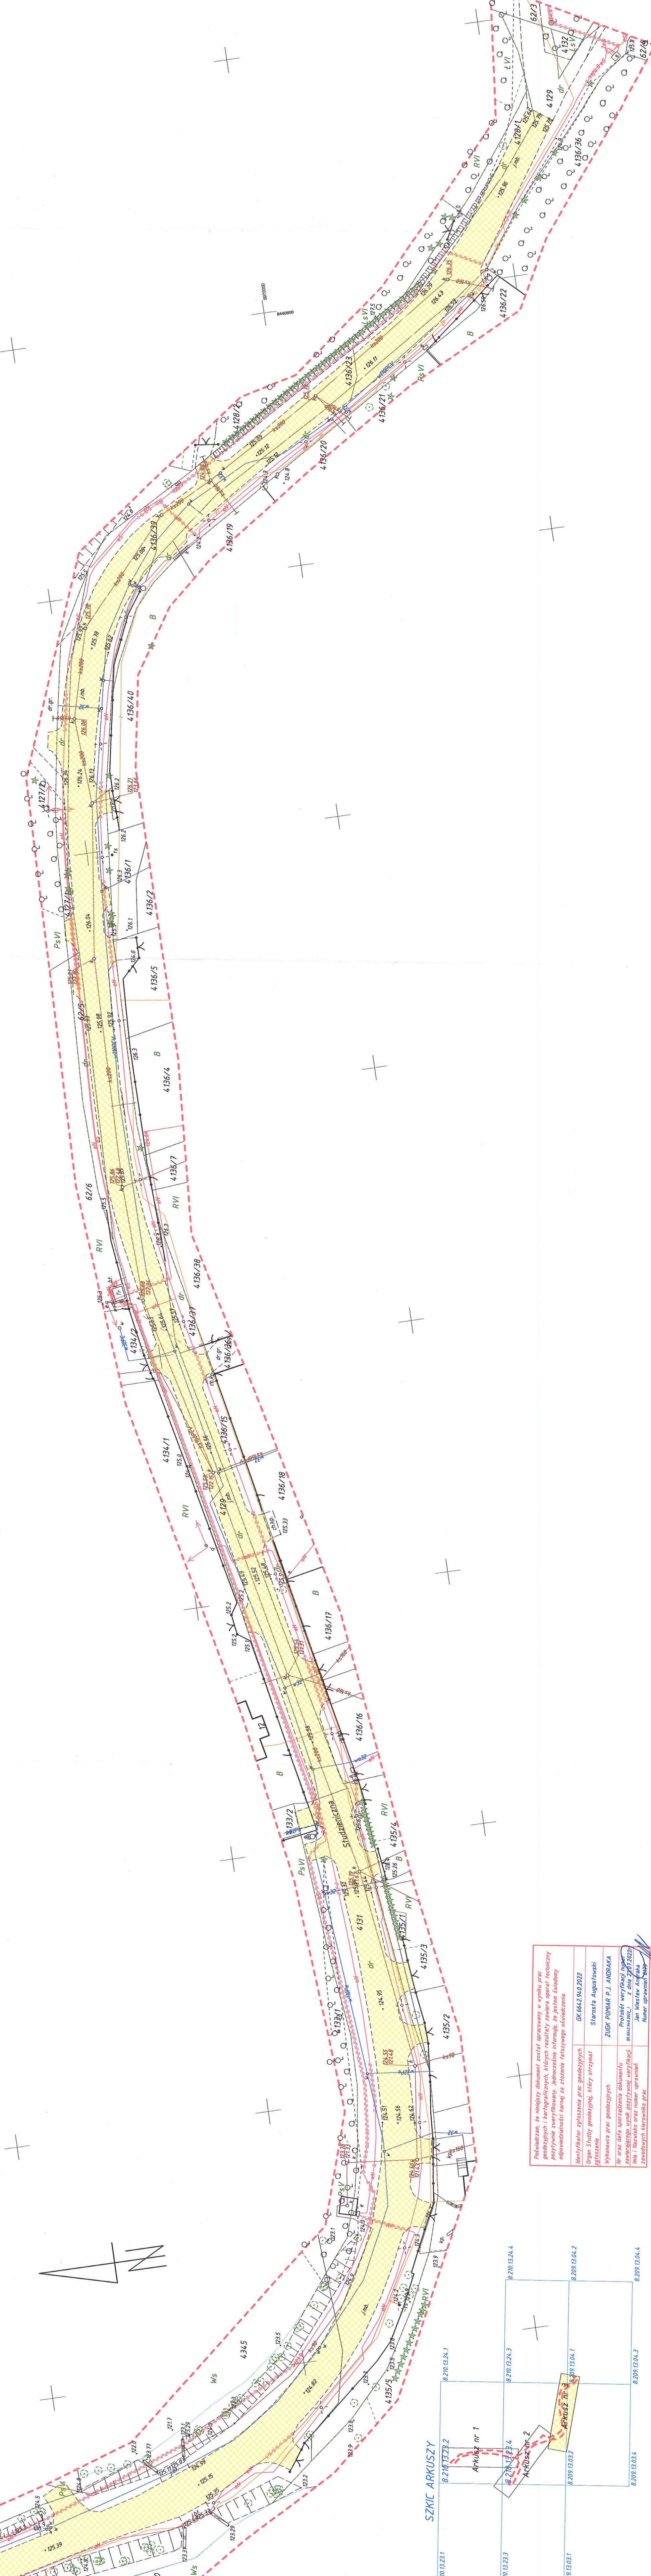

Poświadczam, że niniejszy dokument został opracowany w wyniku prac geodezyjnych i kartograficznych, których rezultaty zawiera operat techniczny poświadczony zaawizacją, obejmującą informacje, że jest on świadomy odpowiedniości form i treści w stosunku do rzeczywistego obiektu.

Imię i nazwisko uprawnionego: Jan Włodarczyk  
 Numer uprawnień: 627

