

# MAPA POINWENTARYZACYJNA

data opracowania mapy: 05.07.2022r.		ark. mapy zas.: 8.210.13.23.2,3,4, 8.209.13.03.2, 8.209.13.04.1
Oznaczenie kancelaryjne zgłoszonej pracy geodezyjnej Nr rob. wykonawcy: GK.664.2.940.2022 Rob. nr: 176/2022		
<b>M i e j s c o w o ś ć</b>		
identyfikator	202101_1	
nazwa	Augustów Miasto	
identyfikator	200101_1.0007	
nazwa	Augustów	
<b>SKALA MAPY 1:500</b>		
Nazwa układu współrzędnych	"2000" strefa 7	
Oznaczenie granic obszaru który był przedmiotem aktualizacji	PL-EVRF2007-NH	
<b>Oznaczenie i informacje o obiekcie inwentaryzowanym</b>		
Budowa ul. Studziennej w Augustowie wraz z budową i przebudową niezbędnej infrastruktury technicznej w zakresie budowy		

**GEODZ. i sp. z o.o.**  
 ul. Wolności 15  
 17-001 Augustów  
 tel. 509 124 131, 509 124 132  
 e-mail: biuro@geodzy.pl


Nazwa / imię i nazwisko Wykonawcy i podpis osoby reprezentującej WYKONAWCĘ

Imię i nazwisko uprawnionego i podpis geodezy uprawnionego który opracował mapę

Znak orientacji (N)

Niniejszy obiekt budowlany jest użytkowany zgodnie z projektem zagospodarowania terenu i projektem budowlanym będącym załącznikiem do decyzji ..... dnia 21.09.2022r.

Oznaczenie: ARKUSZ nr 2  
 Oznaczenie: ARKUSZ nr 3

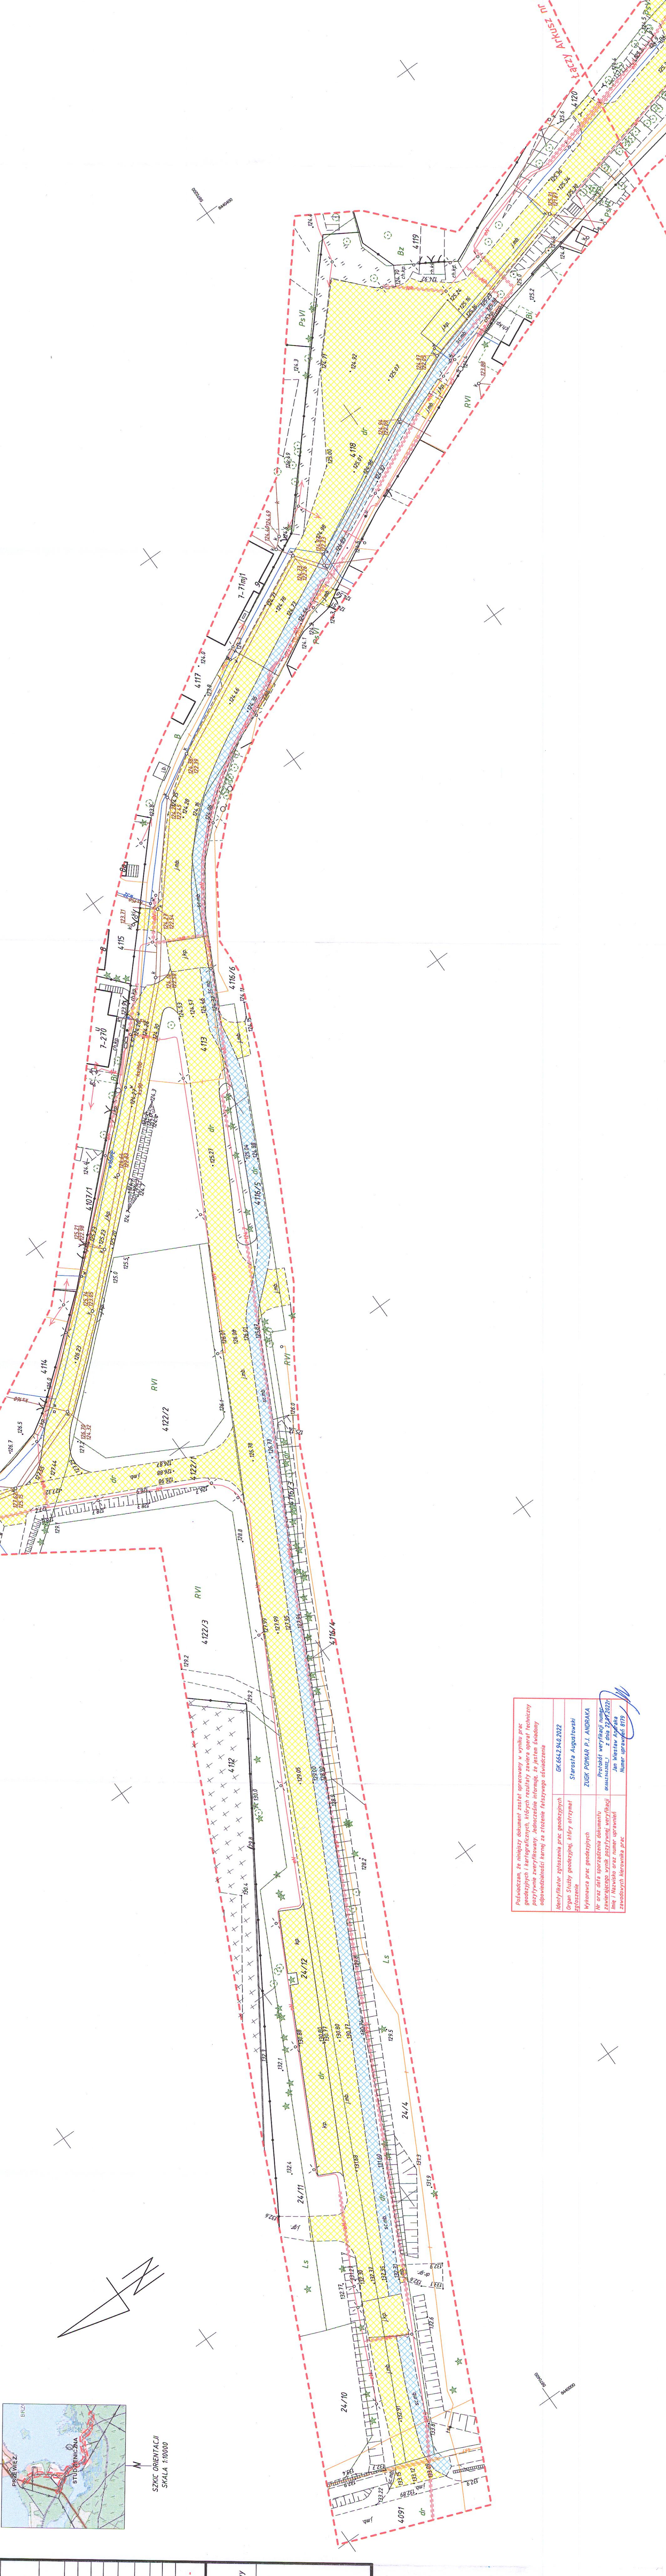

Profesjonista, ze względu na brak obowiązku, nie otrzymał upoważnienia geodezyjnego i kartograficznego, których posiadanie jest wymogiem prawnym dla wykonywania zawodu geodety i kartografa. W związku z tym niniejszy dokument jest dokumentem informacyjnym, nie ma on mocy prawnej. Podpisany zastrzega, że za treść niniejszego dokumentu nie odpowiada i nie będzie odpowiedzialny za skutki jego wykorzystania.	
Identyfikator zgłoszenia prac geodezyjnych	GK.664.2.940.2022
Organ Służby Geodezyjnej, który otrzymał	Starosta Augustowski
Wykonawca prac geodezyjnych	ZIGUR POMAR P.J. ANDRUKA
Imię i nazwisko osoby sporządzającej dokument	Pracownik wydziału geodezyjnego
Imię i nazwisko oraz numer uprawnień zawodowych pracownika	Jan Kwiatkowski Numer uprawnień 8175

SZKIC ORIENTACJI  
 SKALA 1:10000