

1. wykonanie przegród wydzielających o wysokości do 2m w wybranych pomieszczeniach:
 przegrody przeszklone w pomieszczeniu sali operacyjnej parteru.

OBJEKT	C. S. P. I. W. AUGUSTOWIE PROJEKT ZAMIENNY PROJEKTU BUD - WYKONAWCZEGO	11/13/94
PROJEKTANT	ARCH. Z. GLIŃSKI	P. ZAMIENNY
AUTOR PROJEKTU	ARCH. M. GRABOWSKA	SKALA 1:50

ZAPROJOWANO POD WZGLĘDEM BEZ WNIAG, Z UWAGAMI...
 DOKUMENT NR. 2/05/90
 PROJEKTANT SPECJALISTA DPM I PERSONELU
 MSR INE WYKONAWCA WISŁOCZ
 UFG 162/B/90 ZEPOLITE UCHWAŁA 109 84 p 1
 BIAŁYSTOK, DNIA 26 OT 91. PODS NIEZYTELNY

ZAPROJOWANO POD WZGLĘDEM WYKAZEM HISTORICZNYCH
 I ZKONWOWYCH BEZ ZASTRZEŻENI, Z ZASTRZEŻENIAMI...
 MSR INE ZDRISOMY KROKOWSKI PRZEDSIEMWAZCA DYS. 5/11/90
 GMINA NR UFG 14/90 W ZAKRESIE BEZ OSZCZĘDZISIA
 18-444 BIAŁYSTOK. NA PRZEDMIOTU 11/18 TEL. 020-000
 DATA 2 OT 90. LP 47/X/96. PODS NIEZYTELNY

CENTRUM INFORMACJI TURYSTYCZNEJ I TELEKOMUNIKACJI
 W AUGUSTOWIE
 PROJEKT ARCHITEKTONICZNO-BUDOWLANO-WYKONAWCZY

AUTOR ARCH. PROJEKTU ARCH. M. GRABOWSKA
 PROJEKTANT ARCH. Z. GLIŃSKI


UWAGA:
 OGNA I DRZWI ZLICOWAC
 Z MURKA / PRZED OCIEPLENIEM

Megadzielnia rezydencji z klatką schodową
 klatkami, ciężej murów, ogólnie
 z ustaleniami zawartymi w protokole
 z dn. 21.06.2000 r.

STAROSTA
 WYDZIAŁ ARCH.
 15-300 AUG.
 01043-2


Iwona Małgorzata
 GRABOWSKA
 mgr inż. arch.
 upr. proj. nr 01/127/94

CENTRUM INFORMACJI TURYSTYCZNEJ
 I TELEKOMUNIKACJI W AUGUSTOWIE
 PROJEKT B - W ZAMIENNY

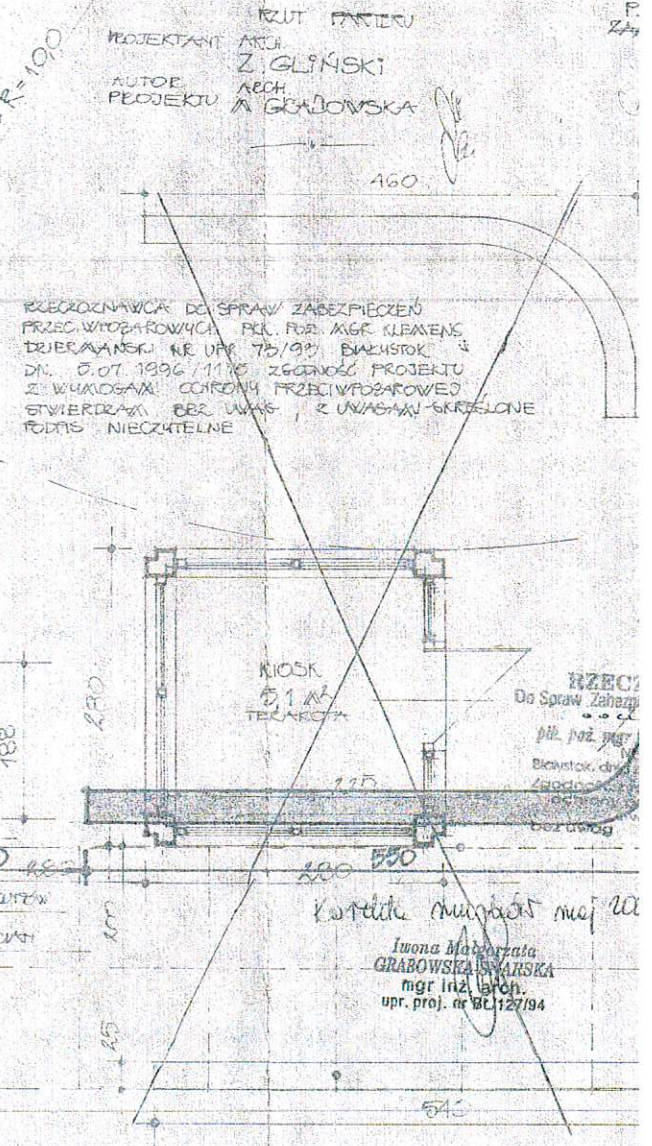

- wykonanie przegród wydzielających o wysokości do 2m w wybranych pomieszczeniach:
 - przeszklonej w sali wielofunkcyjnej 1 piętra,
 - pełnej z sali operacyjnej do pomieszczeń zaplecza

RZUT PIĘTRA SKALA 1:50

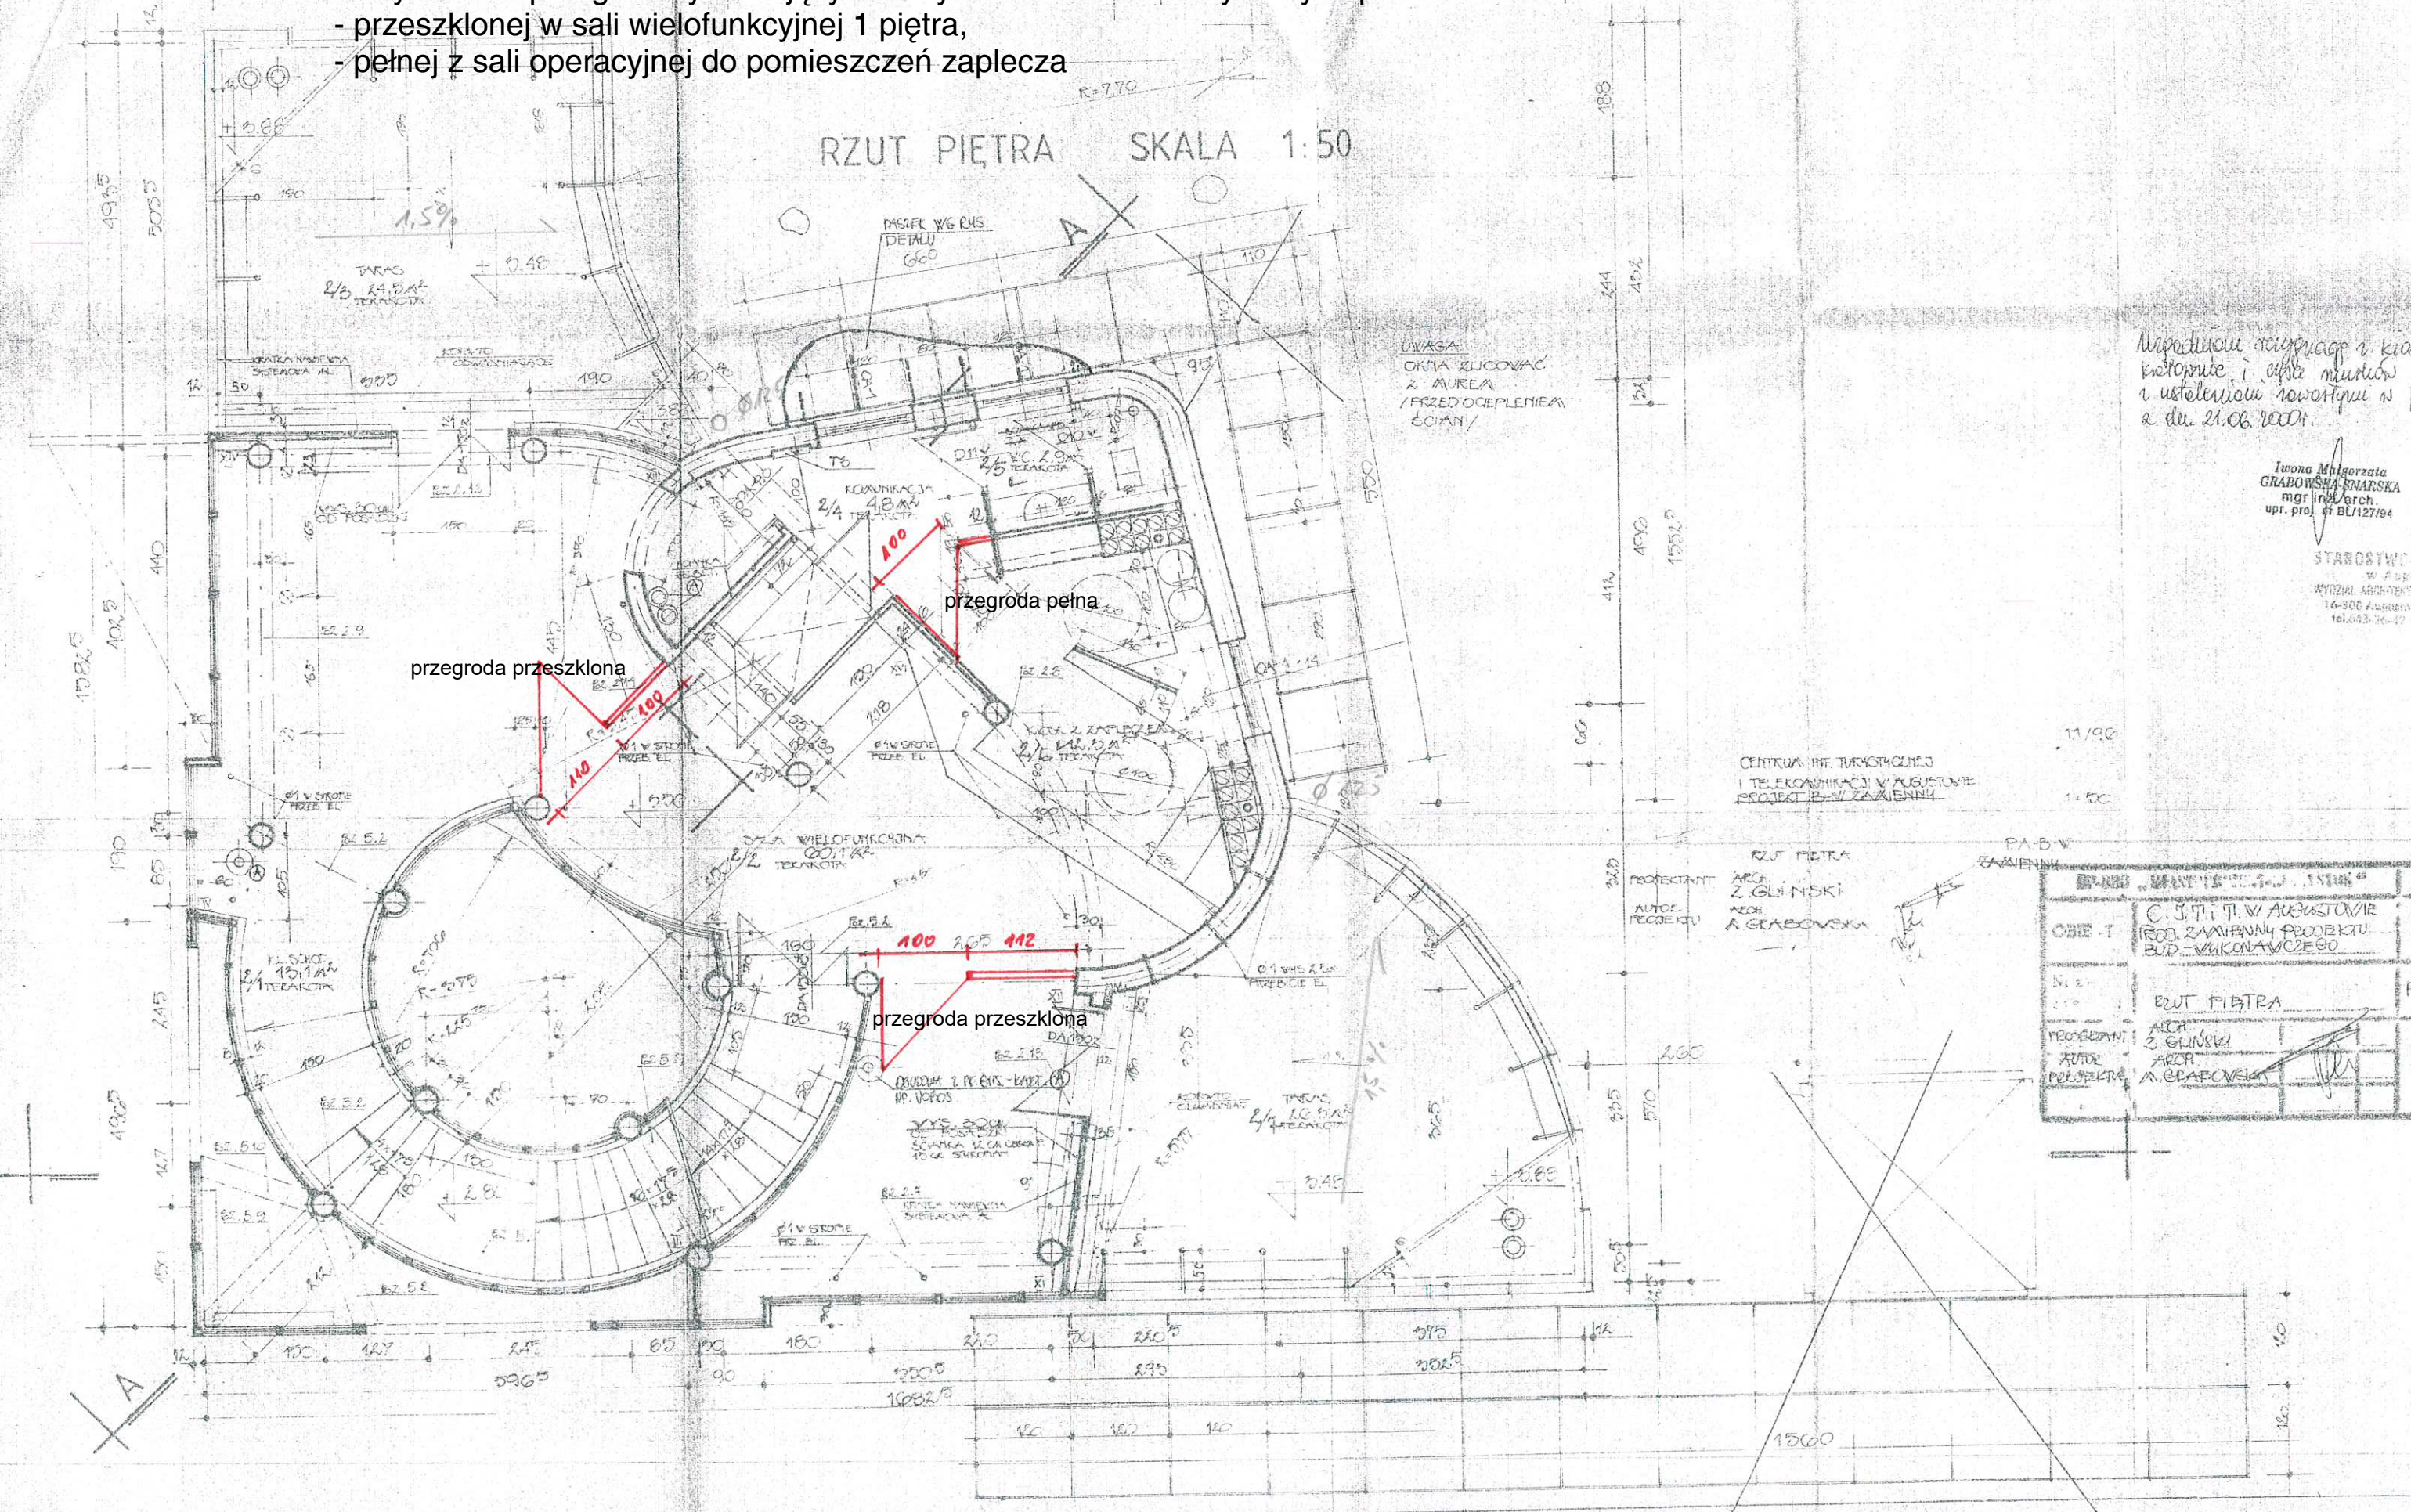

Współdoność projektu i kroke
 wykonanie i cenne uwagi na
 i ustaleniu nowym w pu
 z dn. 21.06.2004

Iwona Miłgorzata
 GRABOWSKA-SNARSKA
 mgr inż. arch.
 upr. proj. nr BL/127/94

STABOSYWO
 30 August
 WYŻSZA AKADEMIA
 14-300 Augustów
 tel. 043-36-47 fax

CENTRUM INF. TURYSTYCZNEJ
 I TELEKOMUNIKACJI W AUGUSTOWIE
 PROJEKT B.V. ZAMIENNY

PROJEKTANT
 ARCH. Z GLIŃSKI
 ARCH. A. GRABOWSKA

C. J. T. I. W. AUGUSTOWIE	
ROD. ZAMIENNY PROJEKTU	
BUD. WYKONAWCZEGO	
BUD. PIĘTRA	
PROJEKTANT	ARCH. Z GLIŃSKI
ARCH. PROJEKTU	ARCH. A. GRABOWSKA