


PROJEKT ZAGOSPODAROWANIA TERENU

skala 1:500

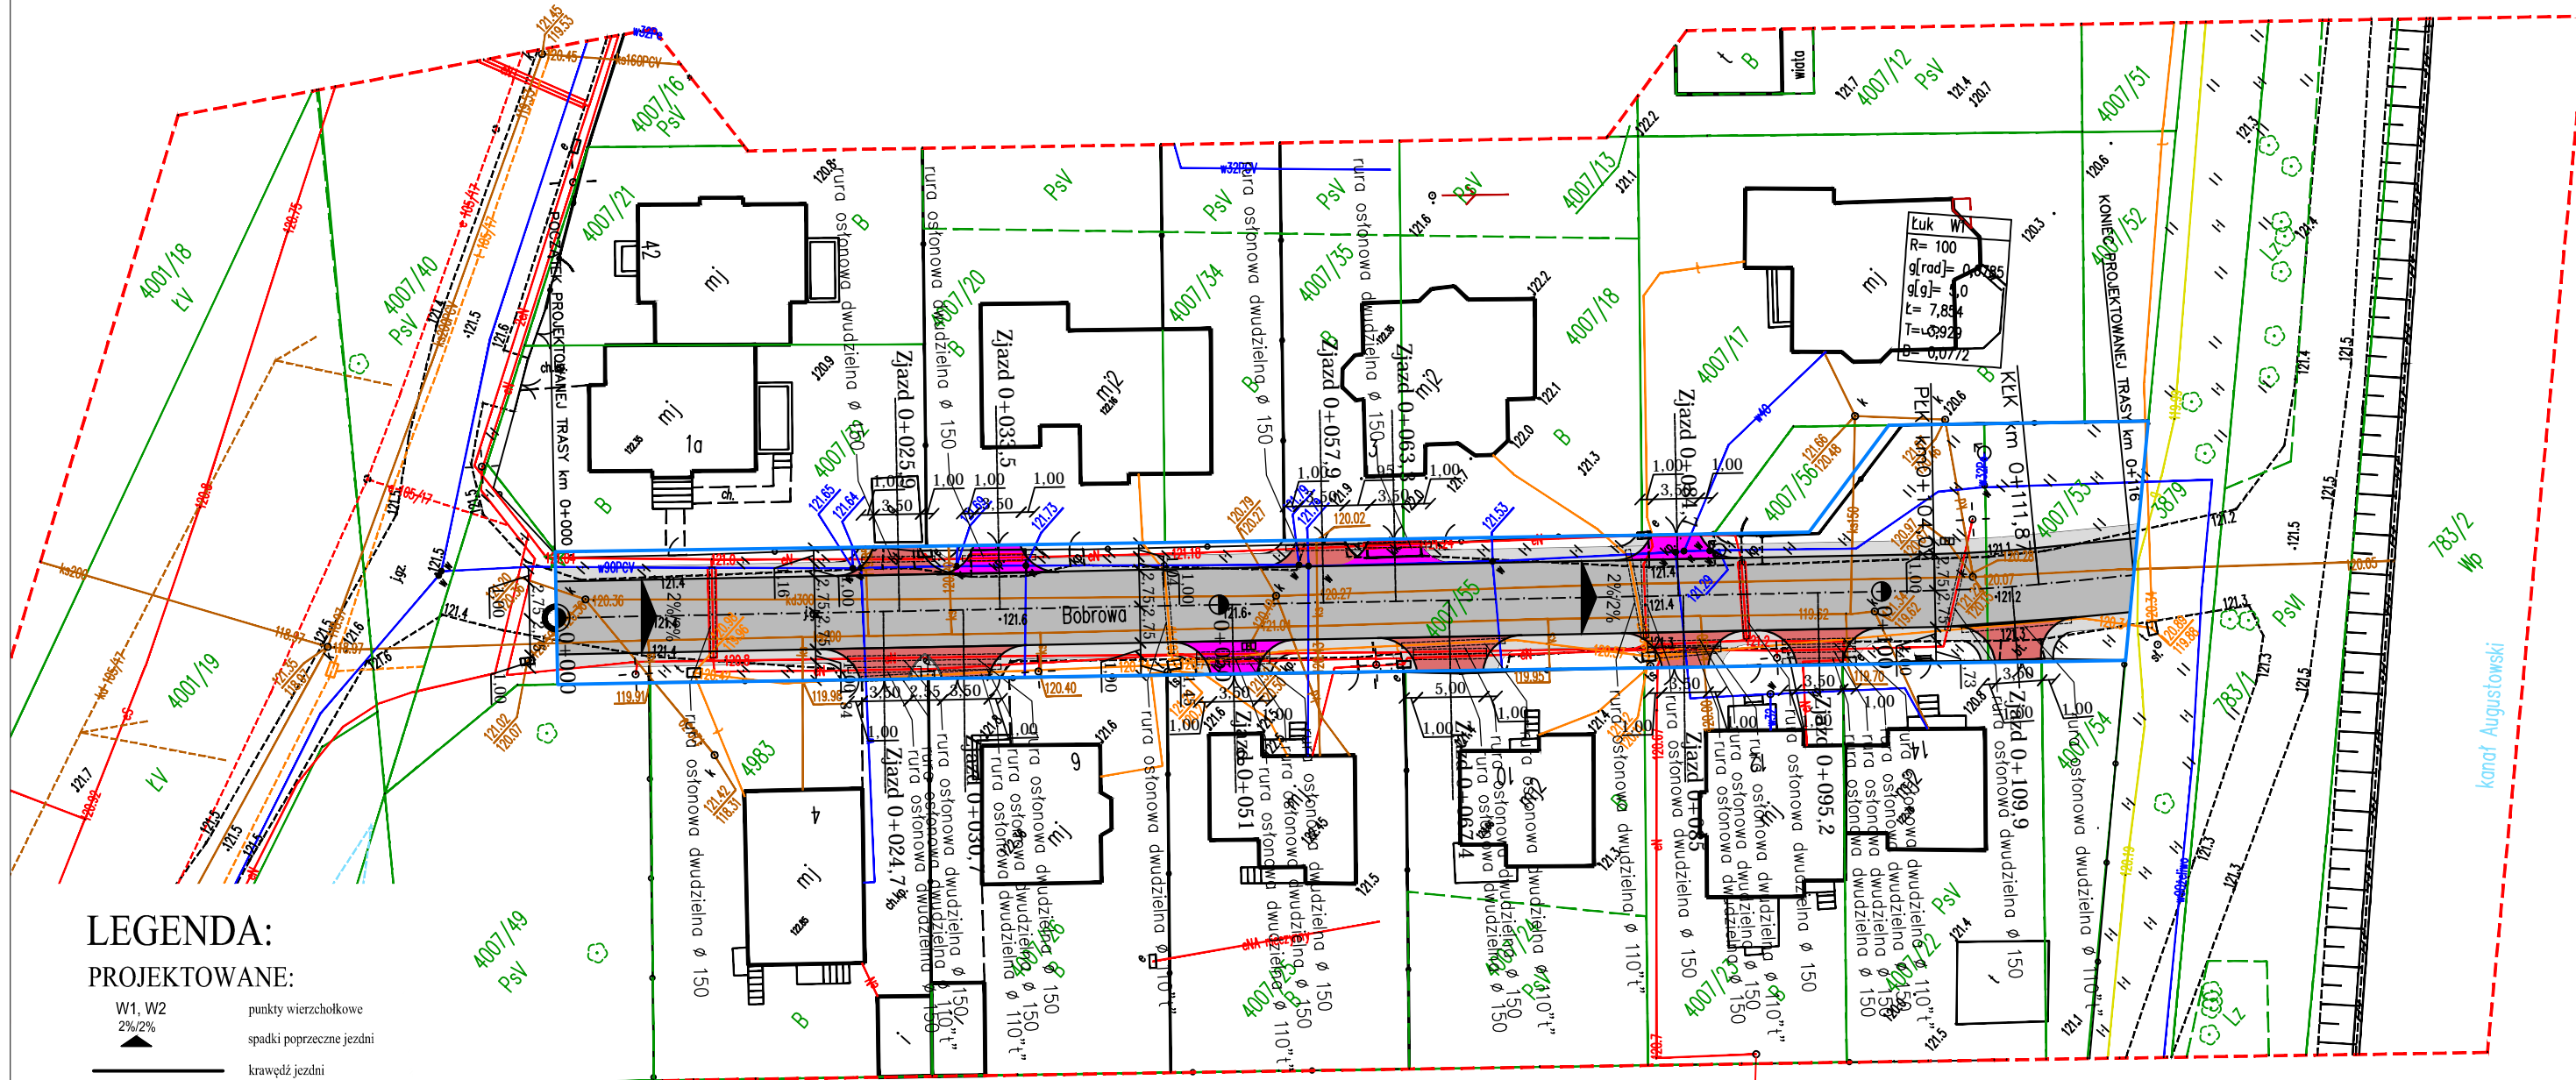

LEGENDA:

PROJEKTOWANE:

- W1, W2 2%/2% punkty wierzchołkowe
- ▲ spadki poprzeczne jezdni
- krawędź jezdni
- - - - - oś drogi
- projektowana nawierzchnia jezdni
- projektowane zjazdy
- istniejące zjazdy do ew. przełożenia-dostosowanie do nowej nawierzchni
- zakres opracowania
- proj. rura osłonowa

ISTNIEJĄCE:

- granice działek
- sieć telekomunikacyjna
- sieć wodociągowa
- sieć energetyczna
- jezdnia istniejąca

| | | | | |
|---------------------------|---|---------|------------|---------------|
| NAZWA DOKUMENTACJI | PRZEBUDOWA ULICY BOBROWEJ W AUGUSTOWIE NA ODCINKU O DŁUGOŚCI 116M | | DATA | SIERPIEŃ 2019 |
| | | | SKALA | 1:500 |
| STADIUM BRANŻA | PROJEKT BUDOWLANY | DROGOWA | NR RYSUNKU | 1-1 |
| TYTUŁ RYSUNKU | PROJEKT ZAGOSPODAROWANIA TERENU | | | |
| OPRACOWAŁ BRANŻA DROGOWA | | | | |
| WSPÓLPRACA BRANŻA DROGOWA | mgr inż. Anna Skowrońska | | | |