


TARAS ZEWNĘTRZNY SKALA 1:10

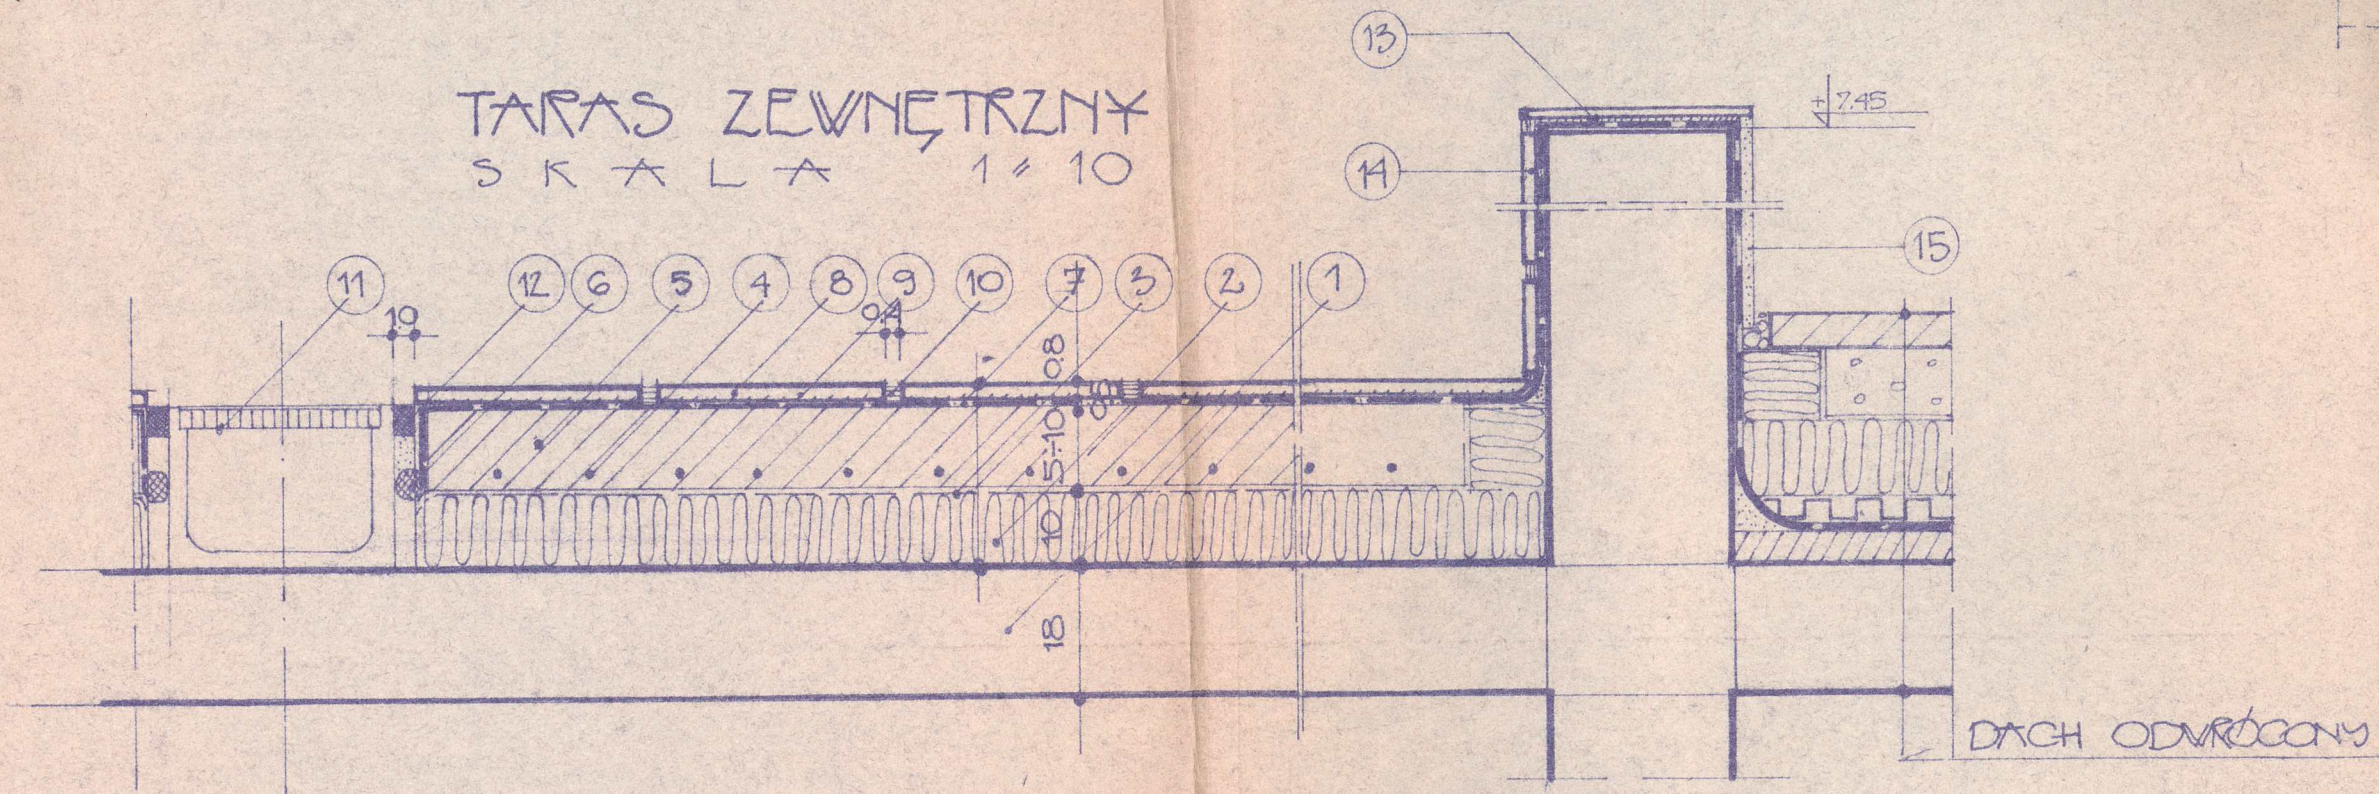

1. STROP
2. OCIEPLENIE ROOFMATE SL LUB STYRODUR GĘSTOŚCI 50 KG/M³
3. FOLIA PAROPRZEPUSZCZALNA
4. SIATKA ZBROJENIOWA 5/5
5. ESTRICH PŁYWAJĄCY ZE SPADKIEA SCHNELLESTRICHBIND 5KG/M²
6. ALBON RUNDSCHNÜRE $\phi 20$ NR 4263
7. AIDA KIESZ 0.2 KG/M² + AIDA ELASTOSCHLAMME 2x1.5KG/M²
8. PŁYTKA GRES 30x30 CA
9. RELÖ FLEKKLEBER 3.5 KG/M²
10. RELÖ FLEXFUGE 0.8 + 1.5 KG/M²
11. KANAL ACO DRAIN N-100 K/SF
12. ALBON SILICON BUW
13. KLEJ BETONOL FLEKKLEBERMÖRTEL 3.5 KG/M²
14. PŁYTKA ARGELITH
15. TYNK MOZAIKOWY /COKOLOWY/

UWAGA //
PROJEKT UKŁADU WARSZY
DACHU ODWRÓCONEGO I TARASU
PODANO NA PODSTAWIE ROZWIĄZAŃ
STOSOWANYCH PRZEZ FIRMĘ "SOLARBIT"
SP. Z O.O. 15-113 BIAŁYSTOK
SZOŚĆA PŁN. OBWODOWA 38
TEL./FAX 761.045, 761.046/