

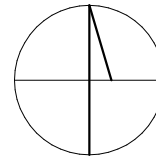


PROGNOZA ODDZIAŁYWANIA NA ŚRODOWISKO

MIEJSCOWEGO PLANU ZAGOSPODAROWANIA PRZESTRZENNEGO CZĘŚCI MIASTA AUGUSTOWA ZWANEGO „LIMANOWSKIEGO I - UL. WIKLINOWA, UL. STRAŻY LEŚNEJ, UL. PERSTUŃSKA, UL. GRZYBOWA”

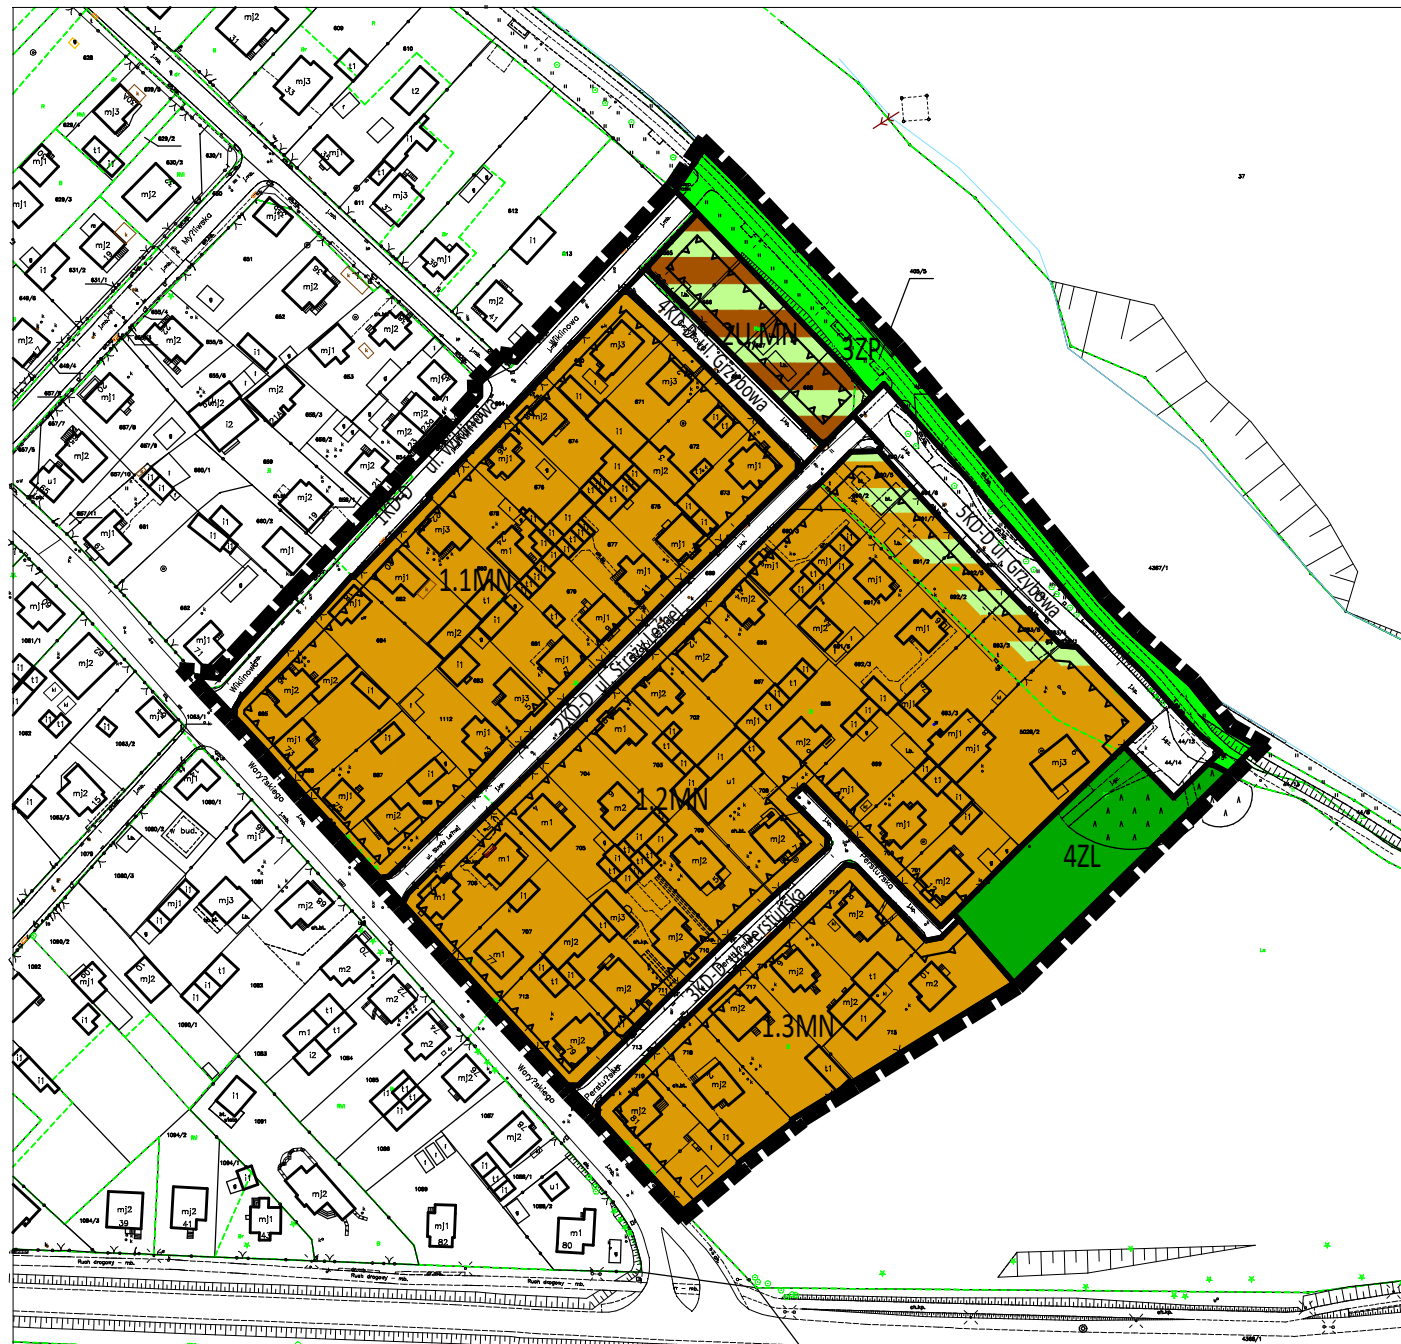

skala 1:2000

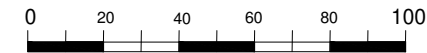

OZNACZENIE	AKTUALNY SPOSÓB ZAGOSPODAROWANIA I UŻYTKOWANIA ORAZ CHARAKTERYSTYKA WARUNKÓW EKOFIZJOGRAFICZNYCH	PROJEKTOWANY WEDŁUG USTALEŃ PLANU SPOSÓB ZAGOSPODAROWANIA TERENU	PRZEWDYWANY ZAKRES PRZEKSZTAŁCEŃ ŚRODOWISKA PRZYRODNICZEGO
1	2	3	4
	Tereny istniejącej zabudowy mieszkaniowej jednorodzinnej.	Tereny zabudowy mieszkaniowej jednorodzinnej (MN).	Adaptacja istniejącego zagospodarowania i użytkowania - brak przekształceń środowiska przyrodniczego.
	Istniejące tereny komunikacyjne.	Tereny przeznaczone pod drogi publiczne (KD).	
	Istniejące lasy.	Tereny lasów (ZL).	- ograniczenie powierzchni biologicznie czynnej, - likwidacja miejsc bytowania lokalnej fauny, - degradacja istniejącej szaty roślinnej, - niewielkie pogorszenie stanu higieny atmosfery i klimatu akustycznego, - częściowa degradacja pokrywy glebowej, - zwiększenie ilości wytwarzanych ścieków i odpadów, - zwiększenie poboru wody, zapotrzebowania na energię elektryczną i gaz, - wprowadzenie na tereny biologicznie czynne nowej zieleni urządzonej, - możliwość realizacji krótkotrwałych i odwracalnych odwodnień wykopów,
	Tereny istniejącej zieleni urządzonej z nabrzeżem oraz ścieżką pieszo-rowerową.	Tereny zieleni urządzonej z nabrzeżem oraz ścieżką pieszo-rowerową – nadwodny bulwar miejski w zieleni towarzyszącej (ZP).	
	Tereny istniejących ogródków działkowych. Przekiętne walory przyrodniczo-krajobrazowe.	Tereny przeznaczone pod zabudowę mieszkaniową jednorodziną (MN).	- ograniczenie powierzchni biologicznie czynnej, - likwidacja miejsc bytowania lokalnej fauny, - degradacja istniejącej szaty roślinnej, - niewielkie pogorszenie stanu higieny atmosfery i klimatu akustycznego, - częściowa degradacja pokrywy glebowej, - zwiększenie ilości wytwarzanych ścieków i odpadów, - zwiększenie poboru wody, zapotrzebowania na energię elektryczną i gaz, - wprowadzenie na tereny biologicznie czynne nowej zieleni urządzonej, - możliwość realizacji krótkotrwałych i odwracalnych odwodnień wykopów,
	Korzystne warunki gruntowe dla lokalizacji zabudowy, możliwość występowania w poziomie posadowienia wód gruntowych.	Tereny przeznaczone pod zabudowę usługową, zabudowę mieszkaniową jednorodziną (U,MN).	