


UWAGI


- ŚCIANKI NIENOŚNE, WEJŚCIOWE DO KOMÓREK LOKATORSKICH MUROWAĆ DO WYSOKOŚCI 225cm. WYŻEJ MONTOWAĆ SIATKĘ STALOWĄ OSADZONĄ W RAMKACH STALOWYCH. ŚCIANKI POPRZECZNE POMIĘDZY KOMÓRKAMI MUROWAĆ DO PEŁNEJ WYSOKOŚCI POMIESZCZENIA.
- ELEMENTY ŻELBETOWE: SCHODY SŁUPY, PODCIĄGI, NADPROŻA I WSPORNIKI WYKONAĆ WG. PROJ. WYKONAWCZEGO KONSTRUKCJI
- WSZYSTKIE PRZEJŚCIA PIONÓW KANALIZACYJNYCH PRZEZ STROPY MIĘDZYKONDYGNACYJNE WYKONAĆ W NASTĘPUJĄCYCH PRZEPUSTACH :
 - PIONY Ø50 - PRZEPUST RURA STALOWA Ø80
 - PIONY Ø110 - PRZEPUST RURA STALOWA Ø150
 - PIONY Ø160 - PRZEPUST RURA STALOWA Ø250
- PRZEWODY WENT. MECH. WYWIEWNEJ GARAŻU MONTOWAĆ W TRAKCIE MUROWANIA KOMINÓW
- ZASKLEPIĆ OTWORY W SZACHTACH NAD GARAŻEM
- LOKALIZACJA WSZYSTKICH PRZEPUSTÓW INST. I ICH PARAMETRY WG PROJ. WYKONAWCZYCH BRANŻ SANITARNEJ I ELEKTRYCZNEJ
- WSZYSTKIE WYMIARY PODANE SĄ W STANIE SUROWYM, BEZ WYKOŃCZENIA ŚCIAN (TYNKI, GLAZURY, ITP.)
- NADPROŻA NAD DRZWIAMI STANDARDOWYMI NA WYSOKOŚCI 208 NAD POZIOMEM WYKOŃCZONEJ POSADZKI
- NADPROŻA NAD DRZWIAMI P. POŻ. NA WYSOKOŚCI 211 NAD POZIOMEM WYKOŃCZONEJ POSADZKI

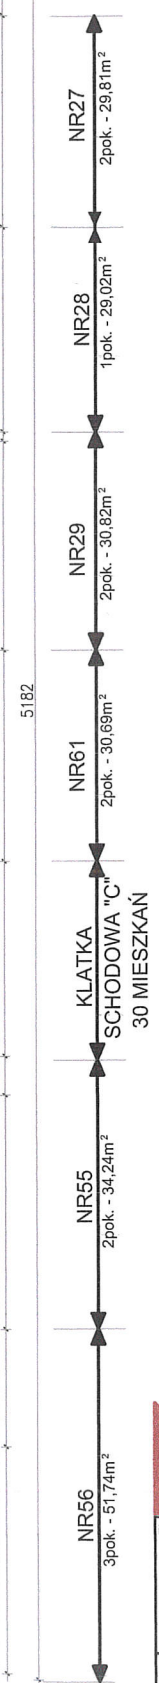


	mgr inż. arch. SŁAWOMIR PASZKOWSKI nr upr. specj. arch. (bez ograniczeń): SUW-98/R5 nr ewid. POIA: PD-0105	12.09.2023
	Inwestycja mieszkaniowa: BUDOWA BUDYNKU MIESZKALNEGO WIELORODZINNEGO WRAZ Z PODZIEMNYM ZESPÓŁEM GARAŻOWYM, NAWIERZCHNIAMI UTWARDZONYMI ZE STANOWISKAMI POSTOJOWYMI NAZIEMNYMI ORAZ NIEZBĘDNĄ INFRASTRUKTURĄ TECHNICZNĄ.	
adres: AUGUSTÓW, ul. Ziołowa, dz. nr 4002/25, 4002/26, 4002/27		skala 1:200
element projektu KONCEPCJA ARCHITEKTONICZNA		rys. nr A1
RZUT PIWNIC <small>PROJEKT CHRONIONY USTAWĄ O PRAWIE AUTORSKIM</small>		




mgr inż. arch. SŁAWOMIR PASZKOWSKI nr upr. specj.arch.(bez ograniczeń): SUW-98/85 nr ewid. POiA: PB-0105 		12.09.2023
inwestycja mieszkaniowa: BUDOWA BUDYNKU MIESZKALNEGO WIELORODZINNEGO WRAZ Z PODZIEMNYM ZESPOŁEM GARAŻOWYM, NAWIERZCHNIAMI UTWARDZONYMI ZE STANOWISKAMI POSTOJOWYMI NAZIEMNYMI ORAZ NIEZBĘDNĄ INFRASTRUKTURĄ TECHNICZNĄ.		
adres: AUGUSTÓW, ul. Ziółowa, dz. nr 4002/25, 4002/26, 4002/27		
projektant:	KONCEPCJA ARCHITEKTONICZNA	skala 1:200
tytuł rysunku:	RZUT PARTERU	rys. nr A2
PROJEKT CHRONIONY USTAWĄ O PRAWIE AUTORSKIM		

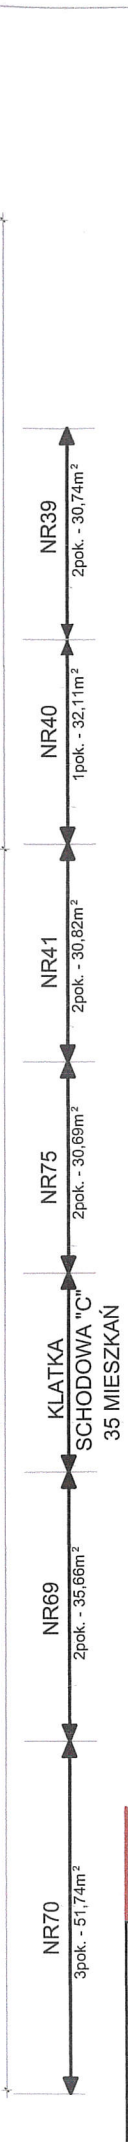


	mgr inż. arch. SŁAWOMIR PASZKOWSKI nr upr. specj.arch. (bez ograniczeń): SUW-98/85 nr ewid. POIA: PD-0105	12.09.2023
	projektant: 	
Inwestycja mieszkaniowa: BUDOWA BUDYNKU MIESZKALNEGO WIELORODZINNEGO WRAZ Z PODZIEMNYM ZESPOŁEM GARAŻOWYM, NAWIERZCHNIAMI UTWARDZONYMI ZE STANOWISKAMI POSTOJOWYMI NAZIEMNYMI ORAZ NIEZBEDNĄ INFRASTRUKTURĄ TECHNICZNĄ.		
adres: AUGUSTÓW, ul. Ziłowa, dz. nr 4002/25, 4002/26, 4002/27		skala 1:200
element projektu KONCEPCJA ARCHITEKTONICZNA		rys: nr A4
tytuł rysunku: RZUT II PIĘTRA <small>PROJEKT CHRONIONY USTAWĄ O PRAWIE AUTORSKIM</small>		

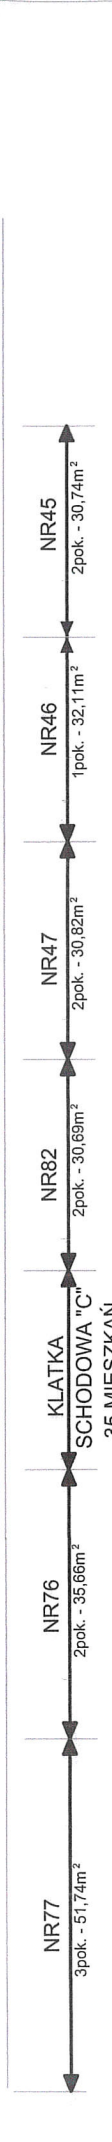

	mgr inż. arch. SŁAWOMIR PASZKOWSKI nr upr. specj.arch.(bez ograniczeń) SUW-98/85 nr ewid. POIA: PD 0105 	12.09.2023
	inwestycja mieszkaniowa: BUDOWA BUDYNKU MIESZKALNEGO WIELORODZINNEGO WRAZ Z PODZIEMNYM ZESPOŁEM GARAŻOWYM, NAWIERZCHNIAMI UTWARDZONYMI ZE STANOWISKAMI POSTOJOWYMI NAZIEMNYMI ORAZ NIEZBĘDNĄ INFRASTRUKTURĄ TECHNICZNĄ.	skala 1:200
adres: AUGUSTÓW, ul. Ziółowa, dz. nr 4002/25, 4002/26, 4002/27	tytuł rysunku: RZUT III PIĘTRA	rys. nr A5
PROJEKT CHRONIONY USTAWĄ O PRAWIE AUTORSKIM		

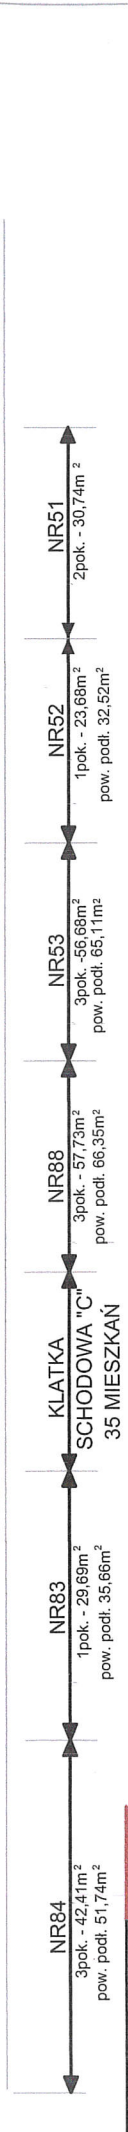

	mgr inż. arch. SŁAWOMIR PASZKOWSKI nr upr. specj. arch. (bez ograniczeń): SUW-98/85 nr ewid. POIA: PD-0105 	projektant: 12.09.2023
	inwestycja mieszkaniowa: BUDOWA BUDYNKU MIESZKALNEGO WIELORODZINNEGO WRAZ Z PODZIEMNYM ZESPOŁEM GARAŻOWYM, NAWIERZCHNIAMI UTWARDZONYMI ZE STANOWISKAMI POSTOJOWYMI NAZIEMNYMI ORAZ NIEZBĘDNĄ INFRASTRUKTURĄ TECHNICZNĄ.	
adres: AUGUSTÓW, ul. Ziółowa, dz. nr 4002/25, 4002/26, 4002/27		skala: 1:200
element projektu: KONCEPCJA ARCHITEKTONICZNA		rys. nr: A6
tytuł rysunku: RZUT PODDASZA		projekt: CHRONIONY LISTAWA O PRAWIE AUTORSKIM

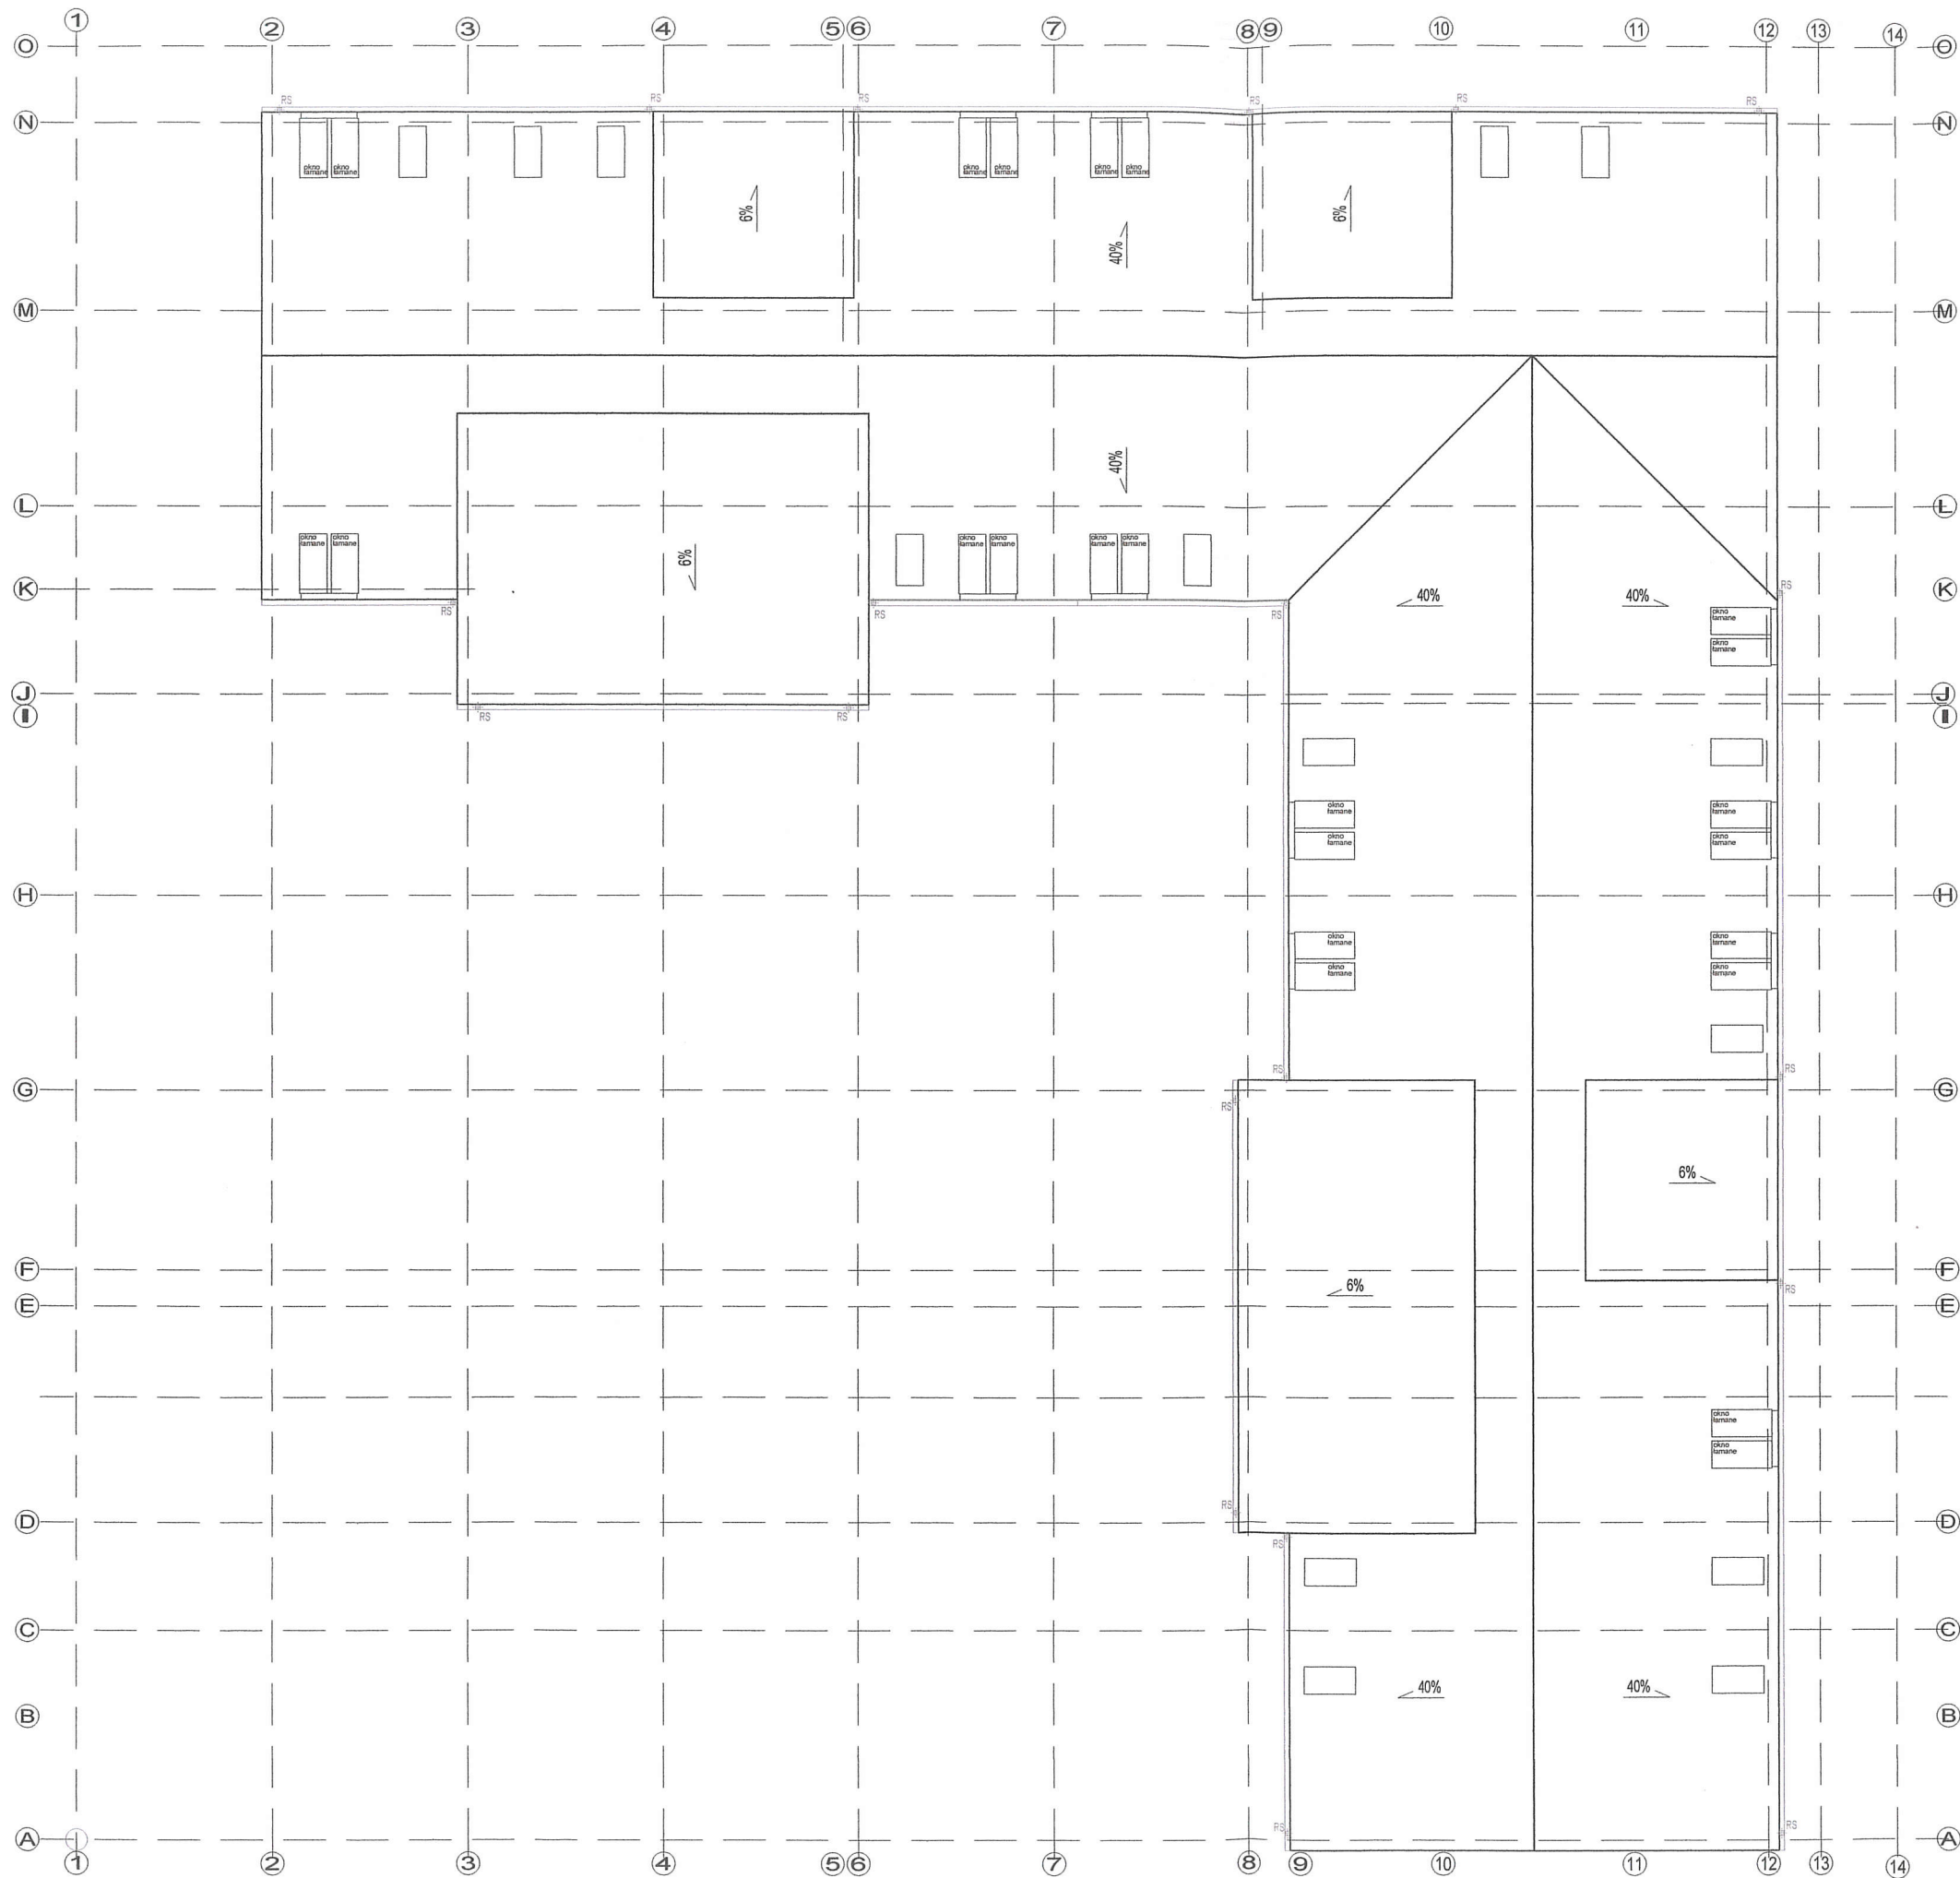

PROJEKT SUWAŃKI	mgr inż. arch. SLAWOMIR PASZKOWSKI nr upr. specj.arch.(bez ograniczeń): SUW-98/85 nr ewid. POIA: PD-0105		12.09.2023
	projektant:		
inwestycja mieszkaniowa: BUDOWA BUDYNKU MIESZKALNEGO WIELORODZINNEGO WRAZ Z PODZIEMNYM ZESPOŁEM GARAŻOWYM, NAWIERZCHNIAMI UTWARDZONYMI ZE STANOWISKAMI POSTOJOWYMI NAZIEMNYMI ORAZ NIEZBĘDNĄ INFRASTRUKTURĄ TECHNICZNĄ.			
adres: AUGUSTÓW, ul. Ziółowa, dz. nr 4002/25, 4002/26, 4002/27			
element projektu	KONCEPCJA ARCHITEKTONICZNA	skala	1:200
tytuł rysunku:	RZUT DACHU	rys. nr	A7
PROJEKT CHRONIONY USTAWĄ O PRAWIE AUTORSKIM			