


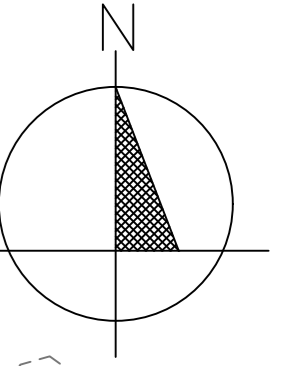


MIEJSCOWY PLAN ZAGOSPODAROWANIA PRZESTRZENNEGO CZĘŚCI MIASTA AUGUSTOWA DLA TERENÓW POŁOŻONYCH W REJONIE CZĘŚCI ULIC: WILCZEJ, WOJSKA POLSKIEGO, MAZURSKIEJ, SIEWNEJ, KWAŚNEJ, DWORSKIEJ ORAZ W REJONIE ULICY OWSIANEJ I HANDLOWEJ

ZAŁĄCZNIK NR 1 DO UCHWAŁY NR RADY MIEJSKIEJ W AUGUSTOWIE Z DNIA

SKALA 1:1000



WYRYS ZE STUDIUM UWARUNKOWAŃ I KIERUNKÓW ZAGOSPODAROWANIA PRZESTRZENNEGO MIASTA AUGUSTOWA

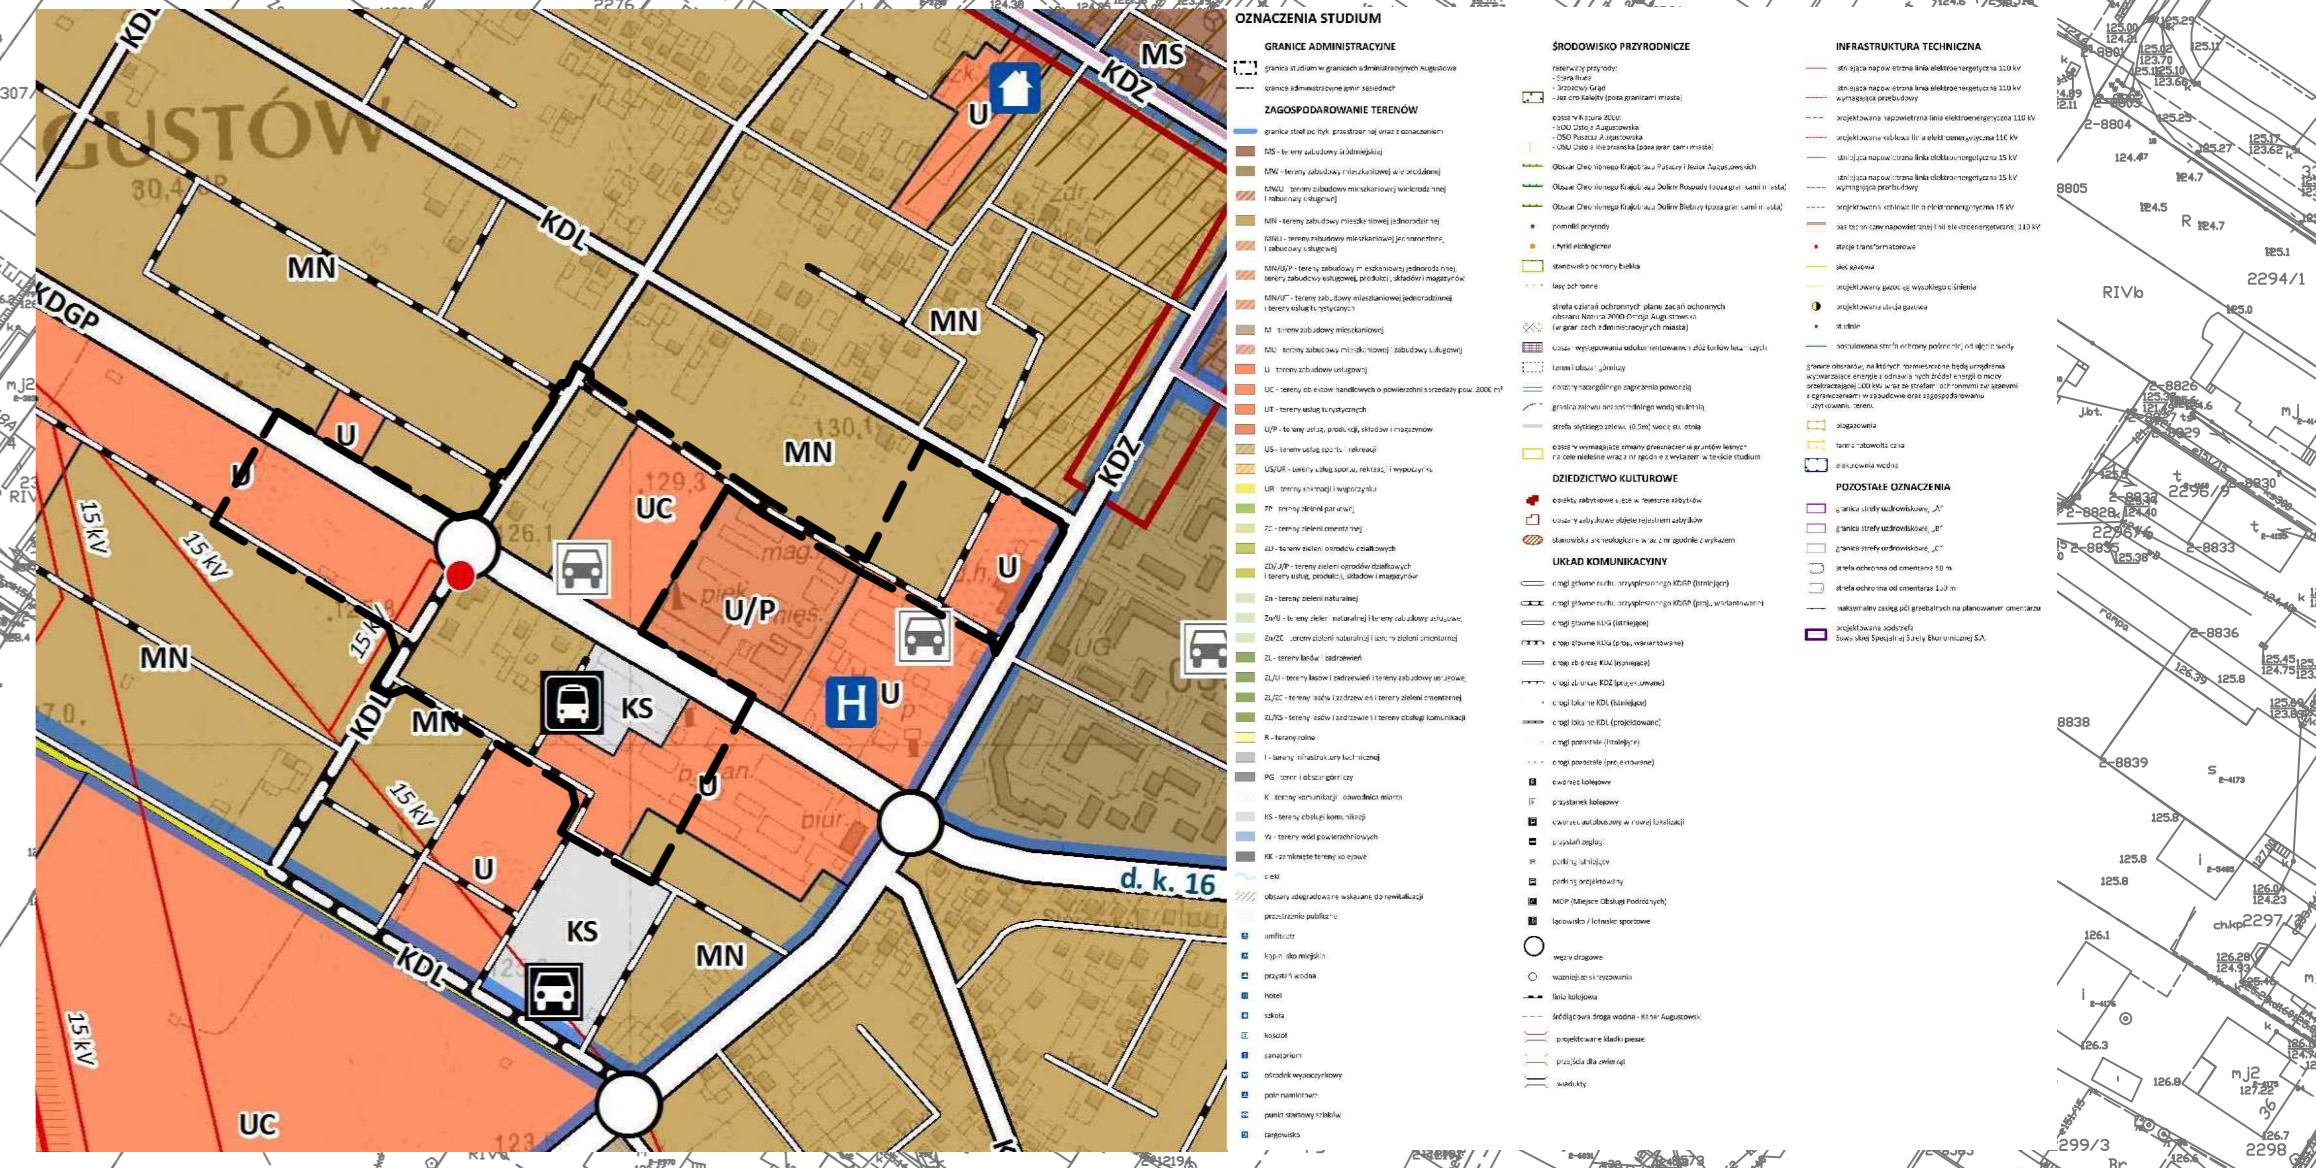

— granica obszaru objętego planem

OBOWIĄZUJĄCE USTALENIA PLANU

- granica obszaru objętego planem
- linie rozgraniczające tereny o różnym przeznaczeniu lub różnych zasadach zagospodarowania
- ▲ nieprzekraczalne linie zabudowy
- ▲ obowiązująca linia zabudowy
- 19.7 wymiary w metrach

- KSU** teren obsługi transportu zbiorowego, parkingów i usług nieuciążliwych
- MN/U** tereny zabudowy mieszkaniowej jednorodzinnej i usługowej nieuciążliwej
- UMW** teren zabudowy usługowej nieuciążliwej i mieszkaniowej wielorodzinnej
- U** tereny zabudowy usługowej nieuciążliwej
- UC** teren obiektów handlowych o powierzchni sprzedaży powyżej 2000 m²
- UP** teren zabudowy usług publicznych
- E** teren infrastruktury elektroenergetycznej
- KDZ** teren drogi publicznej klasy zbiorczej
- KDL** tereny dróg publicznych klasy lokalnej
- KDD** tereny dróg publicznych klasy dojazdowej
- KDW** tereny dróg wewnętrznych

TYTUŁ OPRACOWANIA:	MIEJSCOWY PLAN ZAGOSPODAROWANIA PRZESTRZENNEGO CZĘŚCI MIASTA AUGUSTOWA DLA TERENÓW POŁOŻONYCH W REJONIE CZĘŚCI ULIC: WILCZEJ, WOJSKA POLSKIEGO, MAZURSKIEJ, SIEWNEJ, KWAŚNEJ, DWORSKIEJ ORAZ W REJONIE ULICY OWSIANEJ I HANDLOWEJ
ETAP:	OPINIE I UZGODNIENIA
SPORZĄDZAJĄCY:	BURMISTRZ MIASTA AUGUSTOWA ul. 3 Maja 60 16-200 Augustów
OPRACOWANIE:	mgr inż. arch. Cezary Maliszewski mgr inż. Agnieszka Odołowska mgr inż. Justyna Wępcowska mgr inż. Anna Uszkuć
DATA:	12.12.2019 r. SKALA: 1:1 000