




RZUT
1:50

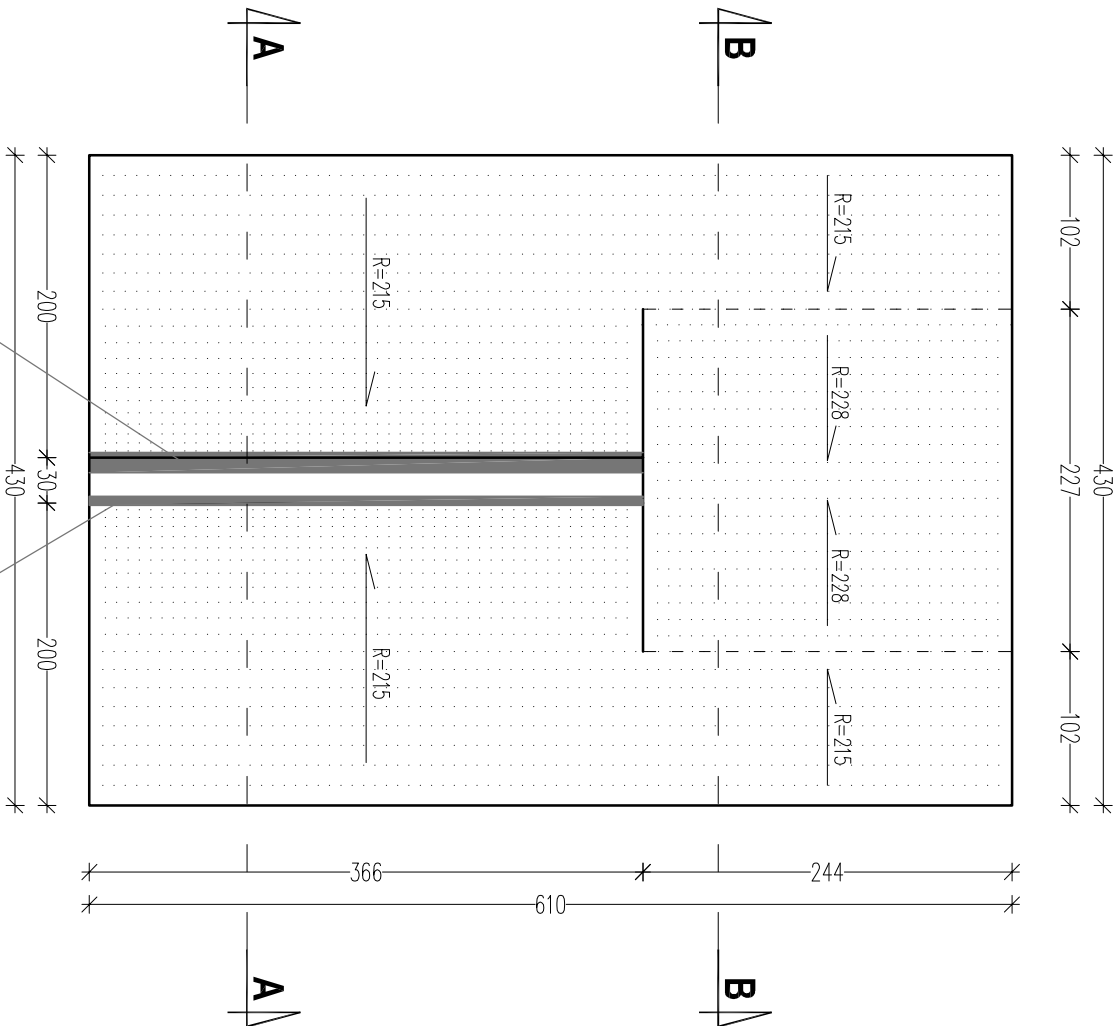


ZABEZPIECZENIE KRAWĘDZI
DETAL "A"
KĄTOWNIK 125x75x8 [mm]
TEOWNIK 60x60x7 [mm]
COPING - DETAL "A"
RURA Ø 60x4 [mm]

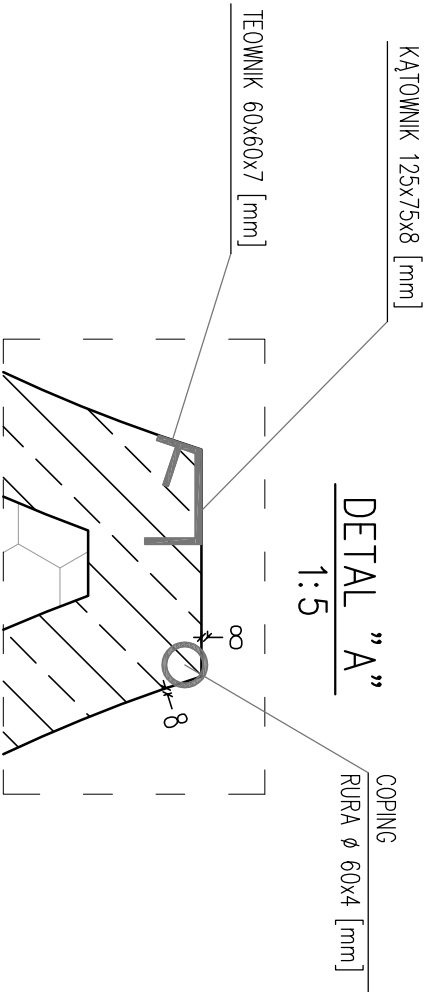

PRZEKRÓJ A-A
1:50

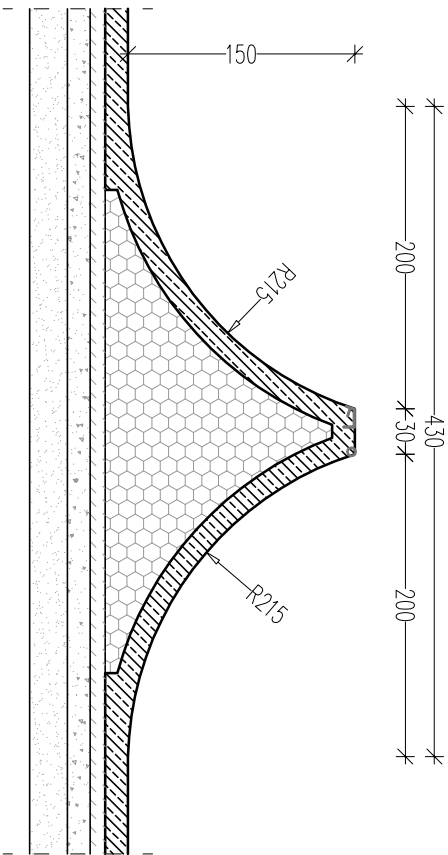

PRZEKRÓJ B-B
1:50

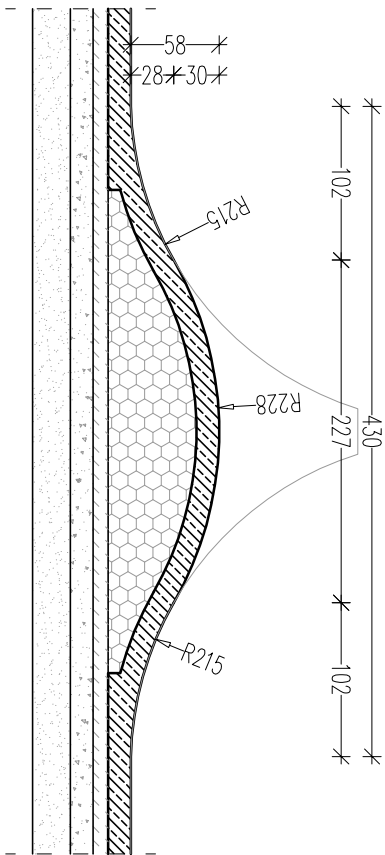

modus <small>ul. Nieciarska 21/3, 31-579 Kraków tel. +48 12 661 31 85 e-mail: biuro@architekturamodus.pl</small>		TEMAT BUDOWA SKATE PARKU W AUGUSTOWIE	
ADRES DZ. NR 3397 OBR.0003 AUGUSTÓW		INWESTOR GMINA MIASTO AUGUSTÓW UL. 3-GO MAJA 60, 16-300 AUGUSTÓW	
TYTUŁ PRZESZKODA NR 1 - CZĘŚĆ B		PROJEKTOWAŁ mgr inż. arch. MIROSLAW MACIOSZEK MPOLA/090/2010	
SPRACOWAŁ mgr inż. arch. PAWEŁ ORLEF		UPRZĄDZIENIA RZ/A-06/05	
ZESPÓŁ inż. arch. KAROL PIŚCZEK mgr. inż. arch. WĄGDALENA TRÓŁKA		PODPIS	
BRANŻA ARCHITEKTURA	DATA 05.2016 r	FAZA PW	SKALA 1 : 50
WYMIAR SPRAWDZIĆ NA BUDOWIE, W RAZIE NIEZGODNOŚCI SKORZYSTAĆ ZE ZPROJEKTOWANYCH WYKONANIE W RAMACH INDOORNO AUTORSKIEGO		NR RYSUNKU A - 1.2	