


RZUT
1:50

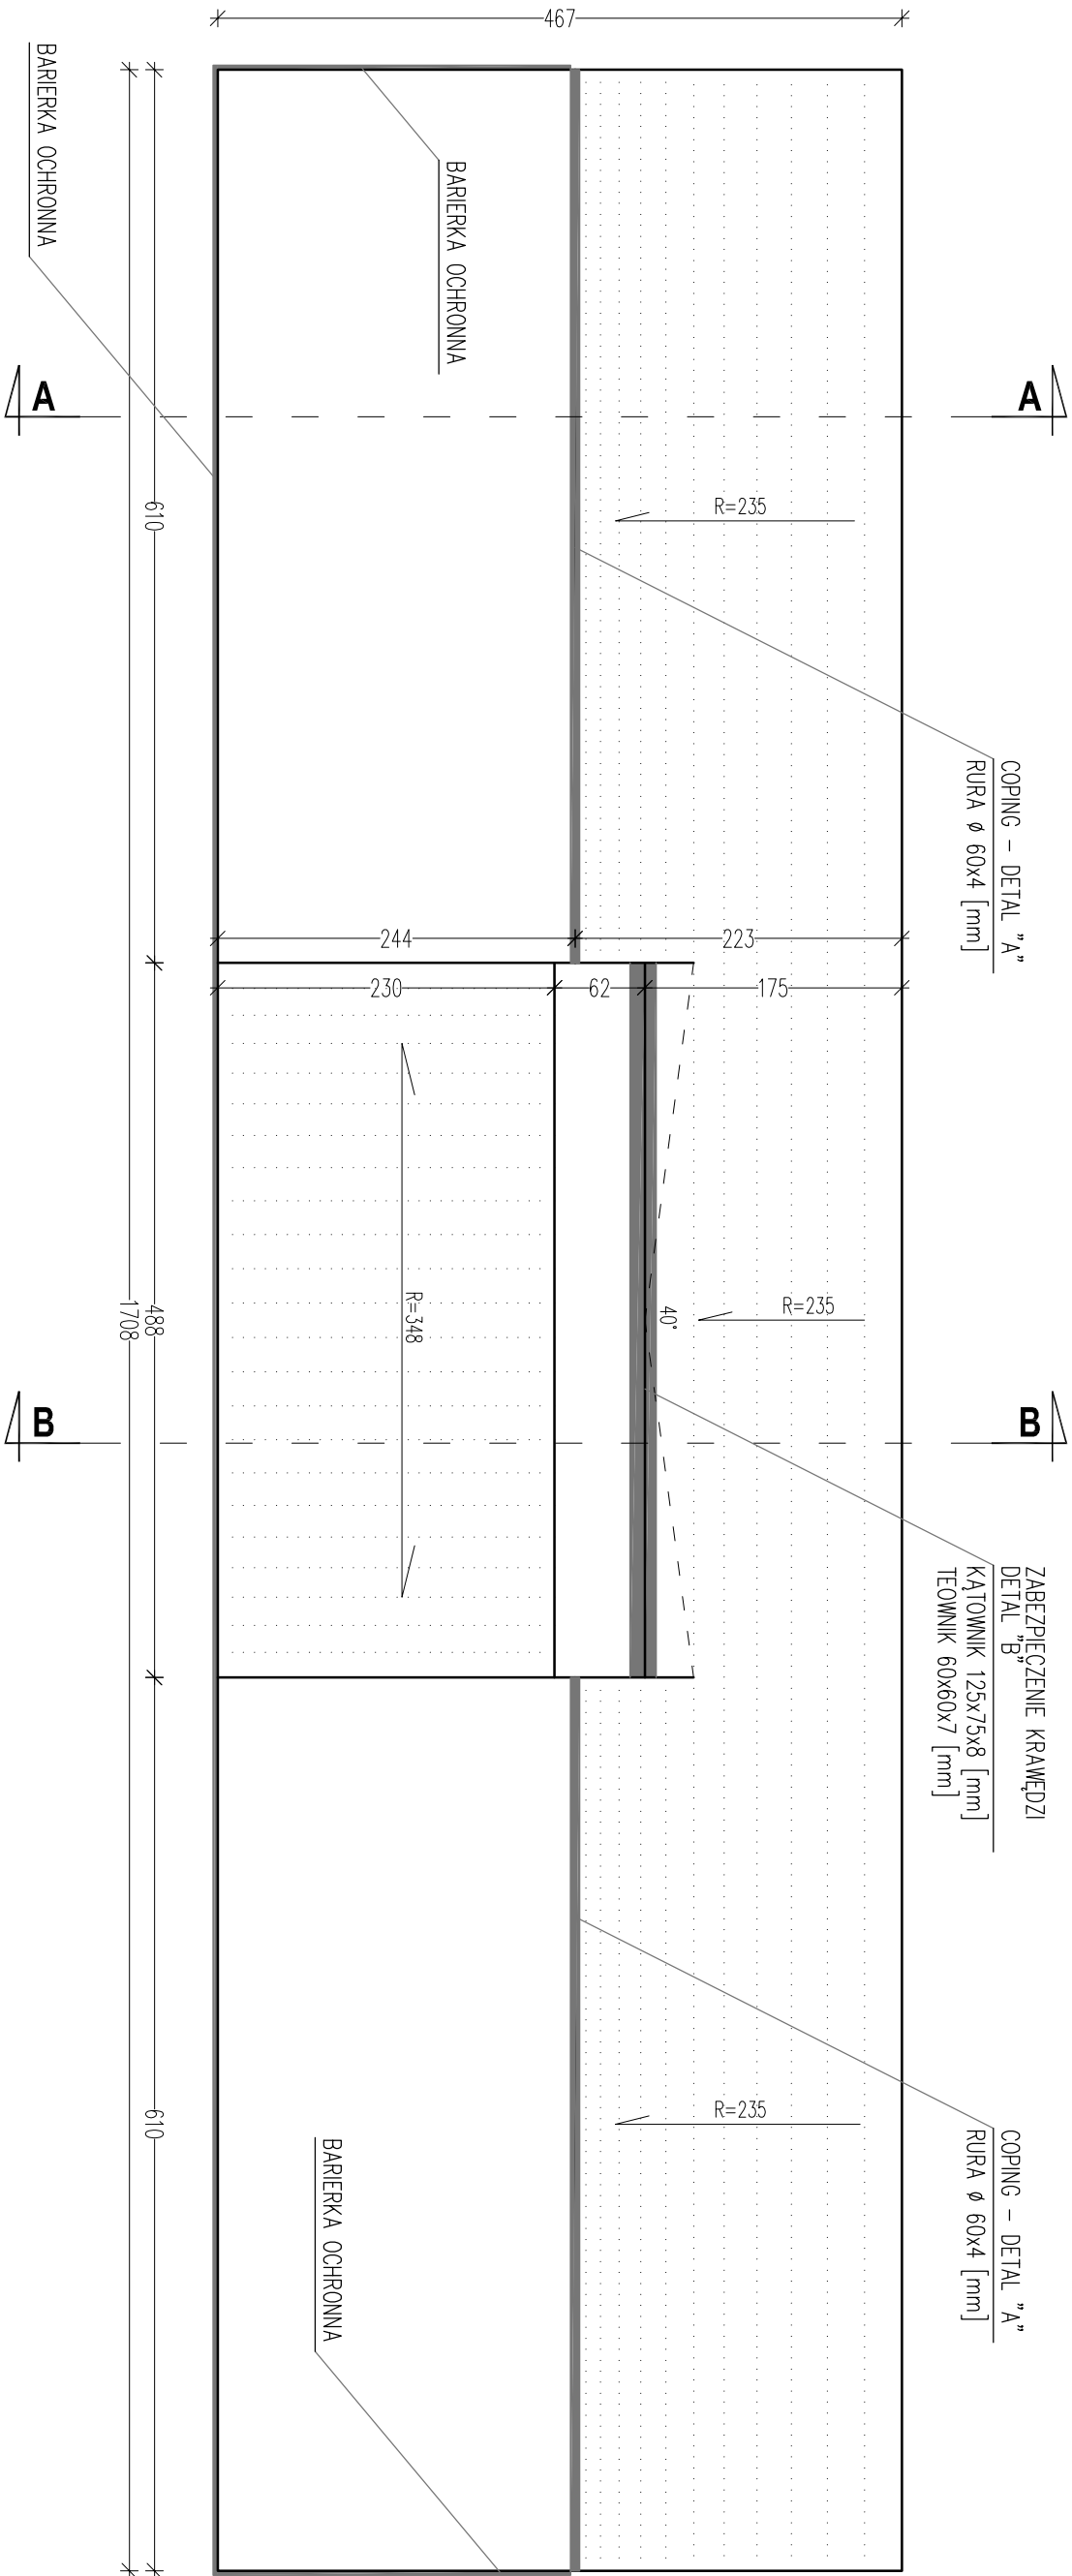

<div><div><div>modus</div><div>MIROSLAW MIROSZSKI</div></div><div>ul. Nieciańska 21/3, 31-579 Kraków tel. +48 12 661 31 85 e-mail: biuro@architekci-modus.pl</div></div>				
TEMAT	BUDOWA SKATE PARKU W AUGUSTOWIE			
ADRES	DZ. NR 3397 OBR.0003 AUGUSTÓW			
INWESTOR	GMINA MIASTO AUGUSTÓW UL. 3-GO MAJA 60, 16-300 AUGUSTÓW			
TYTUŁ	PRZESZKODA NR 3 - CZĘŚĆ A - RZUT			
PROJEKTOWAŁ	mgr inż. arch. MIROSLAW MACIOSZEK	UPRAWNIENIA	PODPIS	
SPRACOWAŁ	mgr inż. arch. PAWEŁ ORLEF	UPRAWNIENIA	PODPIS	
ZESPÓŁ	inż. arch. KAROL PIŚCZEK mgr. inż. arch. MAGDALENA TRÓŁKA			
BRANŻA	DATA	FAZA	SKALA	NR RYSUNKU
ARCHITEKTURA	05.2016 r	PW	1 : 50	A - 3.1
WYMIAR SPRACOWAŁ NA BUDOWIE, W RAZIE NIEZGODNOŚCI SKŁADAJĄCĄ SIĘ Z PROJEKTANTEM Każdym zamykaniem z prosiem o zmianę w ramach nadzoru autorskiego				