



# ELEMENT NR 3 – BARIERKI – ROZWINIĘCIE

1:25

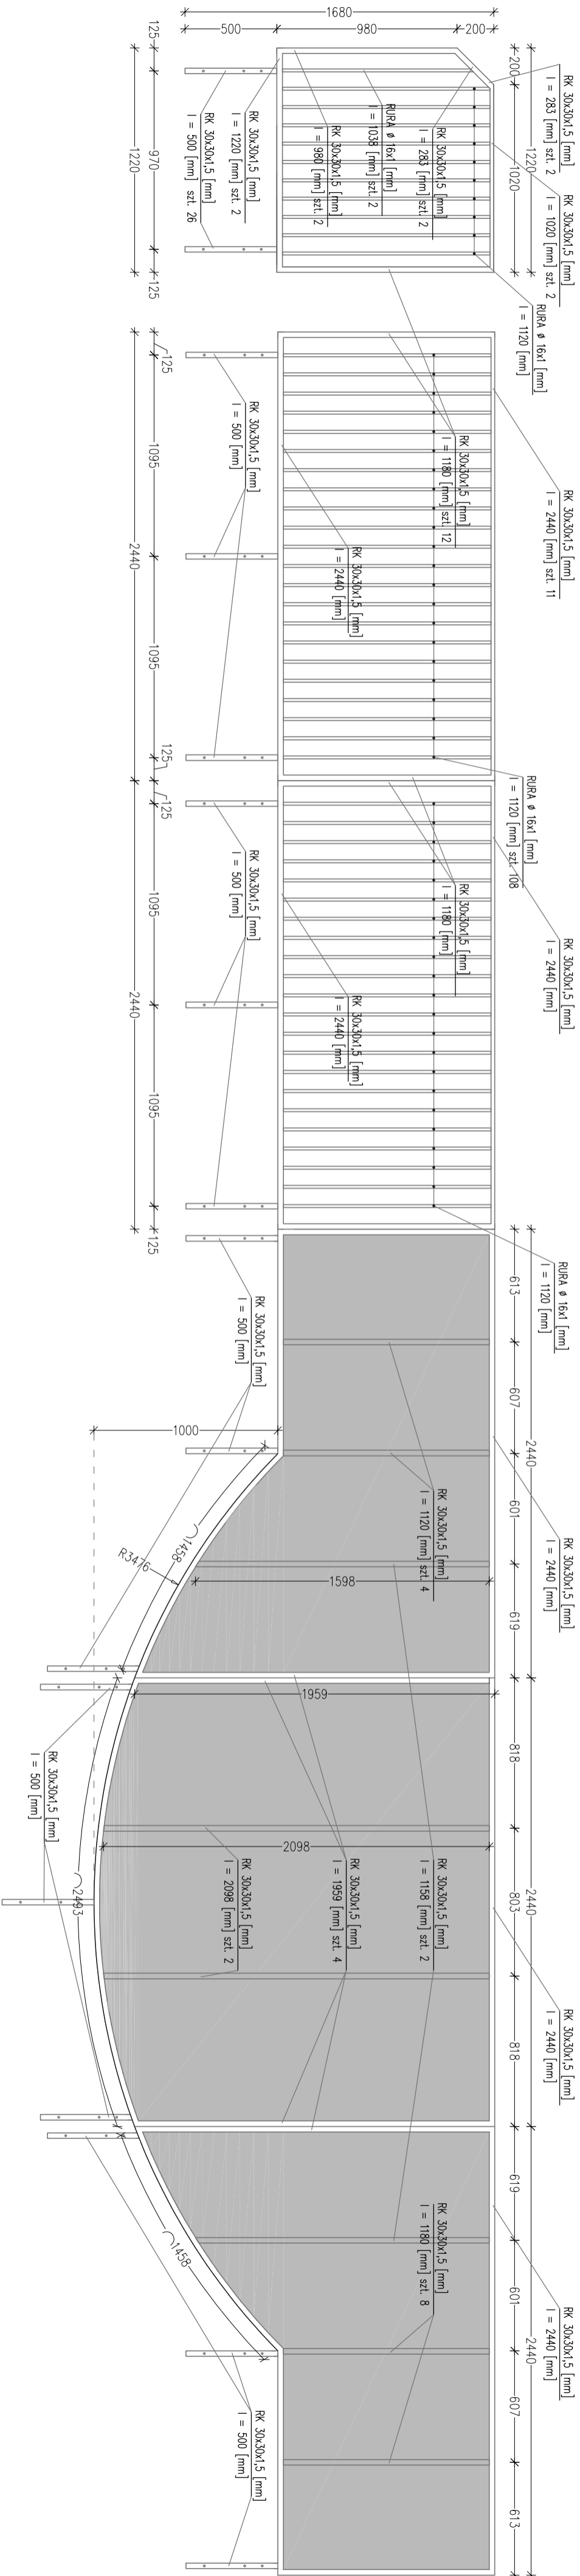


## ELEMENT NR 2

szt. 1 1:25

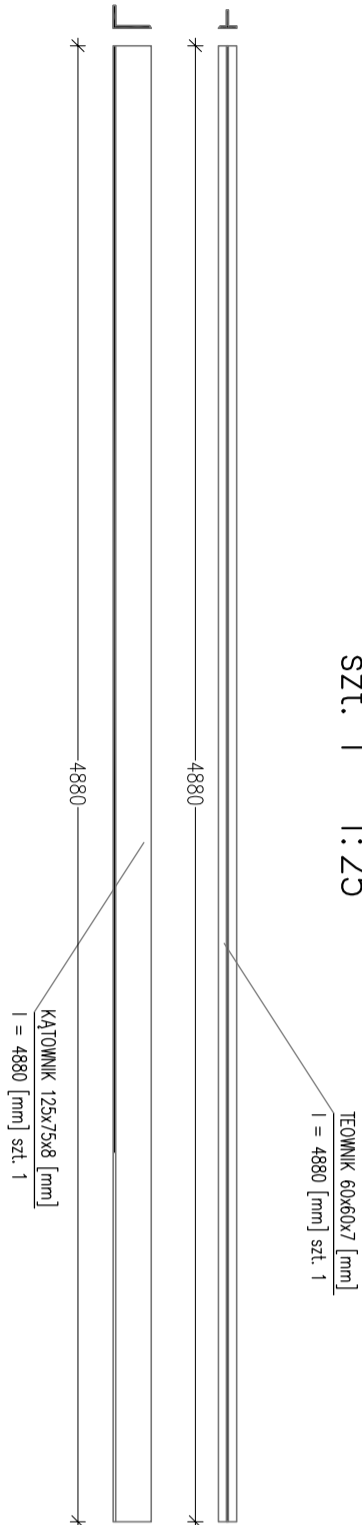


## ELEMENT NR 2

1:5

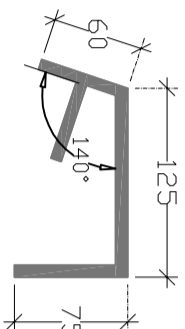


## ELEMENT NR 1

szt. 1 1:25

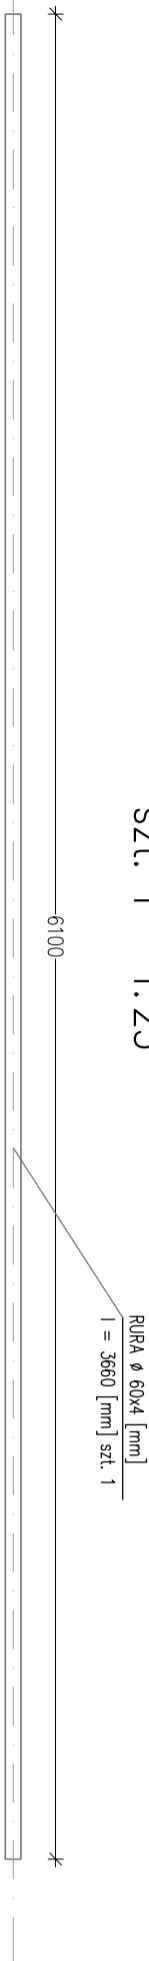

## RZUT PRZESZKODA NR 3A

1:100

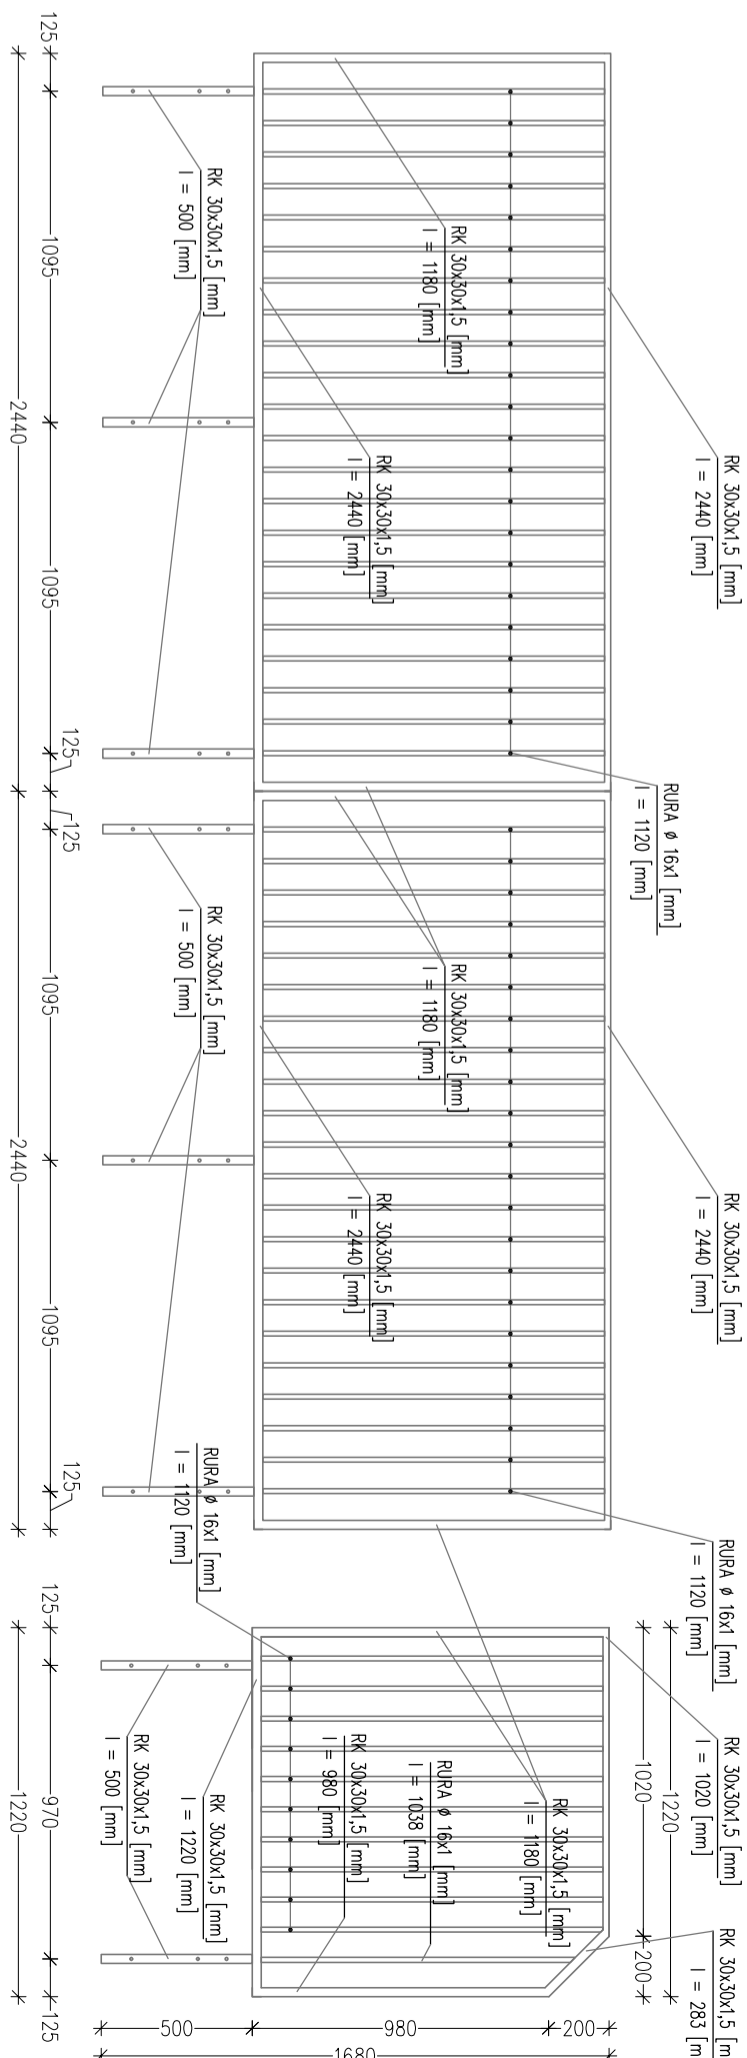

## ZABEZPIECZENIE KRAWĘDZI


DETAL "B"

KĄTOWNIK 125x75x8 [mm]

TEOWNIK 60x60x7 [mm]

COPING – DETAL "A"

RURA ø 60x4 [mm]

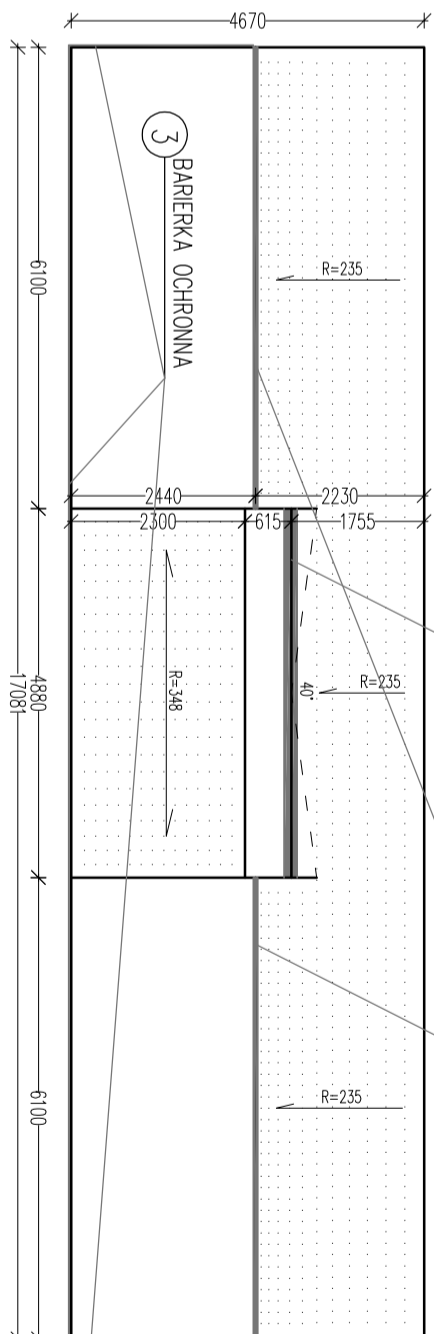

|  |                                    |      |            |
|--|------------------------------------|------|------------|
| <b>modus</b><br>ul. Niezłomna 21/3, 31-519 Kraków<br>tel. +48 12 661 01 67 e-mail: biuro@modusprojekt.pl |                                    |      |            |
| TEMAT  | BUDOWA SKATE PARKU<br>W AUGUSTOWIE |      |            |
| ADRES  | DZ. NR 3397 OBR.003 AUGUSTÓW       |      |            |
| INWESTOR   | GMINA MIASTO AUGUSTÓW              |      |            |
| Tytuł  | UL. 3-GO MAJA 60, 16-300 AUGUSTÓW  |      |            |
| PRZESZKODA NR 3 - CZĘŚĆ A - ELEMENTY STALOWE   |                                    |      |            |
| PROJEKTOWAŁ  | UPRZEMISŁA                         |      |            |
| mgr inż. arch. MIROSŁAW MAŁOZSZEK  | MPOIA/09/2010                      |      |            |
| SPRAWDZIŁ  | UPRZEMISŁA                         |      |            |
| mgr inż. arch. PAWEŁ ORLEF   | RZ-A-06/05                         |      |            |
| ZESPÓŁ   | RZ-A-06/05                         |      |            |
| mgr. arch. KAROL PIŚCZEK   |                                    |      |            |
| mgr. inż. arch. MAGDALENA TROJKA   |                                    |      |            |
| BRANŻA   | DATA                               | WZĄT | SKALA      |
| ARCHITEKTURA   | 05.2016 r.                         | PW   | 1 : 50     |
| WYKONANIE PRACOWNI W RAMACH WŁASNOŚCI  |                                    |      | AK RYSUNKU |
| WYKONANIE PRACOWNI W RAMACH WŁASNOŚCI  |                                    |      | A - 3.4    |