



ELEMENT NR 2 – BARIERKI – ROZWINIĘCIE

1:25

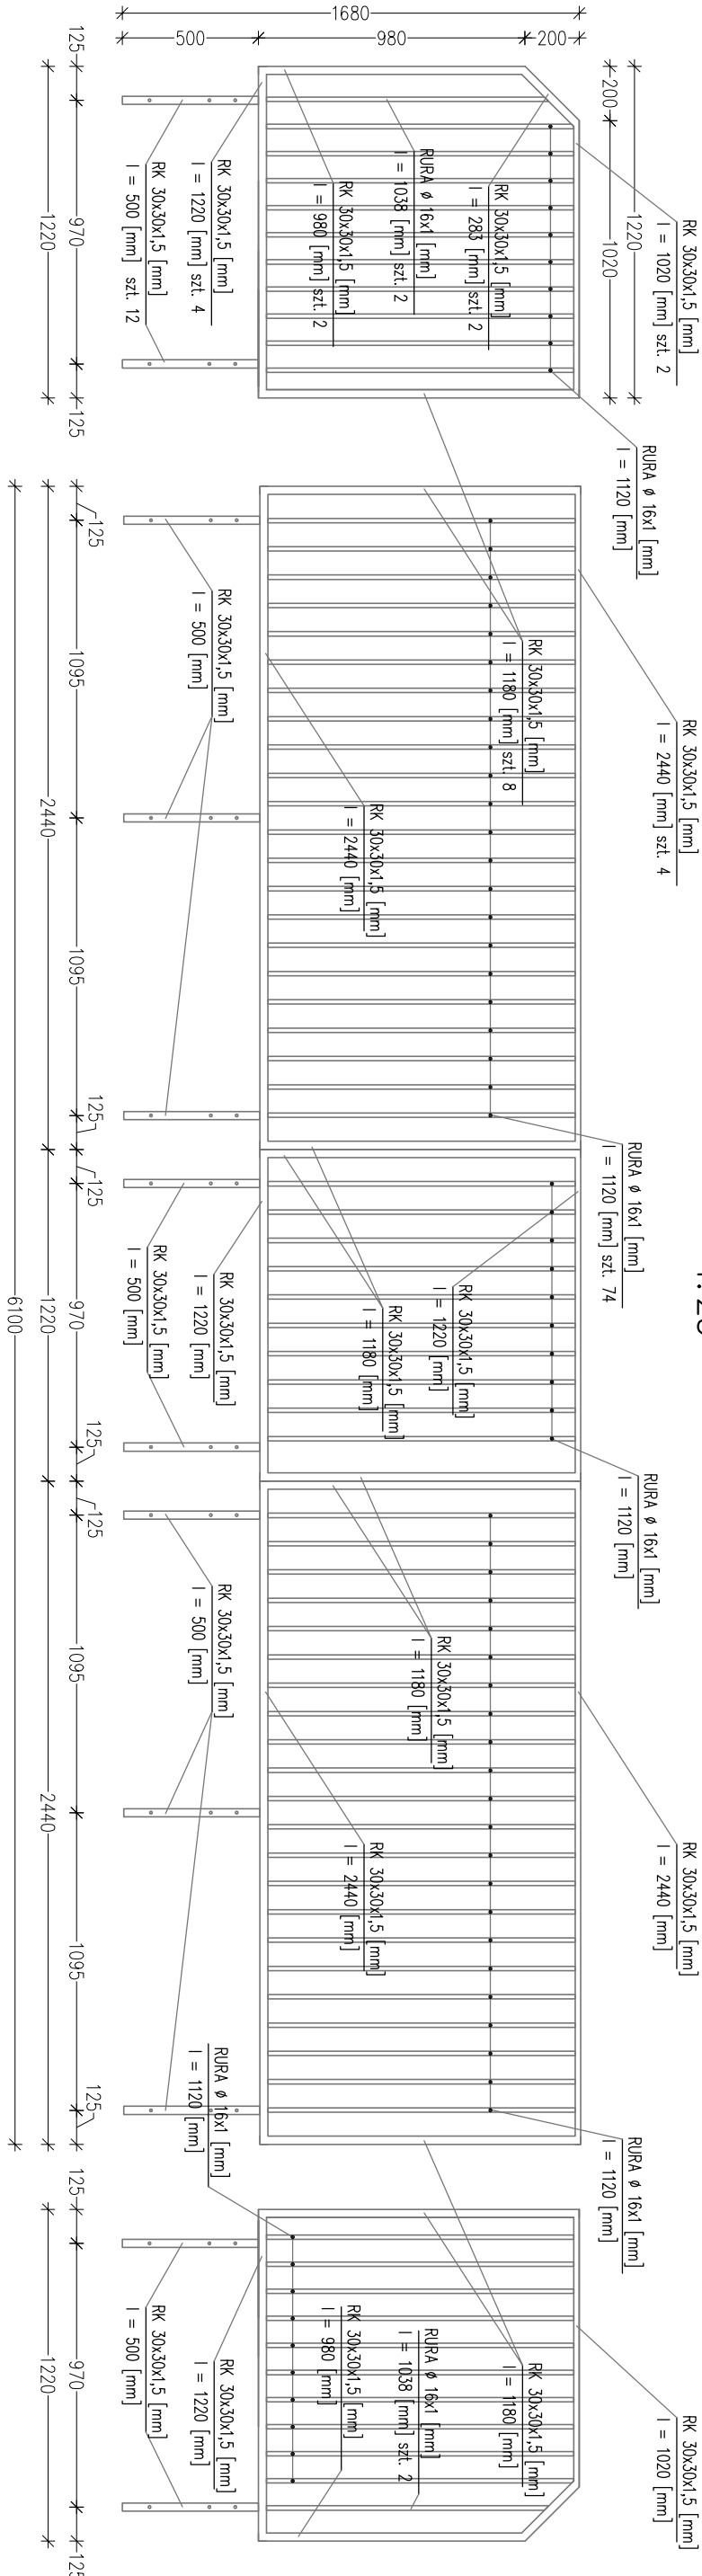

RZUT PRZESZKODA NR 2

1:100

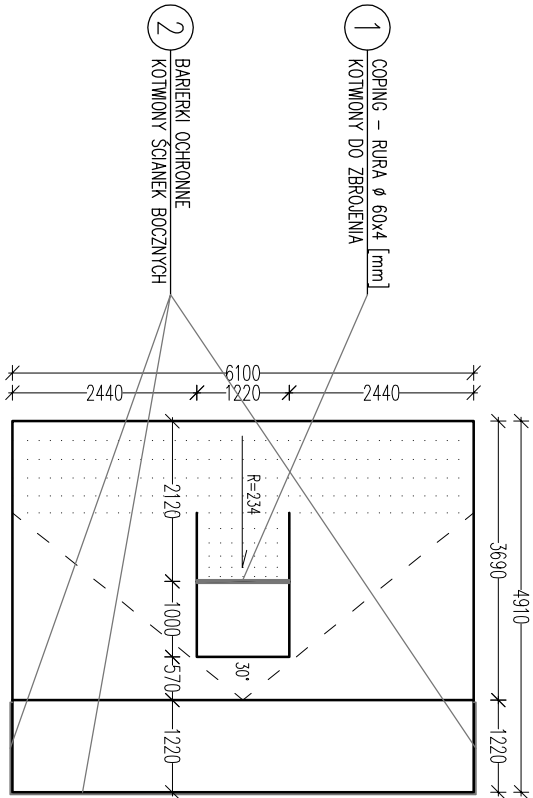

ELEMENT NR 1

szt. 1 1:25



<div><div><div>modus</div><div>MIROSLAW WARCISZEWSKI</div></div><div><div>ul. Nagielska 21/3, 31-579 Kraków</div><div>tel. +48 12 681 31 83 e-mail: biuro@architekturamodus.pl</div></div></div>			
TEMAT	BUDOWA SKATE PARKU W AUGUSTOWIE		
ADRES	DZ. NR 3397 OBR.0003 AUGUSTÓW		
INWESTOR	GMINA MIASTO AUGUSTÓW UL. 3-GO MAJA 60, 16-300 AUGUSTÓW		
TYTUŁ	PRZESZKODA NR 2 - ELEMENTY STALOWE		
PROJEKTOWAŁ	mgr inż. arch. MIROSLAW MACIOŚZEK	UPRAWNIENIA	PODPIS
SPRAWDZIŁ	mgr inż. arch. PAWEŁ ORLEF	UPRAWNIENIA	PODPIS
ZESPÓŁ	inż. arch. KAROL PIŚCZEK mgr. inż. arch. WĄGDALENA TRÓŁKA		
BRANŻA	DATA	FAZA	SKALA
ARCHITEKTURA	05.2016 r	PW	1 : 50
WYMIAR SPRAWDZIĆ NA BUDOWIE, W RAZIE NIEZGODNOŚCI SKONTAKOWAĆ SIĘ Z PROJEKTANTEM			NR RYSUNKU
Każdym zamykającym z podleganiem w ramach nadzoru autorskiego			A - 2.2