ELEMENT NR 1
szt. 1 1:25

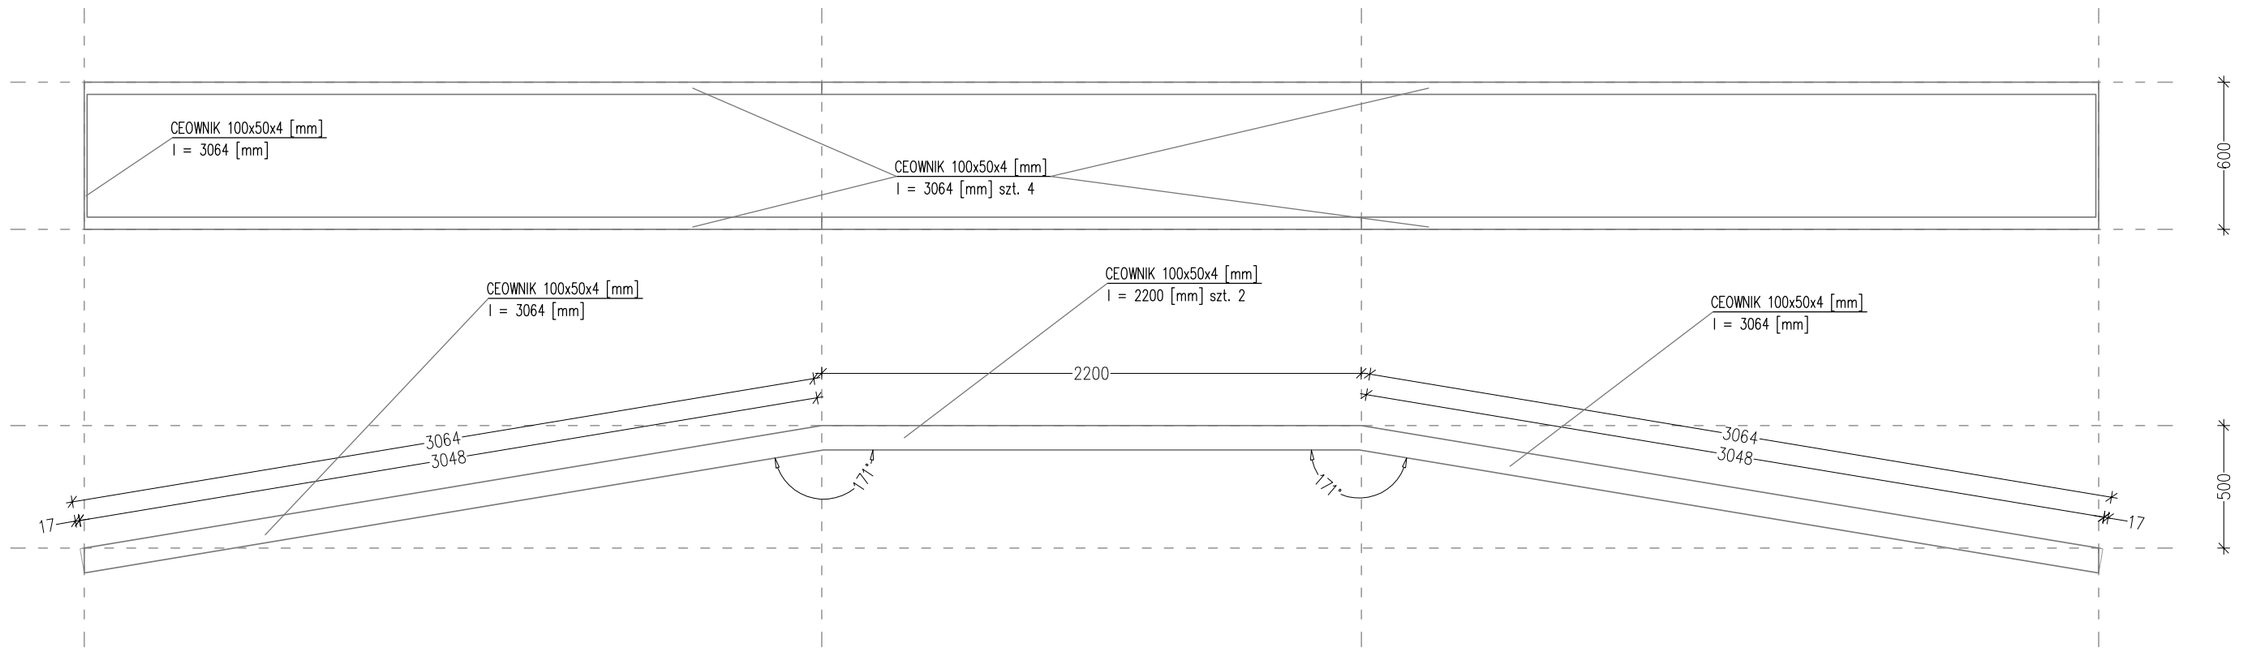

RZUT PRZESZKODA NR 4
1:100

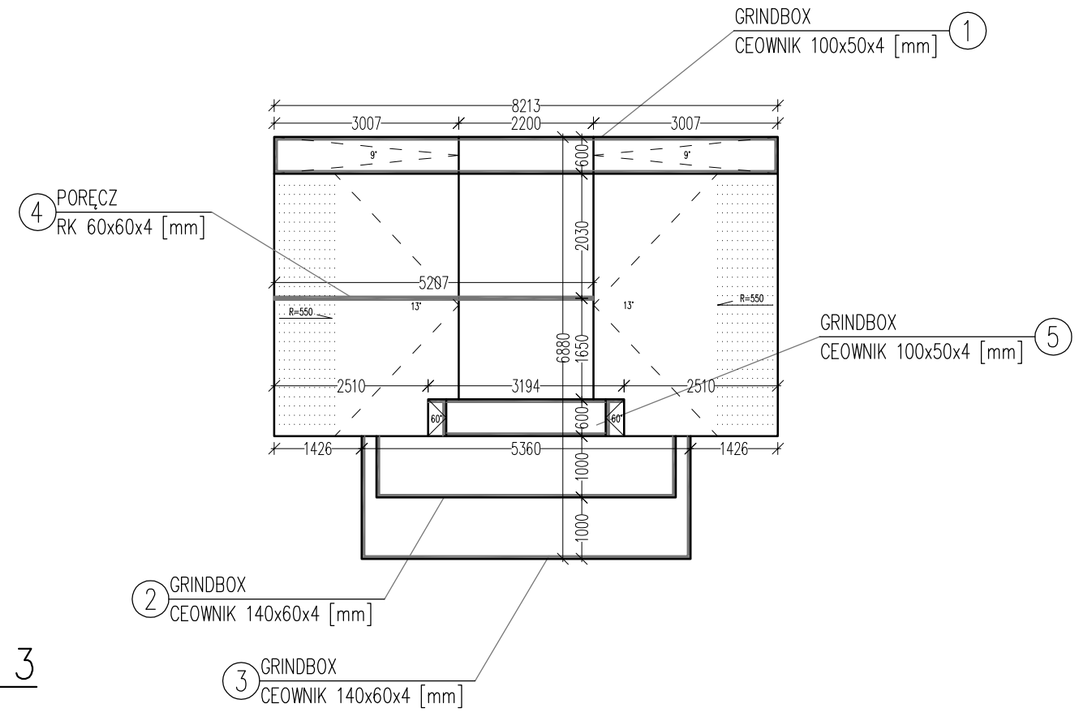

ELEMENT NR 2
szt. 1 1:25

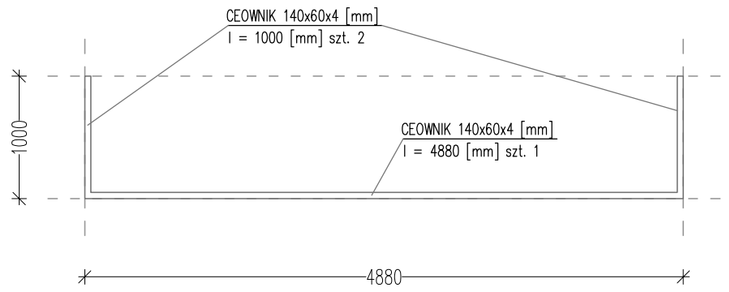

ELEMENT NR 3
szt. 1 1:25

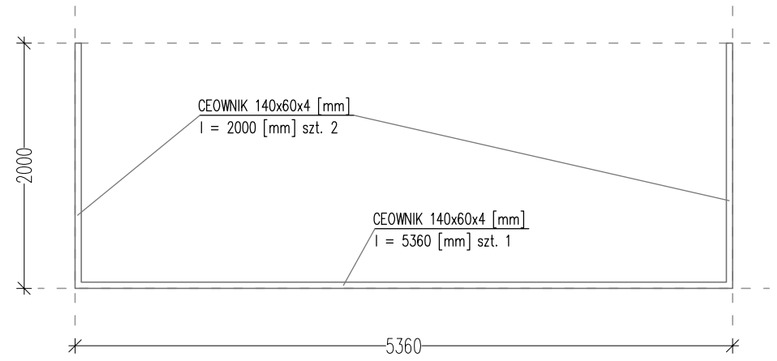

ELEMENT NR 4
szt. 1 1:25

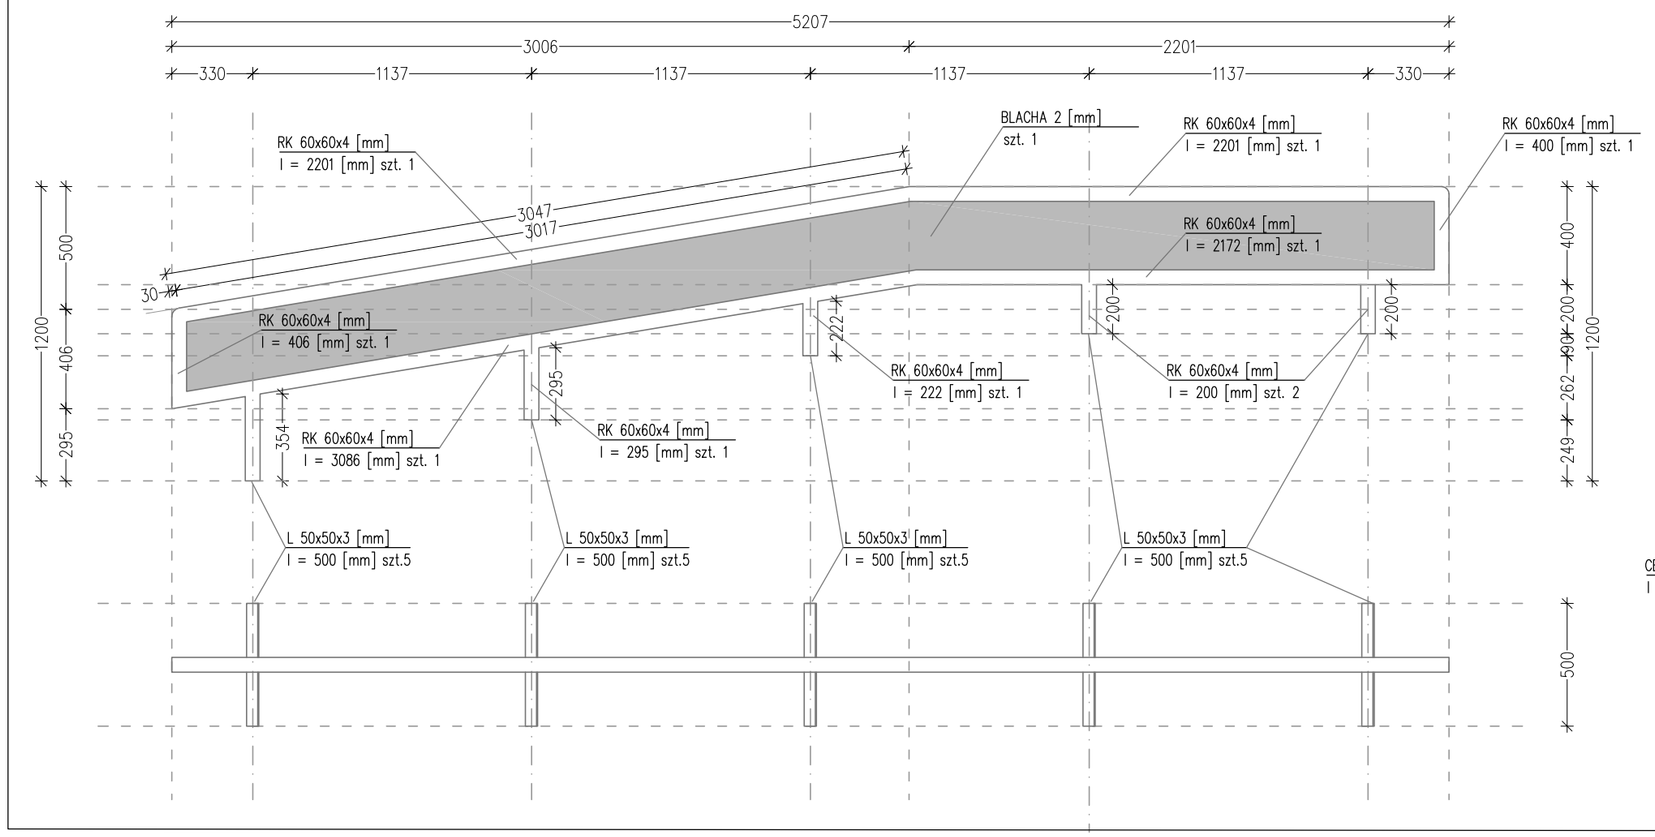

ELEMENT NR 5
szt. 1 1:25

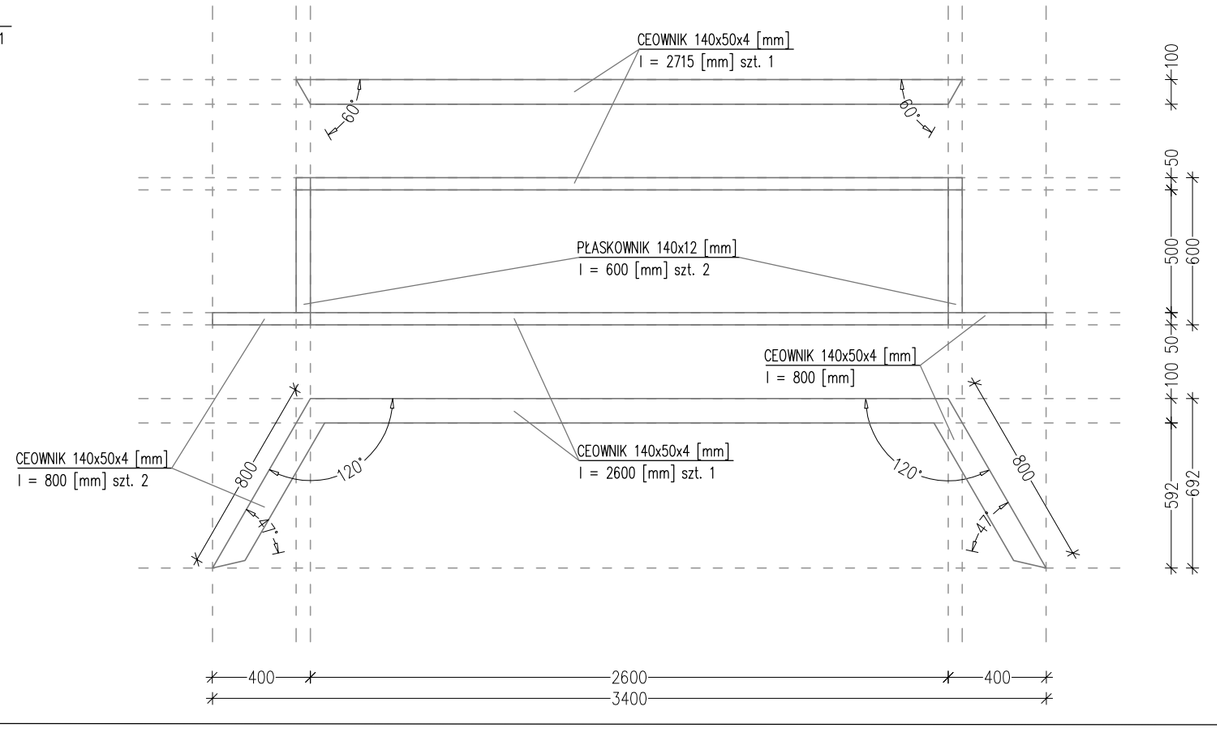

modus Mirosław Macioszek — ul. Narciarska 2f/3, 31-579 Kraków, tel. +48 12 681 31 85, e-mail: biuro@architekci-modus.pl				
TEMAT	BUDOWA SKATE PARKU W AUGUSTOWIE			
ADRES	DZ. NR 3397 OBR.0003 AUGUSTÓW			
INWESTOR	GMINA MIASTO AUGUSTÓW UL. 3-GO MAJA 60, 16-300 AUGUSTÓW			
TYTUŁ	PRZESZKODA NR 4 - ELEMENTY STALOWE			
PROJEKTOWAŁ mgr inż. arch. MIROSŁAW MACIOSZEK		UPRAWNIENIA MPOIA/090/2010	PODPIS	
SPRAWDZIŁ mgr inż. arch. PAWEŁ ORLEF		UPRAWNIENIA Rz/A-06/05	PODPIS	
ZESPÓŁ inż. arch. KAROL PISZCZEK mgr. inż. arch. MAGDALENA TRÓLKA				
BRANŻA ARCHITEKTURA	DATA 05.2016 r	FAZA PW	SKALA 1 : 50	NR RYSUNKU A - 4.4

WYMIARY SPRAWDZIĆ NA BUDOWIE, W RAZIE NIEZGODNOŚCI SKONTAKTOWAĆ SIĘ Z PROJEKTANTEM
WSZYSTKIE ZMIANY UZGADNIAĆ Z PROJEKTANTEM W RAMACH NADZORU AUTORSKIEGO