



RZUT
1:50

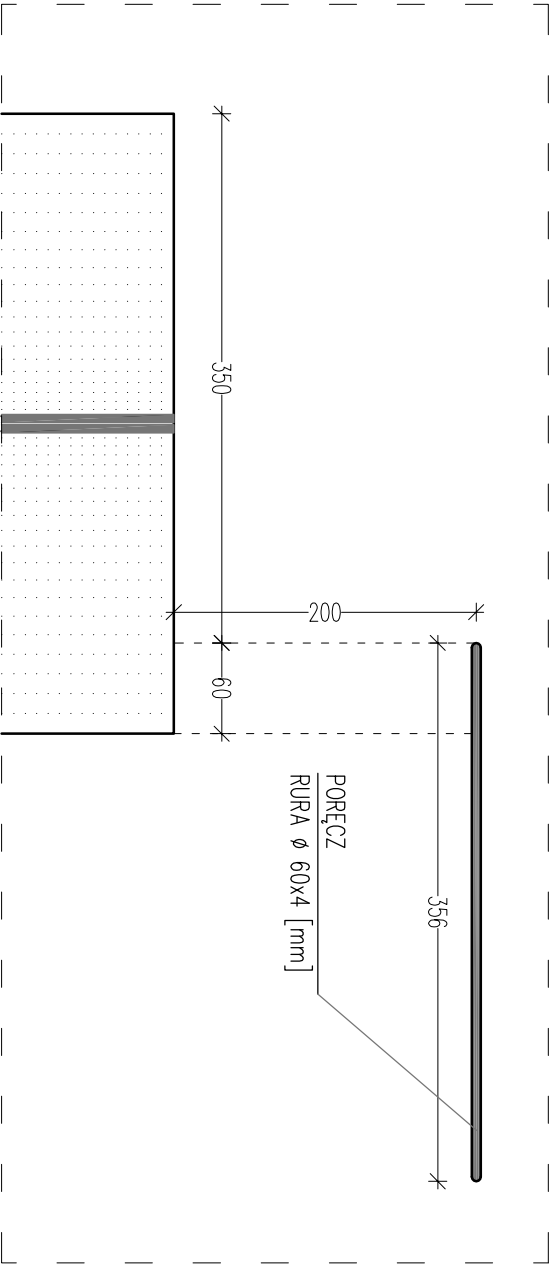

PRZEKRÓJ A-A
1:50

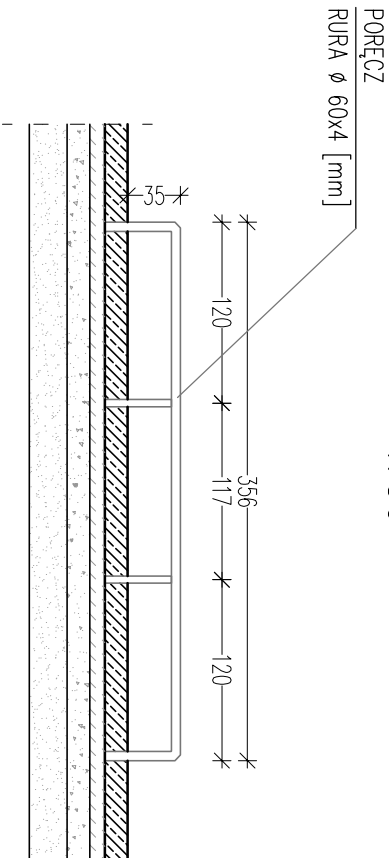

<div><div>modus</div><div>ul. Nieciańska 21/3, 31-579 Kraków tel. + 48 12 681 31 83 e-mail: biuro@architekci-modus.pl</div></div>				
TEMAT BUDOWA SKATE PARKU W AUGUSTOWIE				
ADRES DZ. NR 3397 OBR.0003 AUGUSTÓW				
INWESTOR GMINA MIASTO AUGUSTÓW UL. 3-GO MAJA 60, 16-300 AUGUSTÓW				
TYTUŁ PRZESZKODA NR 6				
PROJEKTOWAŁ mgr inż. arch. MIROSLAW MACIOSZEK	UPRZAMOWIENIA MPOLA/090/2010		PODPIS	
SPRACOWZIC mgr inż. arch. PAWEŁ ORLEF	UPRZAMOWIENIA Rz/A-06/05		PODPIS	
ZESPÓŁ inż. arch. KAROL PIŚCZEK mgr. inż. arch. MAGDALENA TRÓŁKA				
BRANŻA ARCHITEKTURA	DATA 05.2016 r	FAZA PW	SKALA 1 : 50	NR RYSUNKU A - 6.1
WYKARY SPRACOWZIC NA BUDOWIE, W RAJE NIEZGODNOŚCI SKONIAKOWIC, SZ. Z PROJEKTANTEM WSZYSTKIE ZMIANY UZGODNIĆ Z PROJEKTANTEM W RAMACH NAZORU AUTORSKIEGO				