



PRZEKRÓJ A-A

1:50

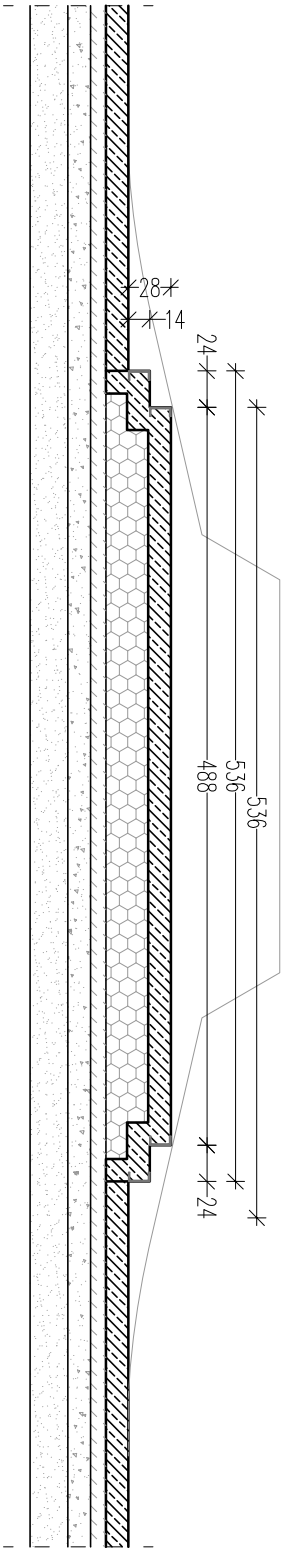


PRZEKRÓJ B-B

1:50

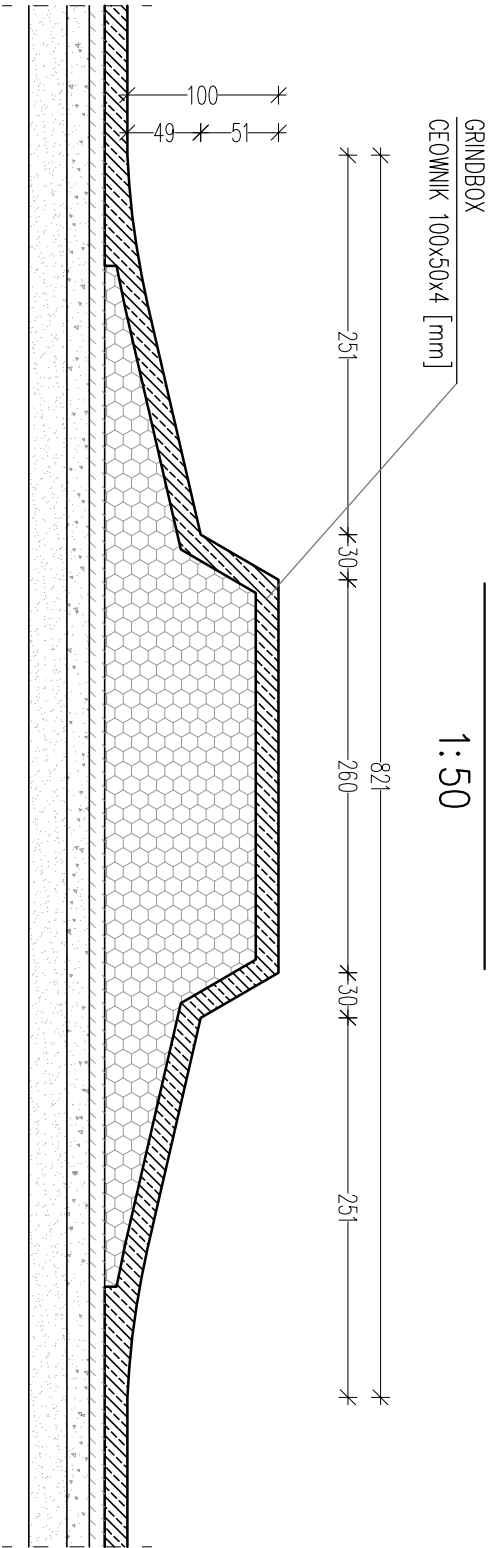

PRZEKRÓJ C-C

1:50

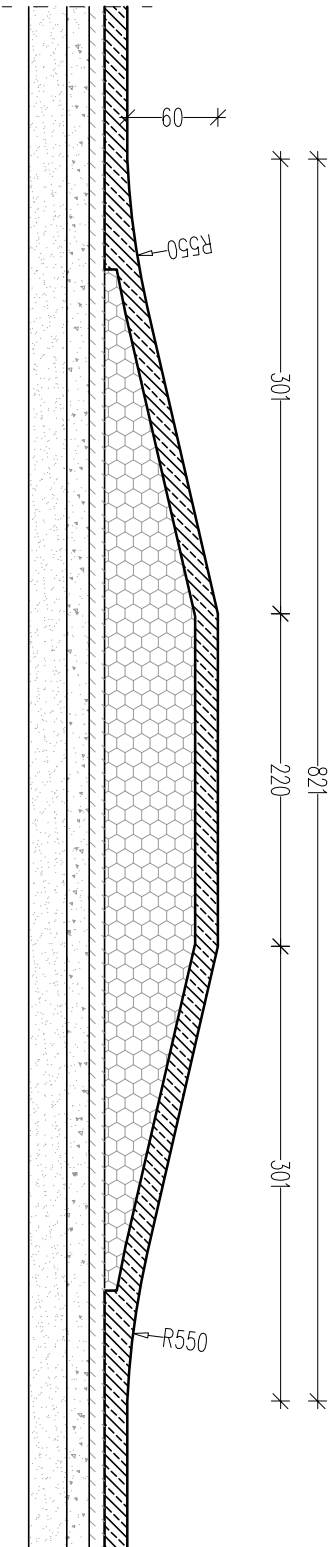

<div><div>modus</div><div>ul. Nagłowska 21/3, 31-579 Kraków tel. +48 12 661 31 85 e-mail: biuro@architekci-modus.pl</div></div>				
TEMAT	BUDOWA SKATE PARKU W AUGUSTOWIE			
ADRES	DZ. NR 3397 OBR.0003 AUGUSTÓW			
INWESTOR	GMINA MIASTO AUGUSTÓW UL. 3-GO MAJA 60, 16-300 AUGUSTÓW			
TYTUŁ	PRZESZKODA NR 4 - PRZESZKROJE AA, BB, CC			
PROJEKTOWAŁ	mgr inż. arch. MIROSŁAW MACIOSZEK	UPRAWNIENIA	MPOLA/090/2010	
SPRACOWZIC	mgr inż. arch. PAWEŁ ORLEF	UPRAWNIENIA	Rz/A-06/05	
ZESPÓŁ	inż. arch. KAROL PIŚCZEK mgr. inż. arch. MAGDALENA TRÓŁKA			
BRANŻA	ARCHITEKTURA	DATA	05.2016 r	FAZA
			PW	SKALA
				1 : 50
				NR RYSUNKU
				A - 4.2

WYKARY SPRACOWZIC NA BUDOWIE, W RAZIE NIEZGODNOŚCI SKONSTATOWAĆ SIĘ Z PROJEKTANTEM
KAZDYM ZAMAWIAJĄCYM Z PROJEKTANTEM W RAMACH NAJZWIĘKSZEGO AUTORSKIEGO