



PRZEKRÓJ D-D

1:50

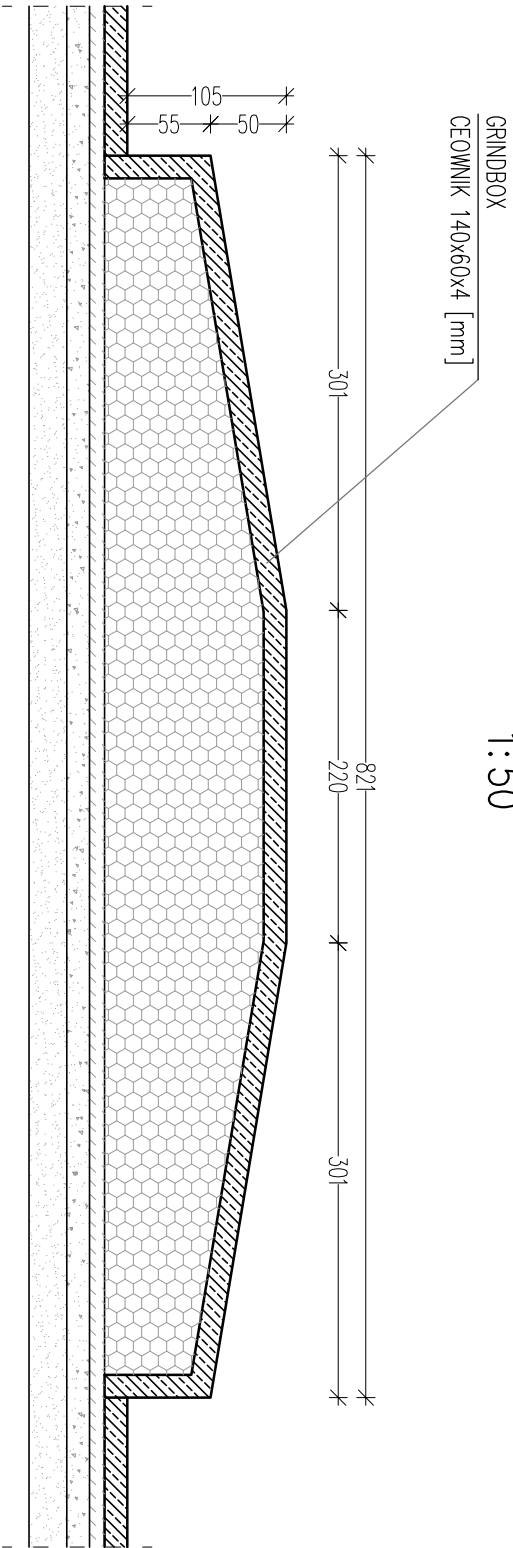

PRZEKRÓJ E-E

1:50

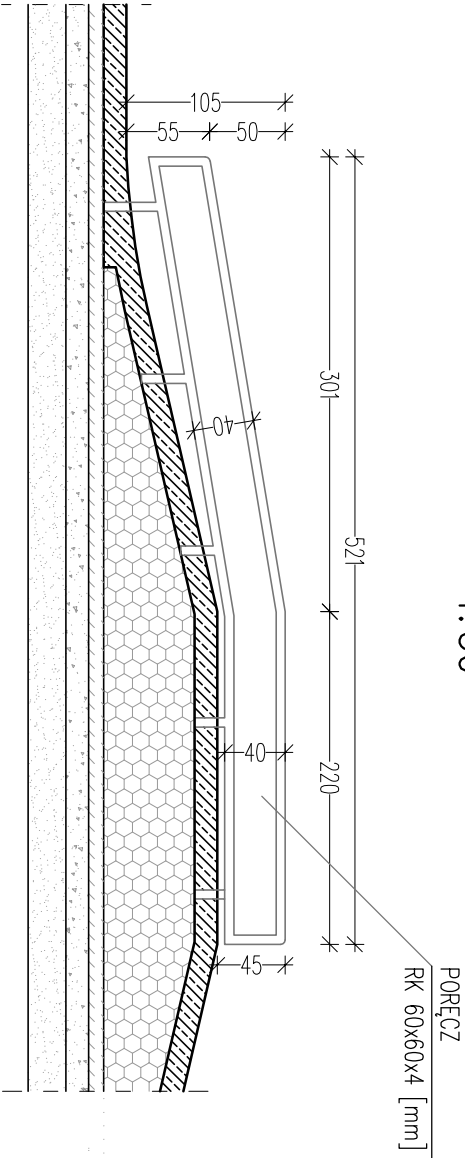

<div><div>modus</div><div>ul. Nieclarska 21/3, 31-579 Kraków tel. +48 12 661 31 83 e-mail: biuro@architekci-modus.pl</div></div>				
TEMAT	BUDOWA SKATE PARKU W AUGUSTOWIE			
ADRES	DZ. NR 3397 OBR.0003 AUGUSTÓW			
INWESTOR	GMINA MIASTO AUGUSTÓW UL. 3-GO MAJA 60, 16-300 AUGUSTÓW			
TYTUŁ	PRZESZKODA NR 4 - PRZEKROJE DD, EE			
PROJEKTOWAŁ	mgr inż. arch. MIROSLAW MACIOSZEK	UPRAWNIENIA	MPOLA/090/2010	PODPIS
SPRAWDZIŁ	mgr inż. arch. PAWEŁ ORLEF	UPRAWNIENIA	Rz/A-06/05	PODPIS
ZESPÓŁ	inż. arch. KAROL PIŚCZEK mgr. inż. arch. MAGDALENA TRÓŁKA			
BRANŻA	DATA	FAZA	SKALA	NR RYSUNKU
ARCHITEKTURA	05.2016 r	PW	1 : 50	A - 4.3
WYMAIŁ SPRAWDZIĆ NA BUDOWIE, W RAZIE NIEZGODNOŚCI SKONTAKTOWAĆ SIĘ Z PROJEKTANTEM Każdym zamykającym z prosić o wyrażenie w ramach nadzoru autorskiego				