WIDOK "A"
1:50

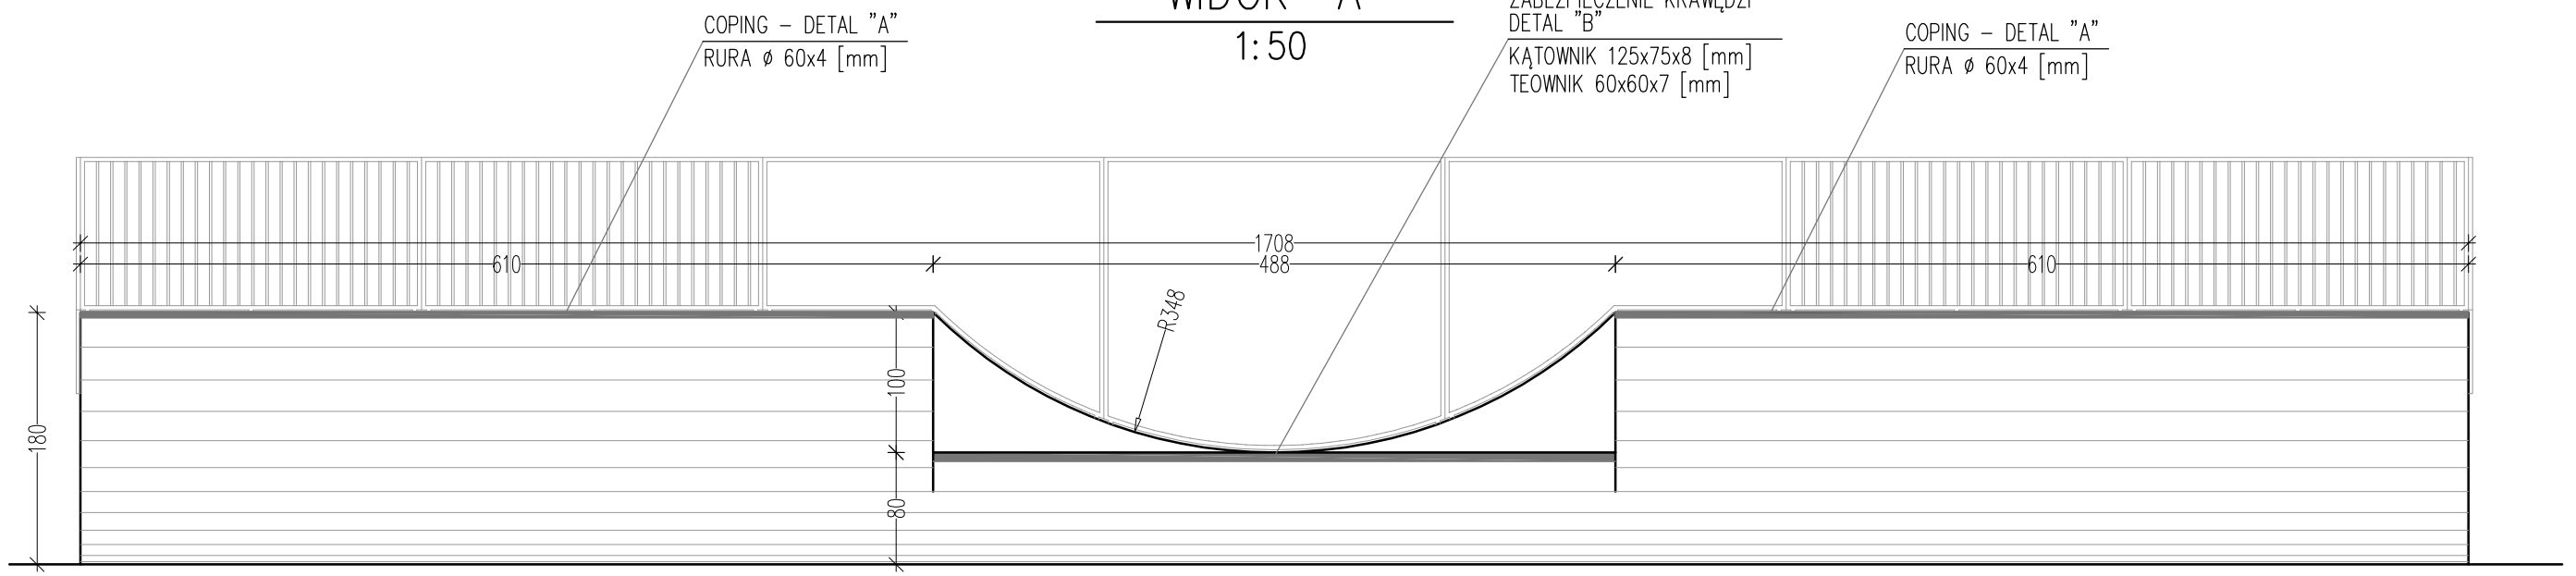

PRZEKRÓJ A–A
1:50

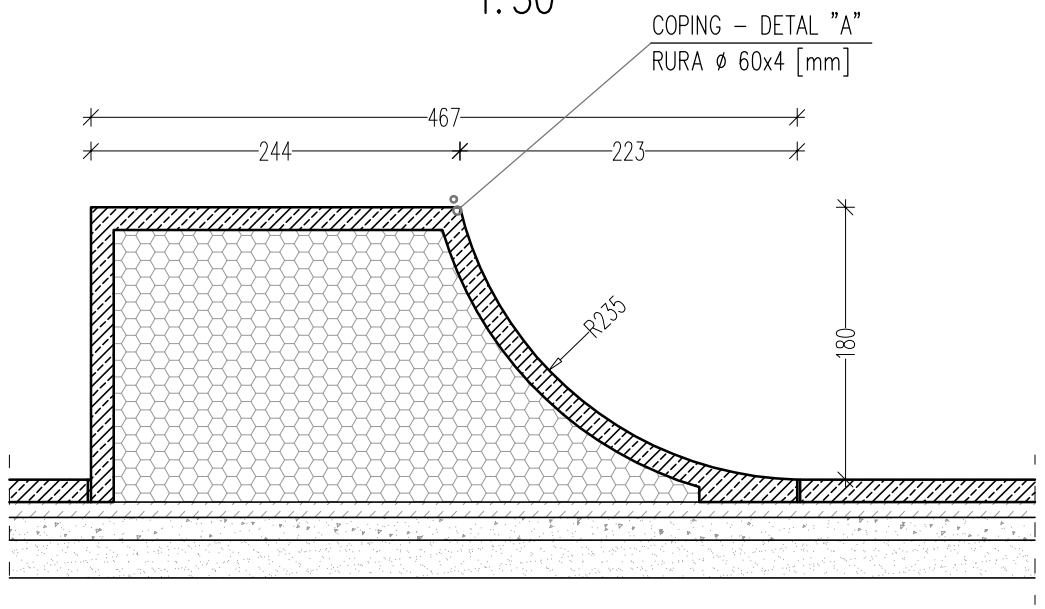

DETAL "A"
1:5

DETAL "B"
1:5

PRZEKRÓJ B–B
1:50

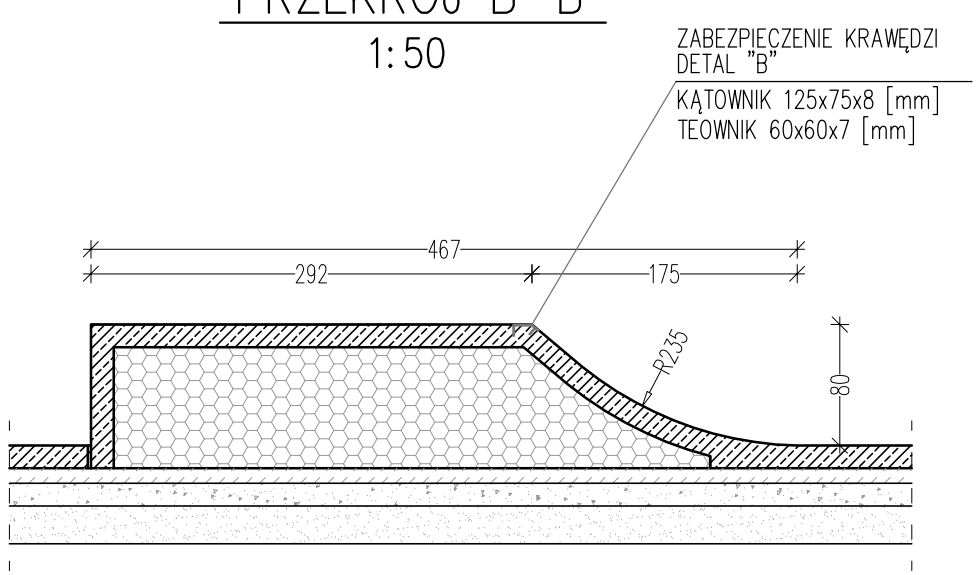

modus
Mirosław Macioszek
ul. Narclarska 2f/3, 31-579 Kraków
tel. + 48 12 681 31 85 e-mail: biuro@architekci-modus.pl

TEMAT	BUDOWA SKATE PARKU W AUGUSTOWIE			
ADRES	DZ. NR 3397 OBR.0003 AUGUSTÓW			
INWESTOR	GMINA MIASTO AUGUSTÓW UL. 3-GO MAJA 60, 16-300 AUGUSTÓW			
TYTUŁ	PRZESZKODA NR 3 - CZĘŚĆ A - WIDOK, PRZEKROJE			
PROJEKTOWAŁ: mgr inż. arch. MIROSŁAW MACIOSZEK			UPRAWNIENIA: MPOIA/090/2010	PODPIS
SPRAWDZIŁ: mgr inż. arch. PAWEŁ ORLEF			UPRAWNIENIA: Rz/A-06/05	PODPIS
ZESPÓŁ: inż. arch. KAROL PISZCZEK, mgr. inż. arch. MAGDALENA TRÓLKA				
BRANŻA: ARCHITEKTURA	DATA: 05.2016 r	FAZA: PW	SKALA: 1 : 50	NR RYSUNKU: A - 3.2

WYMIARY SPRAWDZIĆ NA BUDOWIE, W RAZIE NIEZGODNOŚCI SKONTAKTOWAĆ SIĘ Z PROJEKTANTEM
WSZYSTKIE ZMIANY UZGADNIAĆ Z PROJEKTANTEM W RAMACH NADZORU AUTORSKIEGO