



## ELEMENT NR 2 – BARIERKI – ROZWINIĘCIE

1:25

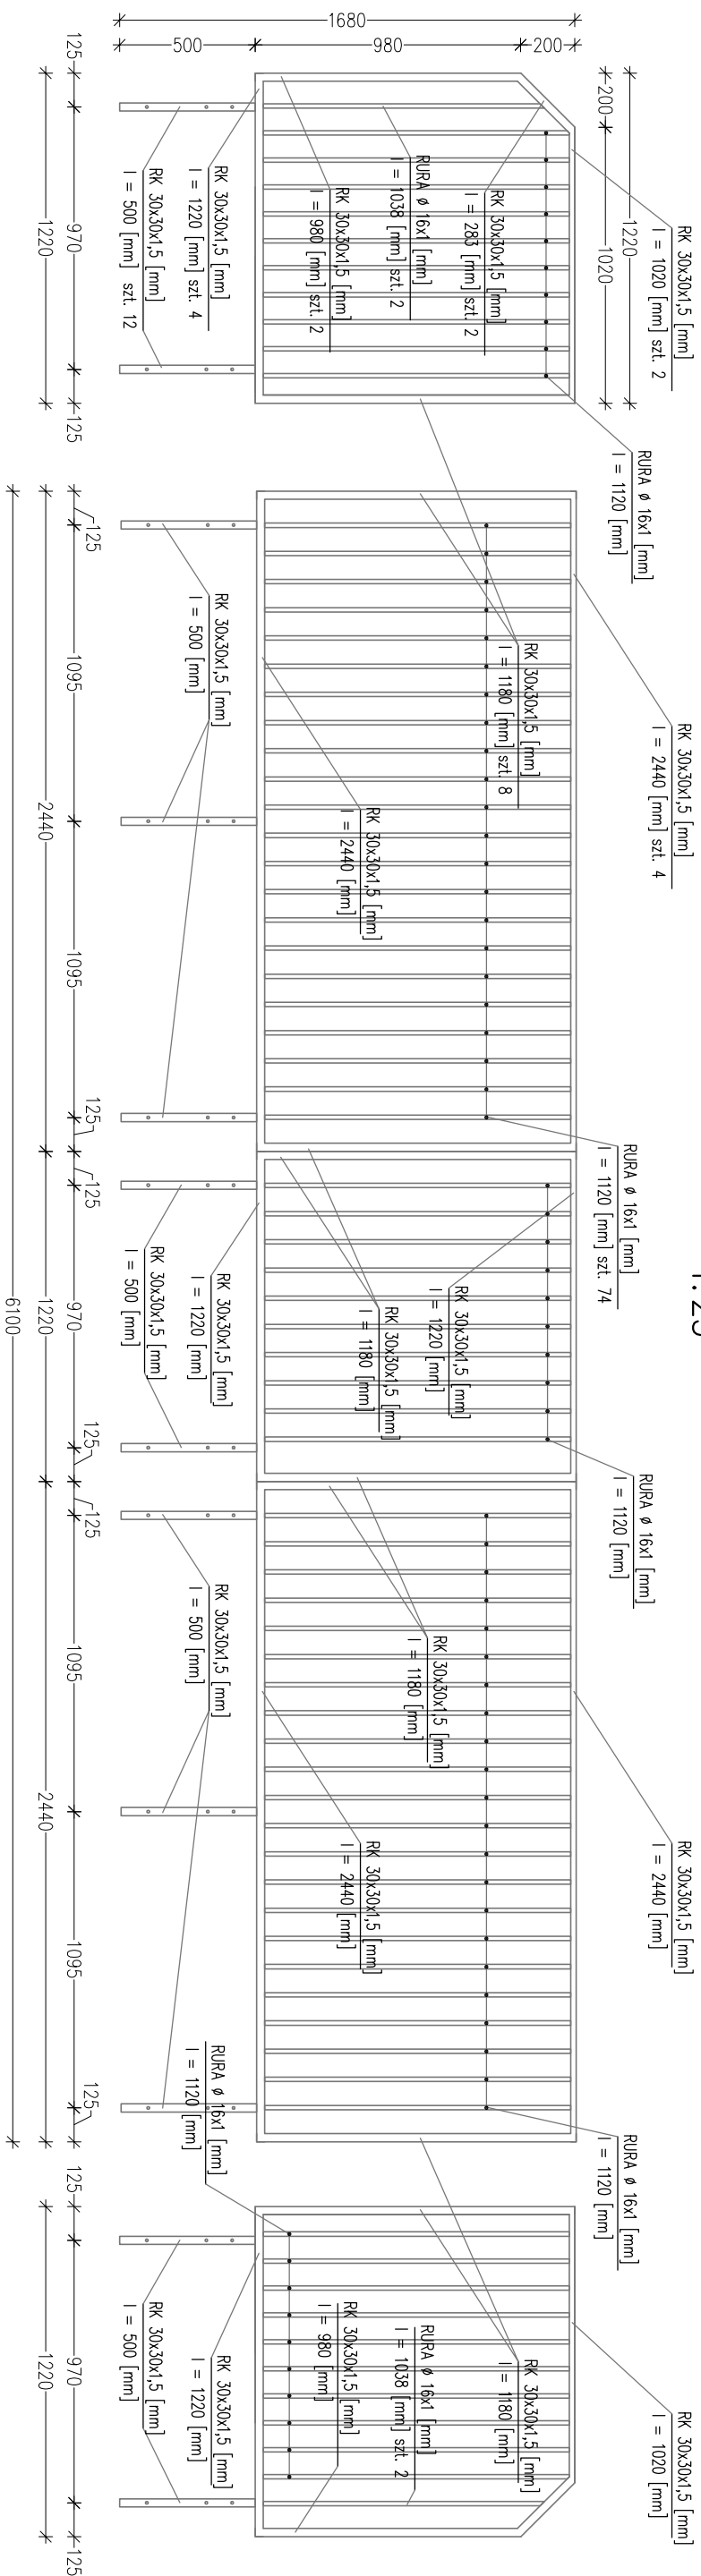


## ELEMENT NR 1


sz. 1 1:25

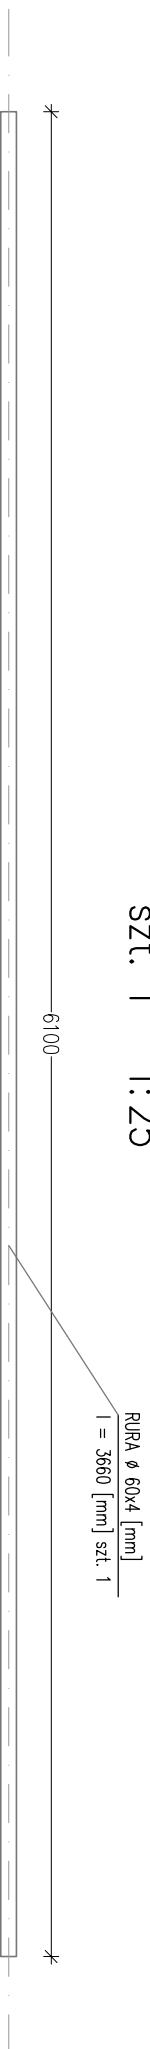

RZUT PRZESZKODA NR 1A

1:100

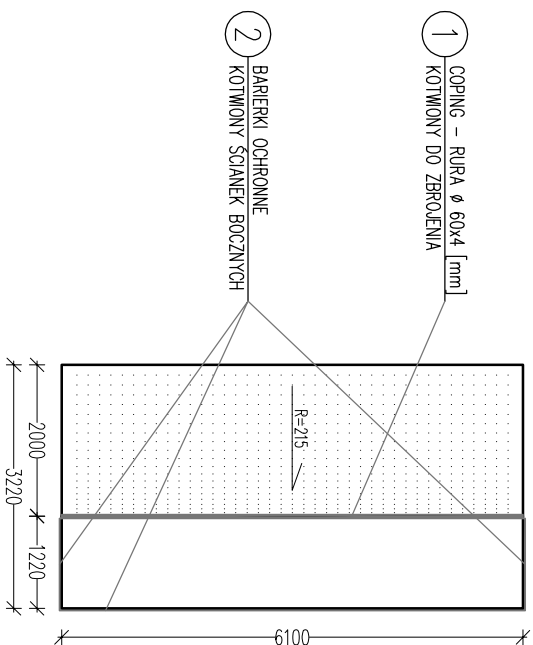

 ul. Naczelna 21/3, 31-579 Kraków tel. + 48 12 661 31 65 e-mail: biuro@architekci-modus.pl NIP 142-661-31-65 REGON 142661316			
TEMAT <b>BUDOWA SKATE PARKU W AUGUSTOWIE</b>			
ADRES <b>DZ. NR 3397 OBR.0003 AUGUSTÓW</b>			
INWESTOR <b>GINIA MIASTO AUGUSTÓW UL. 3-GO MAJA 60, 16-300 AUGUSTÓW</b>			
TYTUŁ <b>PRZESZKODA NR 1 - CZĘŚĆ A - ELEMENTY STALOWE</b>			
PROJEKTOWAŁ	mgr inż. arch. MIROSLAW MACIOSEK	UPRAWNIENIA MP/OIA/09/0/2010	PODPIS
SPRAWDZIŁ	mgr inż. arch. PAWEŁ ORLEF	UPRAWNIENIA RZ/A-06/05	PODPIS
ZESPÓŁ inż. arch. KAROL PIŚCZEK mgr. inż. arch. MAGDALENA TRÓŁKA			
BRANŻA	DATA	FAZA	SKALA
ARCHITEKTURA	05.2016 r	PW	1 : 50
			NR RYSUNKU A - 1.3

WNIĄTY SPRAWDZIŁ NA BUDOWIE, W RAZIE NIEZGODNOŚCI SKONSTATOWAŁ, ŚC. Z PROJEKNTAMI  
WZAJNIE ZMIANY UZGODNIŁ Z PROJEKNTAMI W RAMACH NAZDOCH AUTORSKIEGO