


$$\frac{\text{RZUT}}{1:50}$$

GRINDBOX
CEOMNIK 100x50x4 [mm]

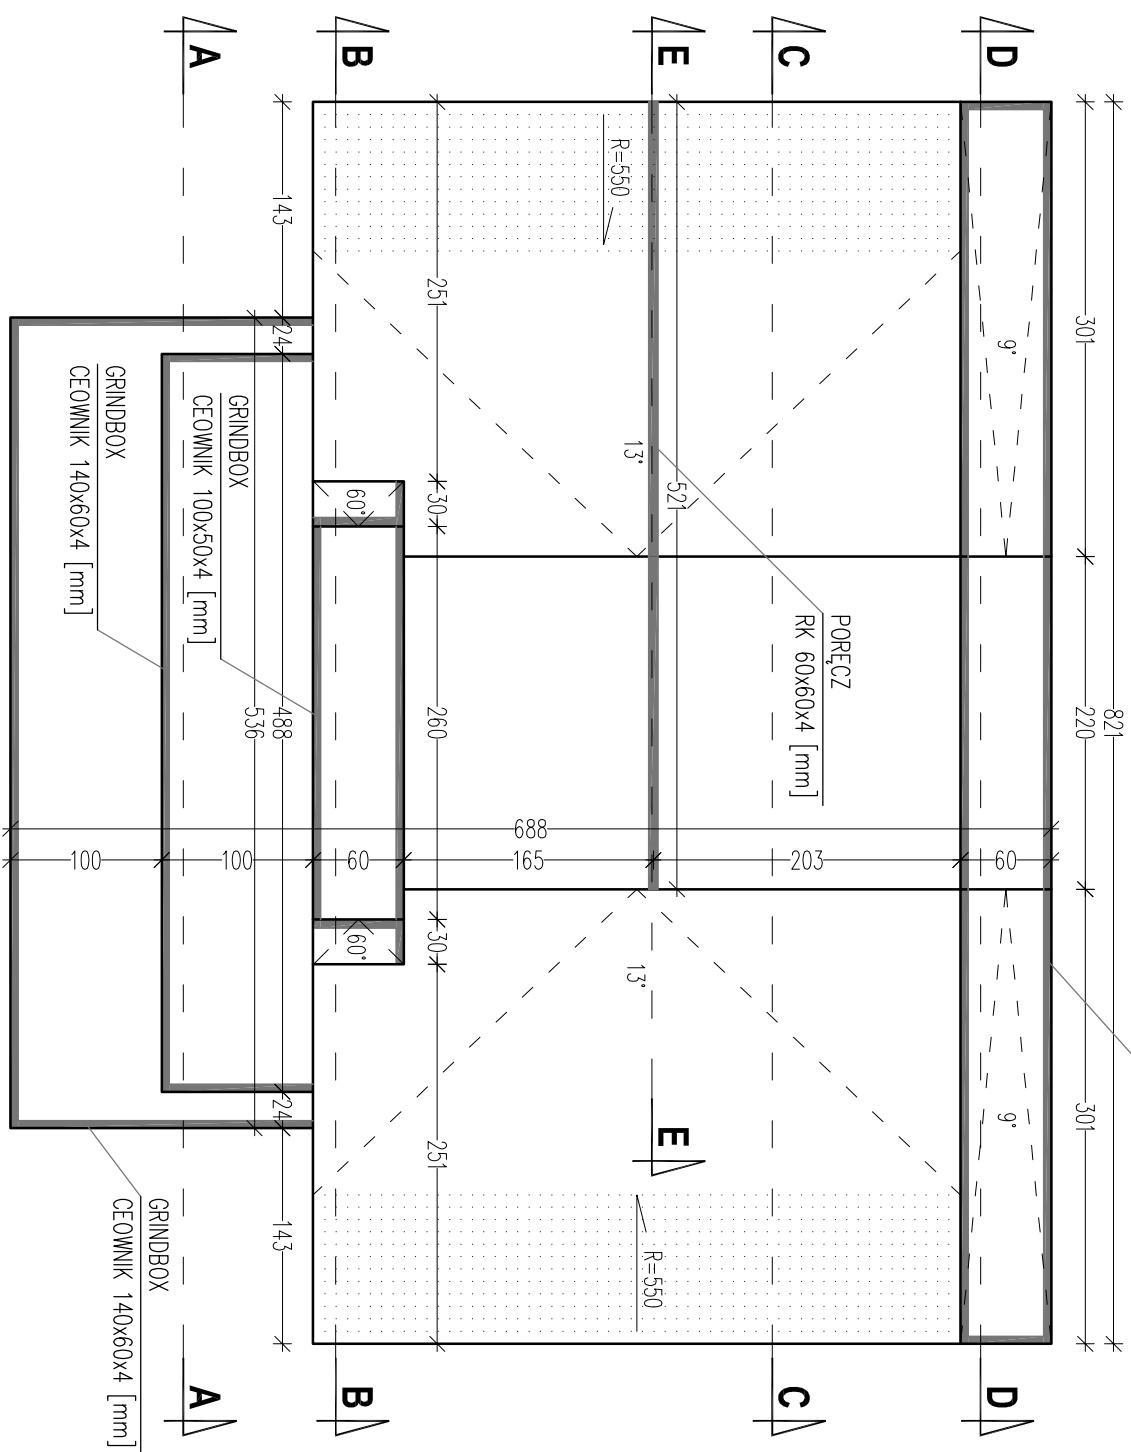

| | | | |
|--------------------|---|--|-----------------|
| modus | | ul. Narciarska 21/3, 31-579 Kraków tel. + 48 12 661 31 85 e-mail: biuro@architekci-modus.pl | |
| MIROSLAW MACIOSZEK | | | |
| TEMAT | | BUDOWA SKATE PARKU W AUGUSTOWIE | |
| ADRES | | DZ. NR 3397 OBR.0003 AUGUSTÓW | |
| INWESTOR | | GMINA MIASTO AUGUSTÓW UL. 3-GO MAJA 60, 16-300 AUGUSTÓW | |
| TYTUŁ | | PRZESZKODA NR 4 - RZUT | |
| PROJEKTOWAŁ | mgr inż. arch. MIROSLAW MACIOSZEK | UPRAWNIENIA | MP/OIA/090/2010 |
| SPRAWDZIŁ | mgr inż. arch. PAWEŁ ORLEF | UPRAWNIENIA | Rz/A-06/05 |
| ZESPÓŁ | inż. arch. KAROL PIŚCZEK mgr inż. arch. MAGDALENA TRÓŁKA | | |
| BRANŻA | DATA | FAZA | SKALA |
| ARCHITEKTURA | 05.2016 r | PW | 1 : 50 |
| | | | NR RYSUNKU |
| | | | A - 4.1 |