




ul. Jagodowa

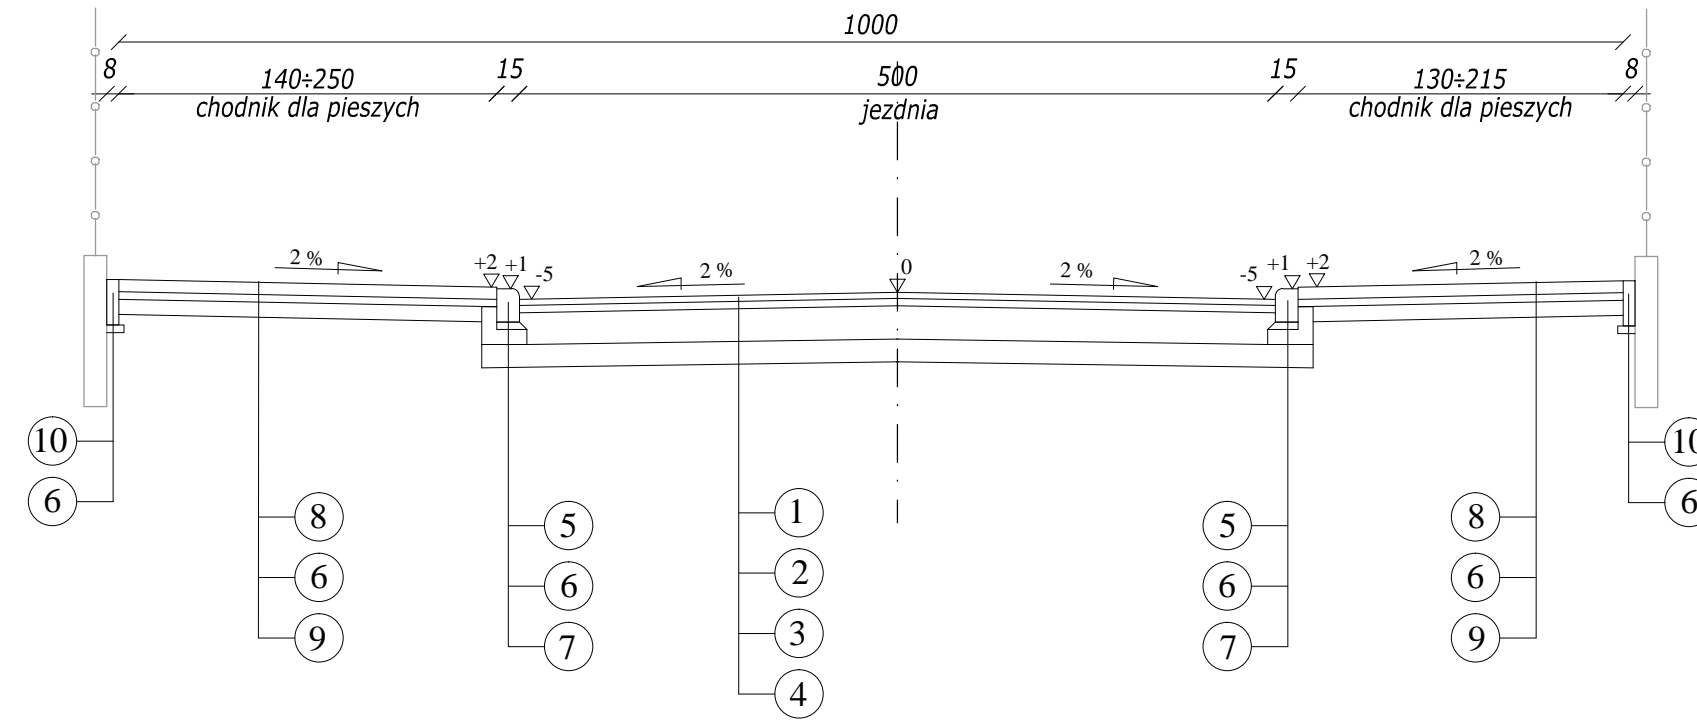


ul. Czereśniowa

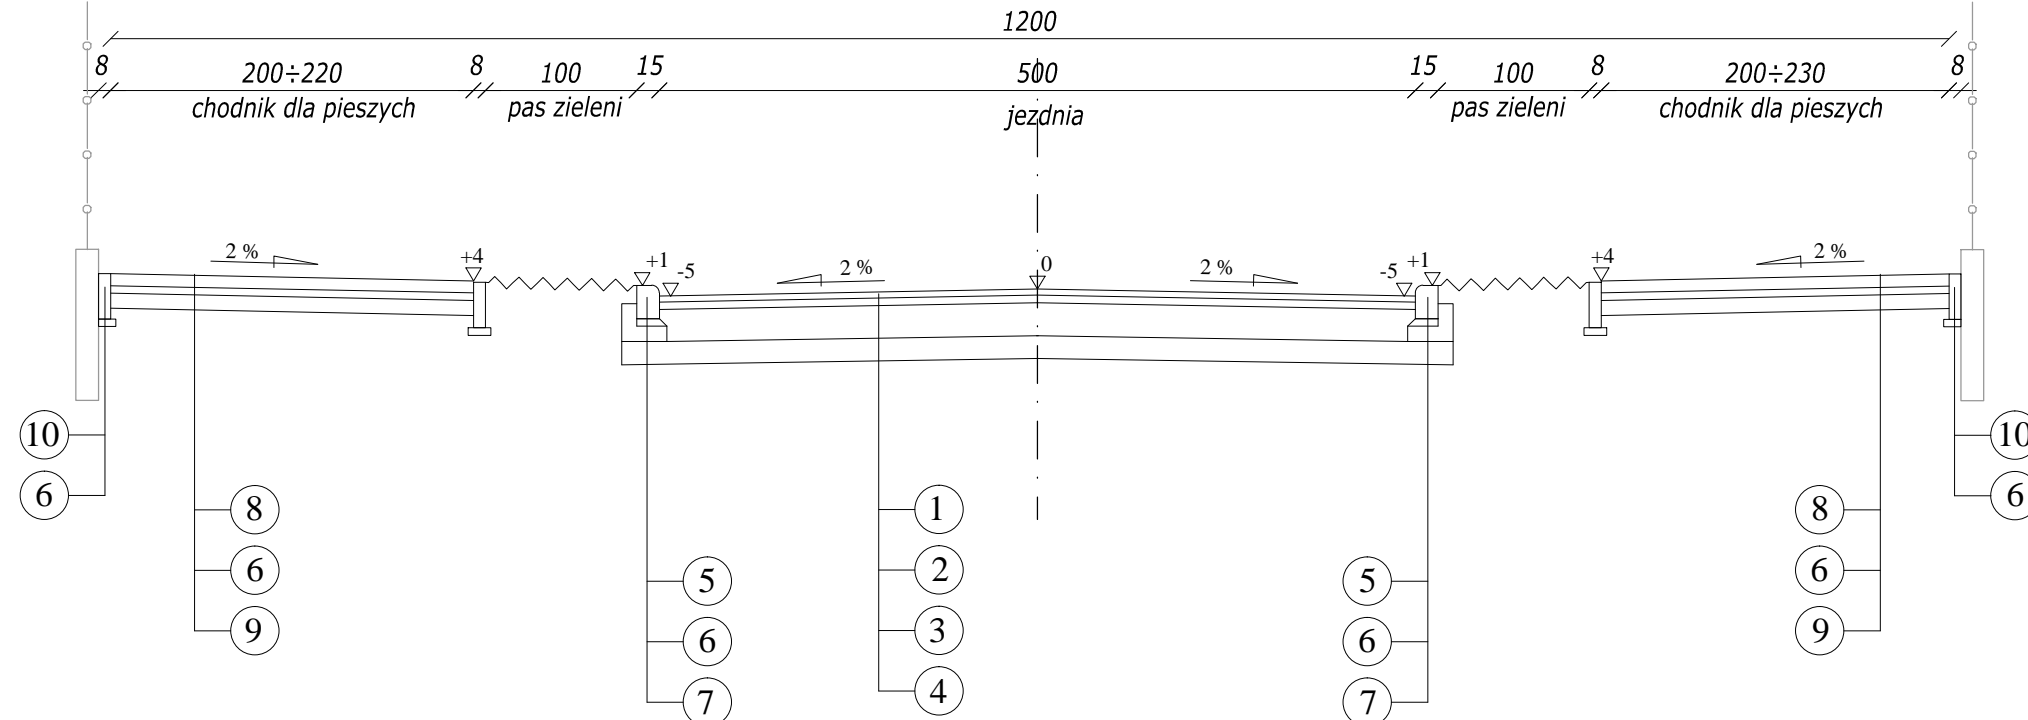

SZCZEGÓŁ KONSTRUKCYJNY
SKRZYŻOWANIA WYNIESIONEGO

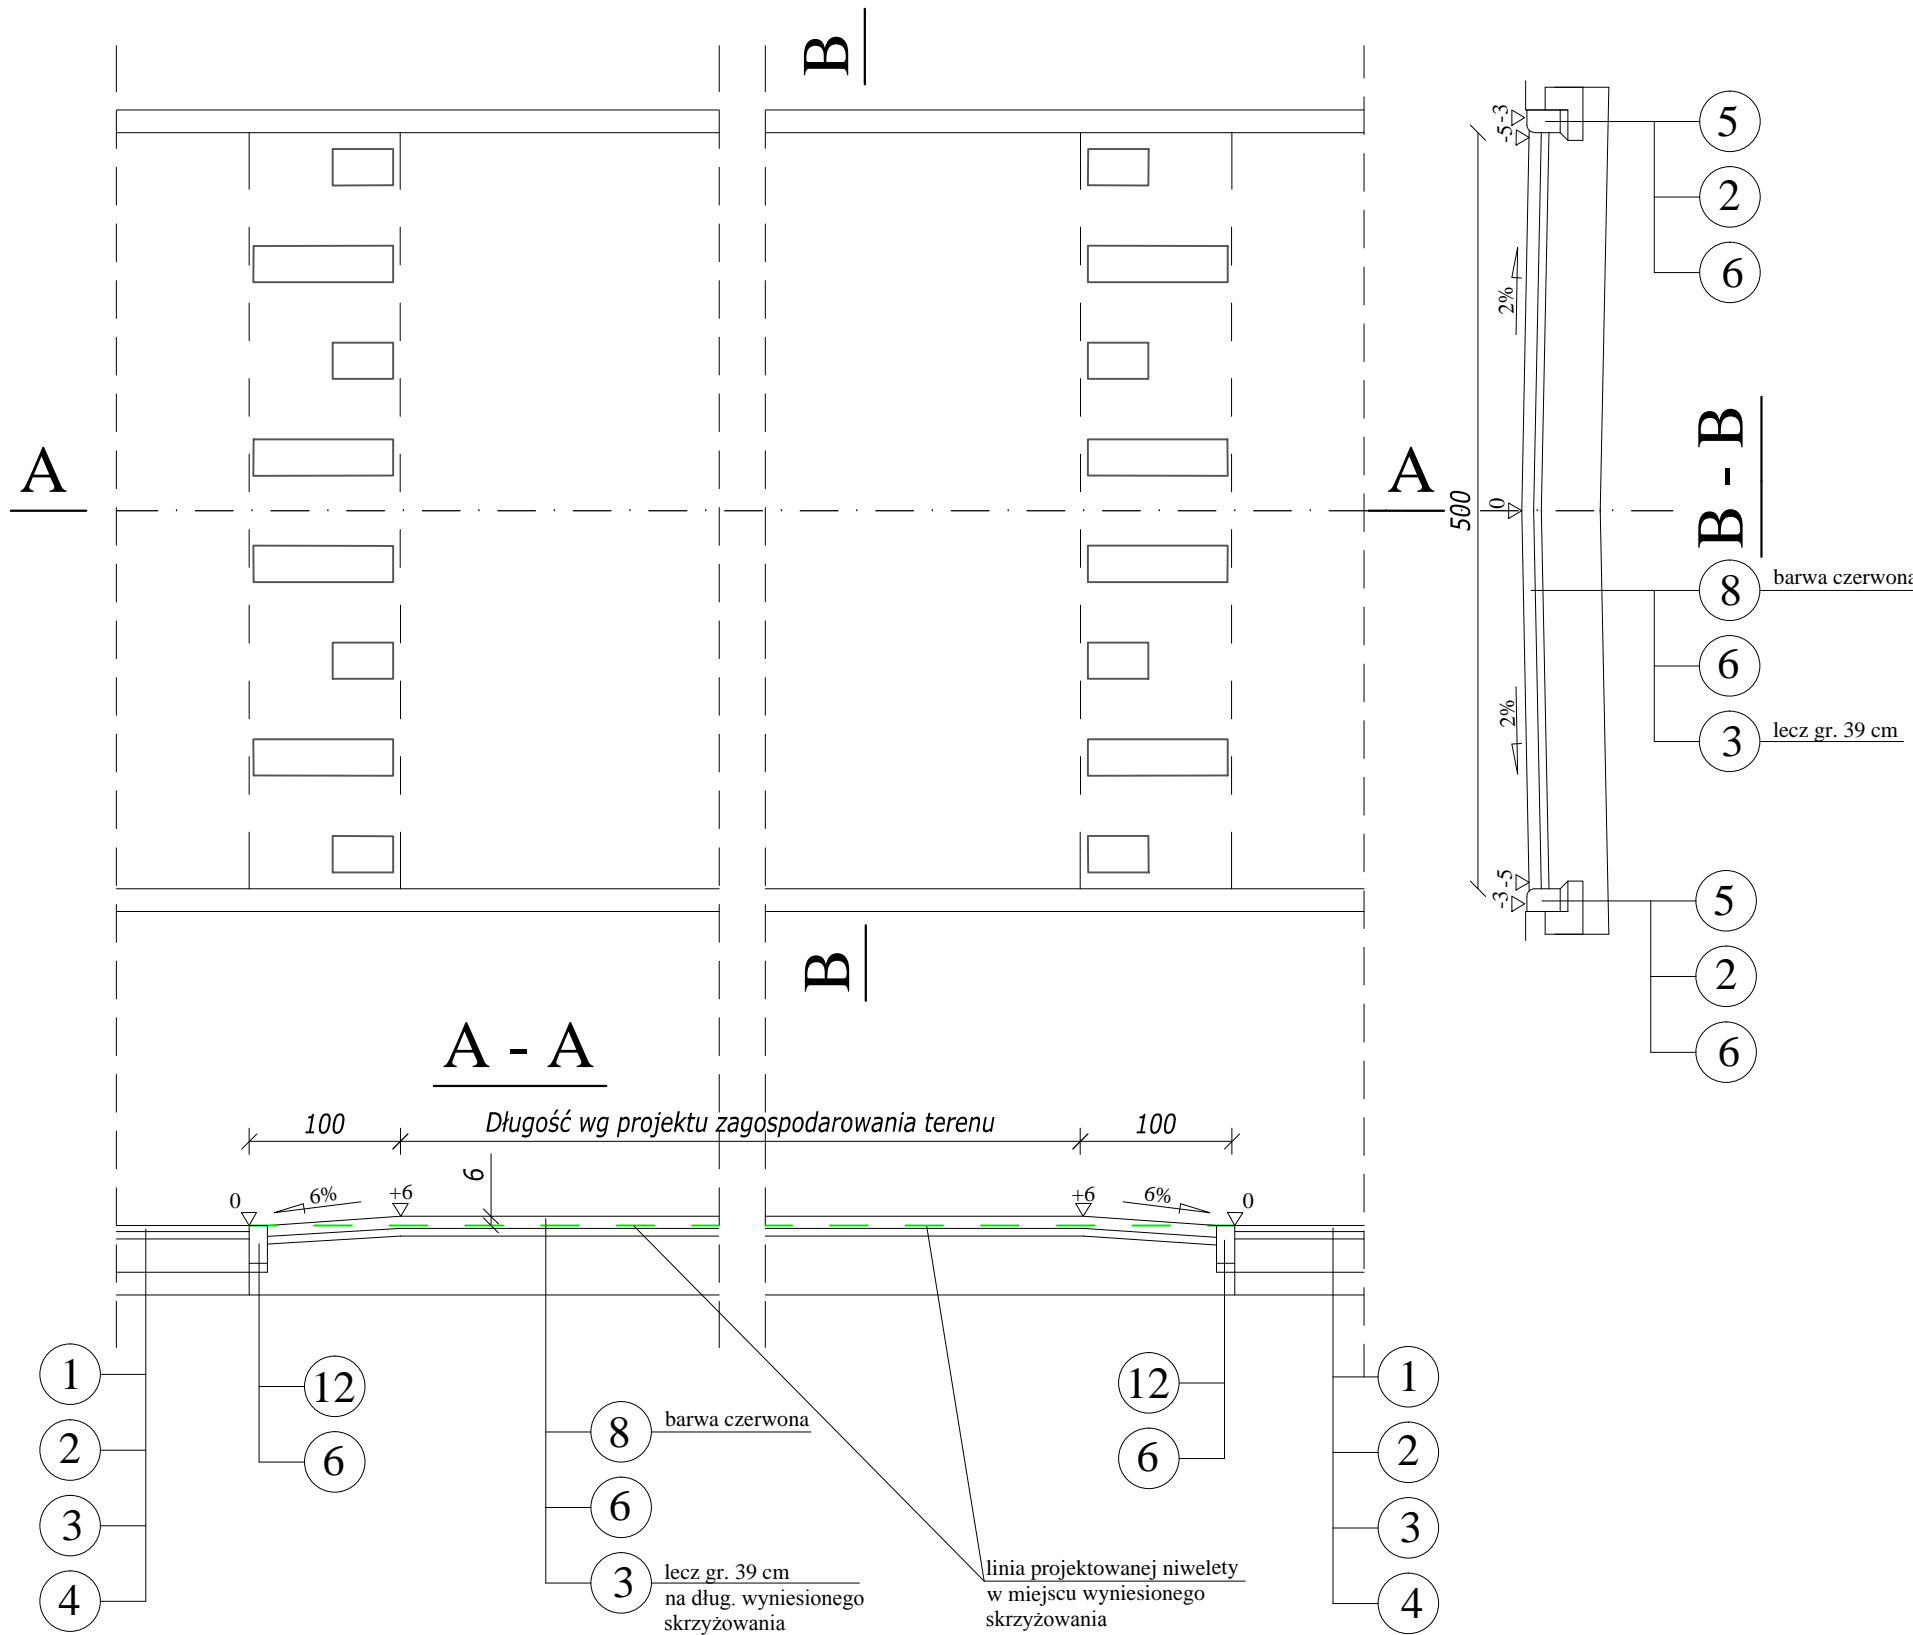

SZCZEGÓŁ ZJAZDU INDYWIDUALNEGO

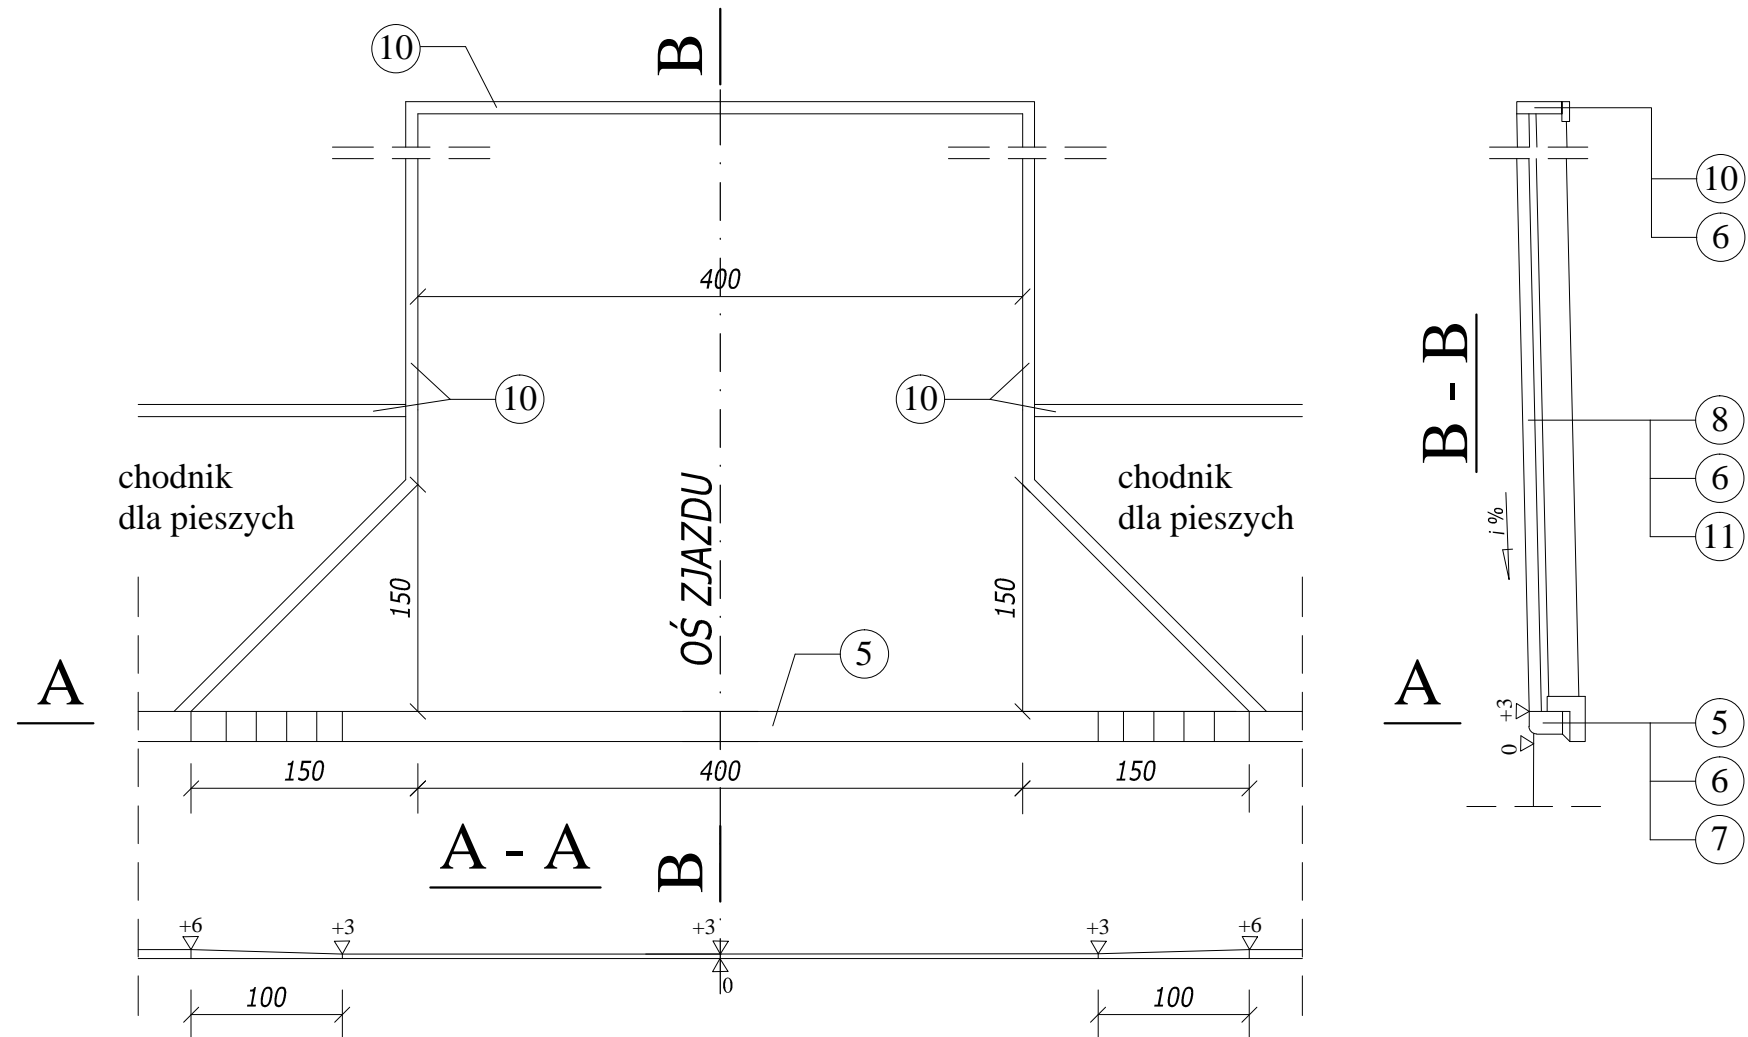

LEGENDA:

- 1 - warstwa ścierna z betonu asfaltowego grub. 4 cm
- 2 - warstwa wiążąca z betonu asfaltowego grub. 5 cm
- 3 - podbudowa z mieszanki niezwiązanej z kruszywem C50/30 stabilizowanej mechanicznie grub. 22 cm
- 4 - warstwa mrozochronna z kruszywa stabilizowanego cementem C_{1,5/2,0} grub. 15 cm
- 5 - krawężnik betonowy najazdowy 15x22 cm
- 6 - podsypka piaskowo-cementowa grub. 5 cm
- 7 - tawa betonowa z oporem
- 8 - betonowa kostka brukowa grub. 8 cm
- 9 - podbudowa z mieszanki niezwiązanej z kruszywem C_{NR} stabilizowanej mechanicznie grub. 10 cm
- 10 - obrzeże betonowe 8x30 cm
- 11 - podbudowa z mieszanki niezwiązanej z kruszywem C_{NR} stabilizowanej mechanicznie grub. 20 cm
- 12 - opornik betonowy 12x25 cm

<div><div><div>Drogowskaz</div><div>S.C.</div></div></div>		M. Gwiazdowski, A. Sosnowski ul. Elewatorska 13/22, 15-620 Białystok tel. (085) 652 06 80, e-mail: drogowskaz-sc@o2.pl	
Stadium : M.Z.R.B.	Nazwa rysunku: Przekroje konstrukcyjne	Rysunek nr: 4	
Skala : 1:50	Opis: Przebudowa ul. Jagodowej i Czereśniowej w Augustowie w zakresie nawierzchni jezdni, chodników dla pieszych oraz zjazdów indywidualnych.		Data : 15.06.2020
	BRANŻA DROGOWA		
Projektant: Imię i nazwisko nr upr.: mgr inż. Adam Sosnowski B1 45/02	Podpis:	Sprawdzający: Imię i nazwisko nr upr.: mgr inż. Marek Gwiazdowski B1 46/02	Podpis:
Współpraca: mgr inż. Marta Cimicka			