

**UCHWAŁA NR XLV/433/18  
RADY MIEJSKIEJ W AUGUSTOWIE**

z dnia 21 lutego 2018 r.

**w sprawie zmiany uchwały Nr XX/170/16 Rady Miejskiej w Augustowie z dnia 2 marca 2016 r.  
w sprawie wyznaczenia obszaru zdegradowanego i obszaru rewitalizacji**

Na podstawie art. 18 ust. 2 pkt 15 ustawy z 8 marca 1990 r. o samorządzie gminnym (Dz. U. z 2017 r. poz. 1875, ze m.: poz. 2232, z 2018 r. poz. 130), art. 8 ust. 1, art. 11 ust. 4 i 5 ustawy z 9 października 2015 r. o rewitalizacji (Dz.U. z 2017 r., poz.1023, ze zm.: poz. 1529, poz. 1566) Rada Miejska w Augustowie uchwała, co następuje:

**§ 1.** W uchwale Nr XX/170/16 Rady Miejskiej w Augustowie z dnia 2 marca 2016 r. w sprawie wyznaczenia obszaru zdegradowanego i obszaru rewitalizacji zmienia się wyznaczony na terenie Miasta Augustowa obszar zdegradowany z podzieleniem na podobszary i obszar rewitalizacji z podzieleniem na podobszary.

**§ 2.** Uchyla się załącznik nr 1 do uchwały Nr XX/170/16 Rady Miejskiej w Augustowie z dnia 2 marca 2016 r. w sprawie wyznaczenia obszaru zdegradowanego i obszaru rewitalizacji.

**§ 3.** Granicę i teren obszaru zdegradowanego z podzieleniem na podobszary oraz granicę i teren obszaru rewitalizacji z podzieleniem na podobszary określają mapy stanowiące załącznik nr 1, nr 2, nr 3 i nr 4 do niniejszej uchwały.

**§ 3.** Wykonanie uchwały powierza się Burmistrzowi Miasta Augustowa.

**§ 4.** Uchwała wchodzi w życie po upływie 14 dni od dnia ogłoszenia w Dzienniku Urzędowym Województwa Podlaskiego.

Przewodniczący Rady  
Miejskiej w Augustowie

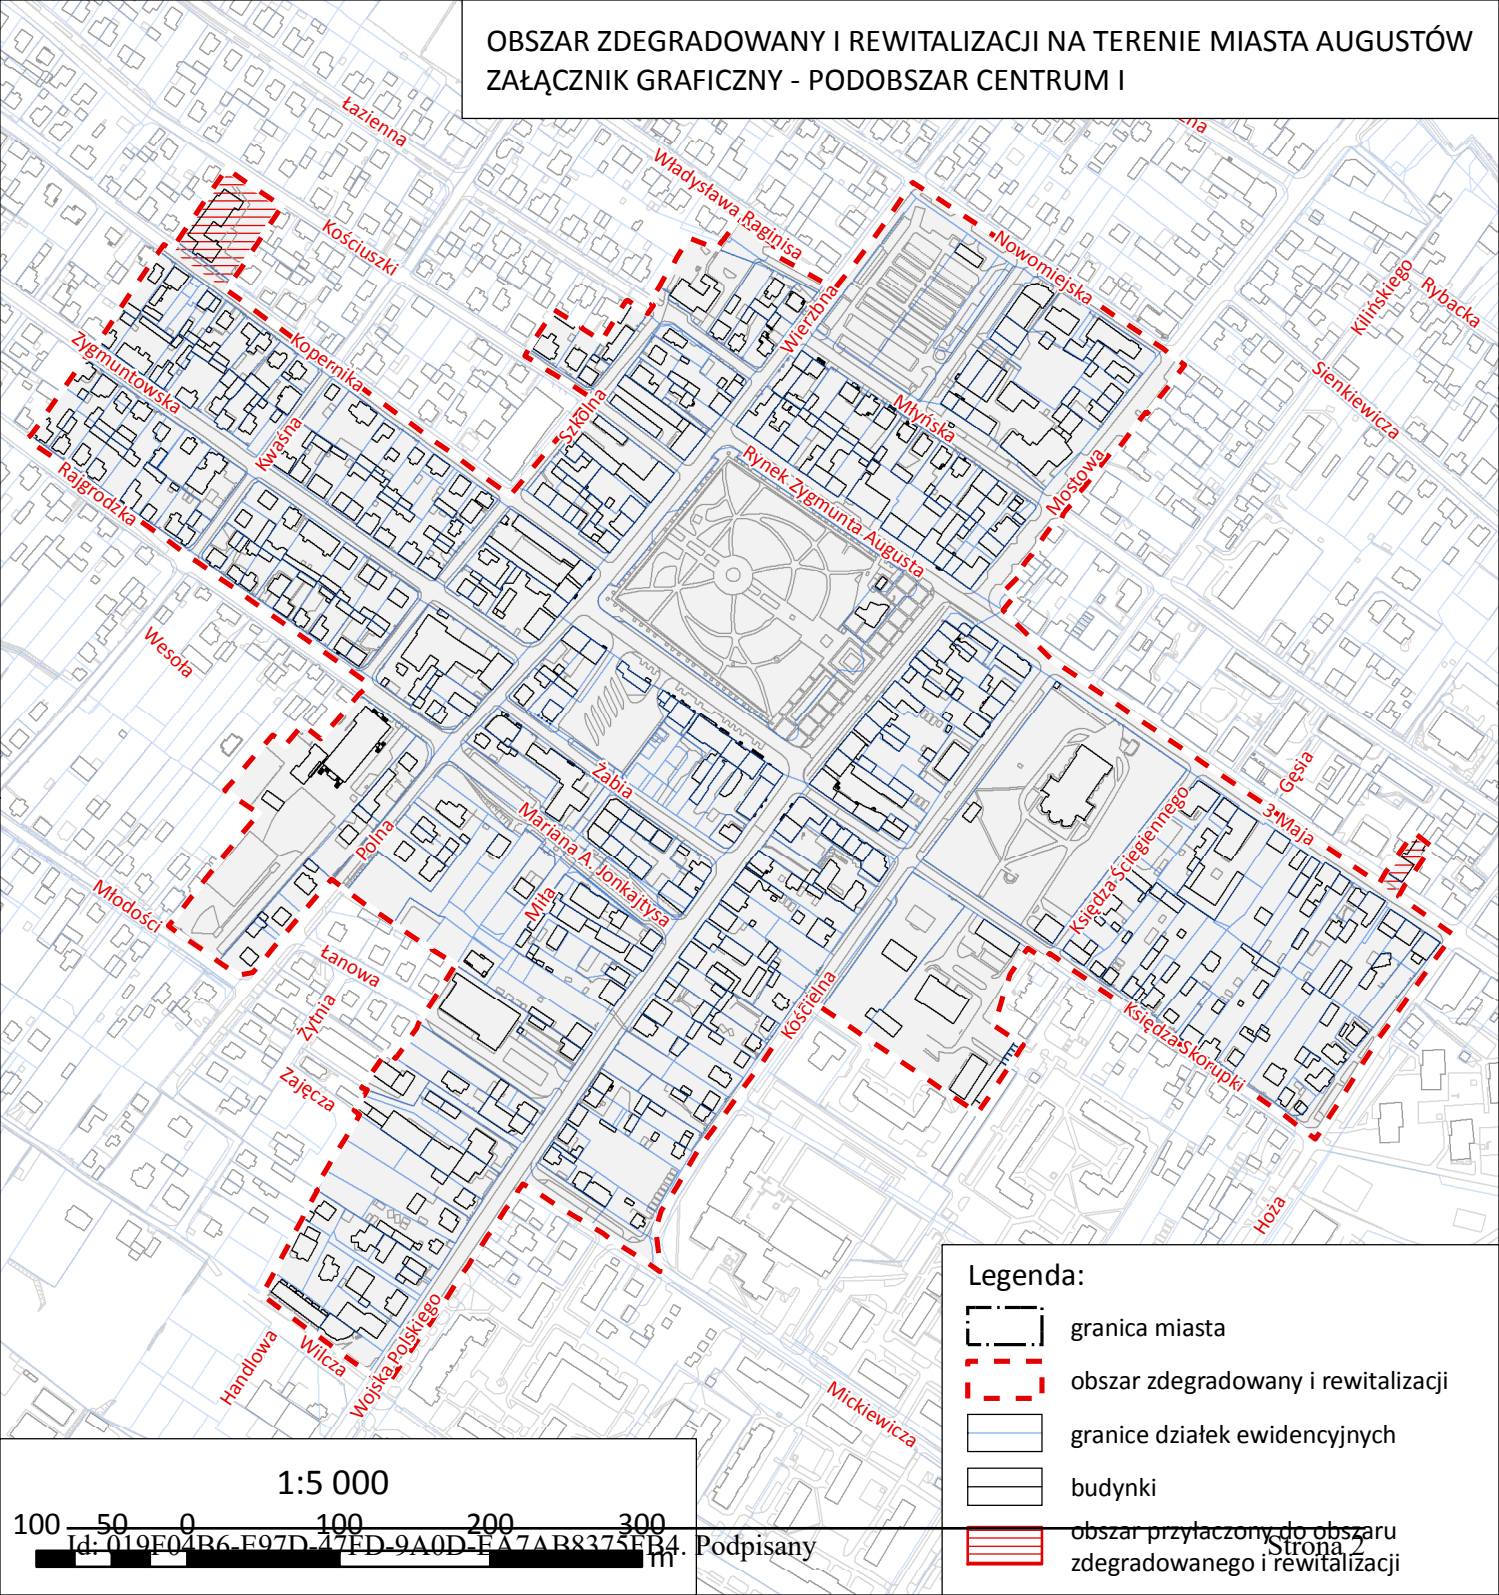
**Filip Jerzy Chodkiewicz**

Załącznik Nr 1 do Uchwały Nr XLV/433/18  
Rady Miejskiej w Augustowie  
z dnia 21 lutego 2018 r.



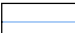
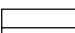

**w sprawie zmiany uchwały Nr XX/170/16 Rady Miejskiej w Augustowie z dnia 2 marca 2016 r.  
w sprawie wyznaczenia obszaru zdegradowanego i obszaru rewitalizacji.**

Mapa sporządzona z wykorzystaniem treści mapy zasadniczej, na której wyznacza się obszar zdegradowany i obszar rewitalizacji- Podobszar Centrum I.

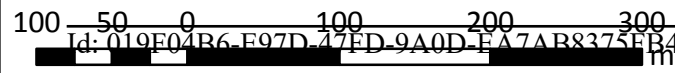
OBSZAR ZDEGRADOWANY I REWITALIZACJI NA TERENIE MIASTA AUGUSTÓW  
ZAŁĄCZNIK GRAFICZNY - PODOBSZAR CENTRUM I



Legenda:

-  granica miasta
-  obszar zdegradowany i rewitalizacji
-  granice działek ewidencyjnych
-  budynki
-  obszar przyłączony do obszaru zdegradowanego i rewitalizacji

1:5 000



Id: 019E04B6-F97D-47ED-9A0D-EA7AB8375FB4

Podpisany

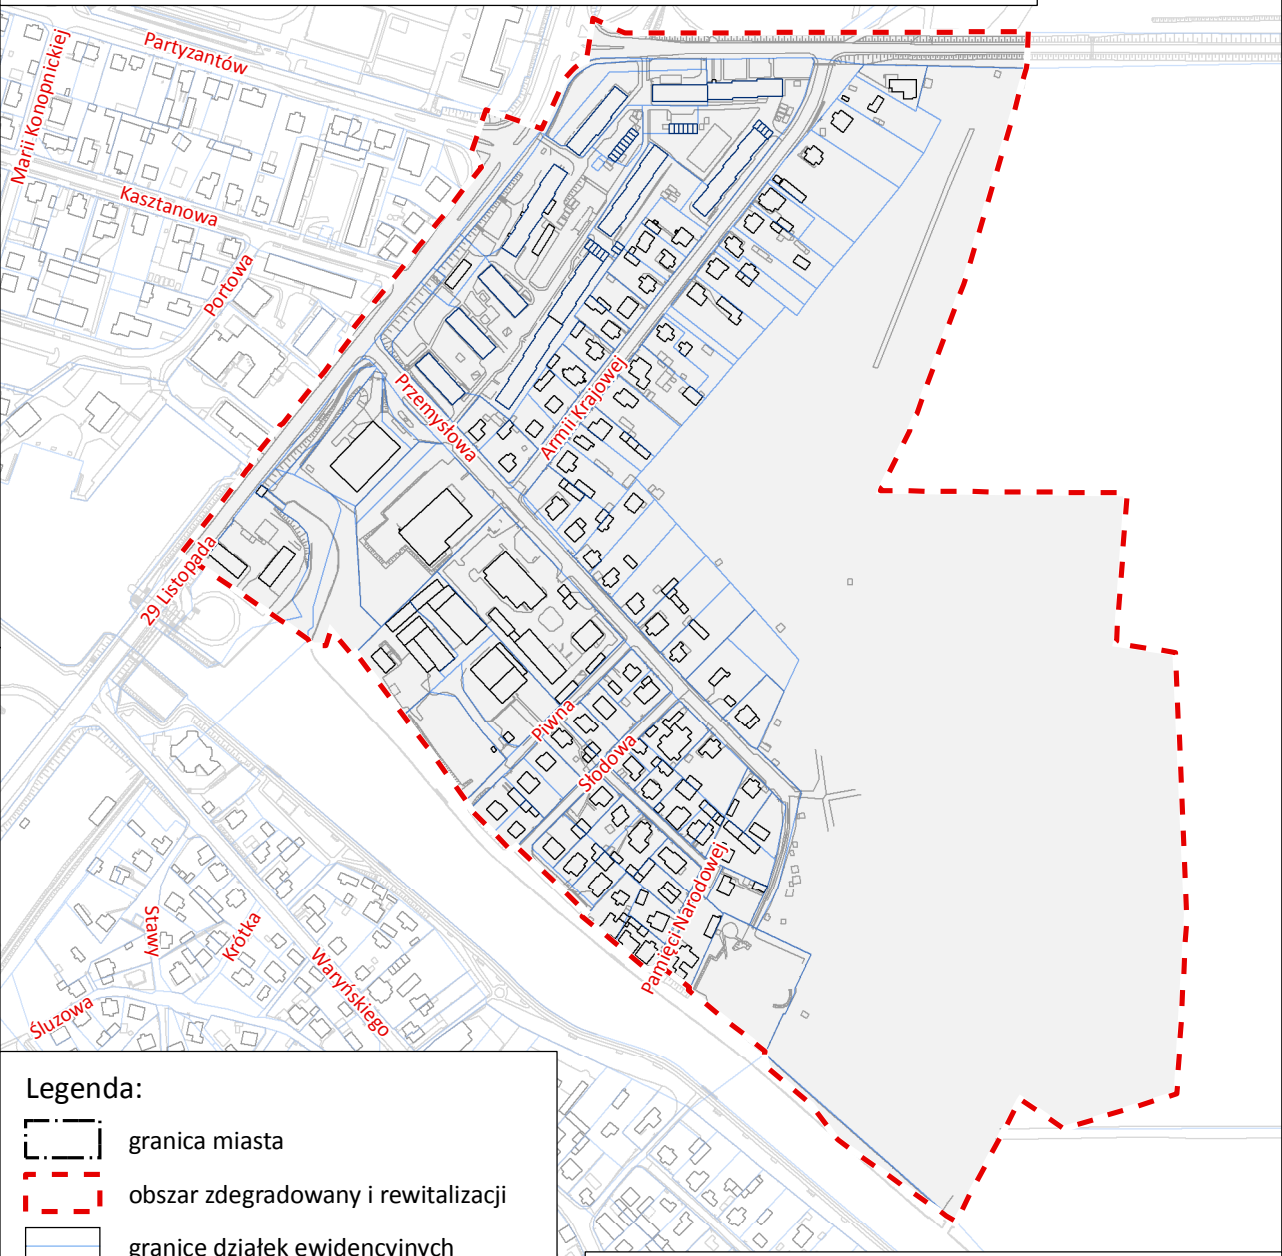
Strona 2

Załącznik Nr 2 do Uchwały Nr XLV/433/18  
Rady Miejskiej w Augustowie  
z dnia 21 lutego 2018 r.



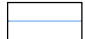
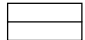
**w sprawie zmiany uchwały Nr XX/170/16 Rady Miejskiej w Augustowie z dnia 2 marca 2016 r.  
w sprawie wyznaczenia obszaru zdegradowanego i obszaru rewitalizacji.**


Mapa sporządzona z wykorzystaniem treści mapy zasadniczej, na której wyznacza się obszar zdegradowany i obszar rewitalizacji- Podobszar Kaczy Dołek.

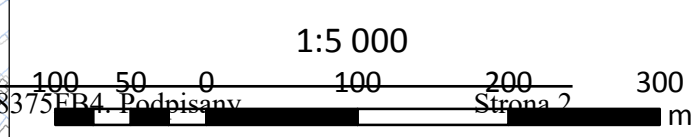
# OBSZAR ZDEGRADOWANY I REWITALIZACJI NA TERENIE MIASTA AUGUSTÓW ZAŁĄCZNIK GRAFICZNY - PODOBSZAR KACZY DOŁEK



## Legenda:

-  granica miasta
-  obszar zdegradowany i rewitalizacji
-  granice działek ewidencyjnych
-  budynki

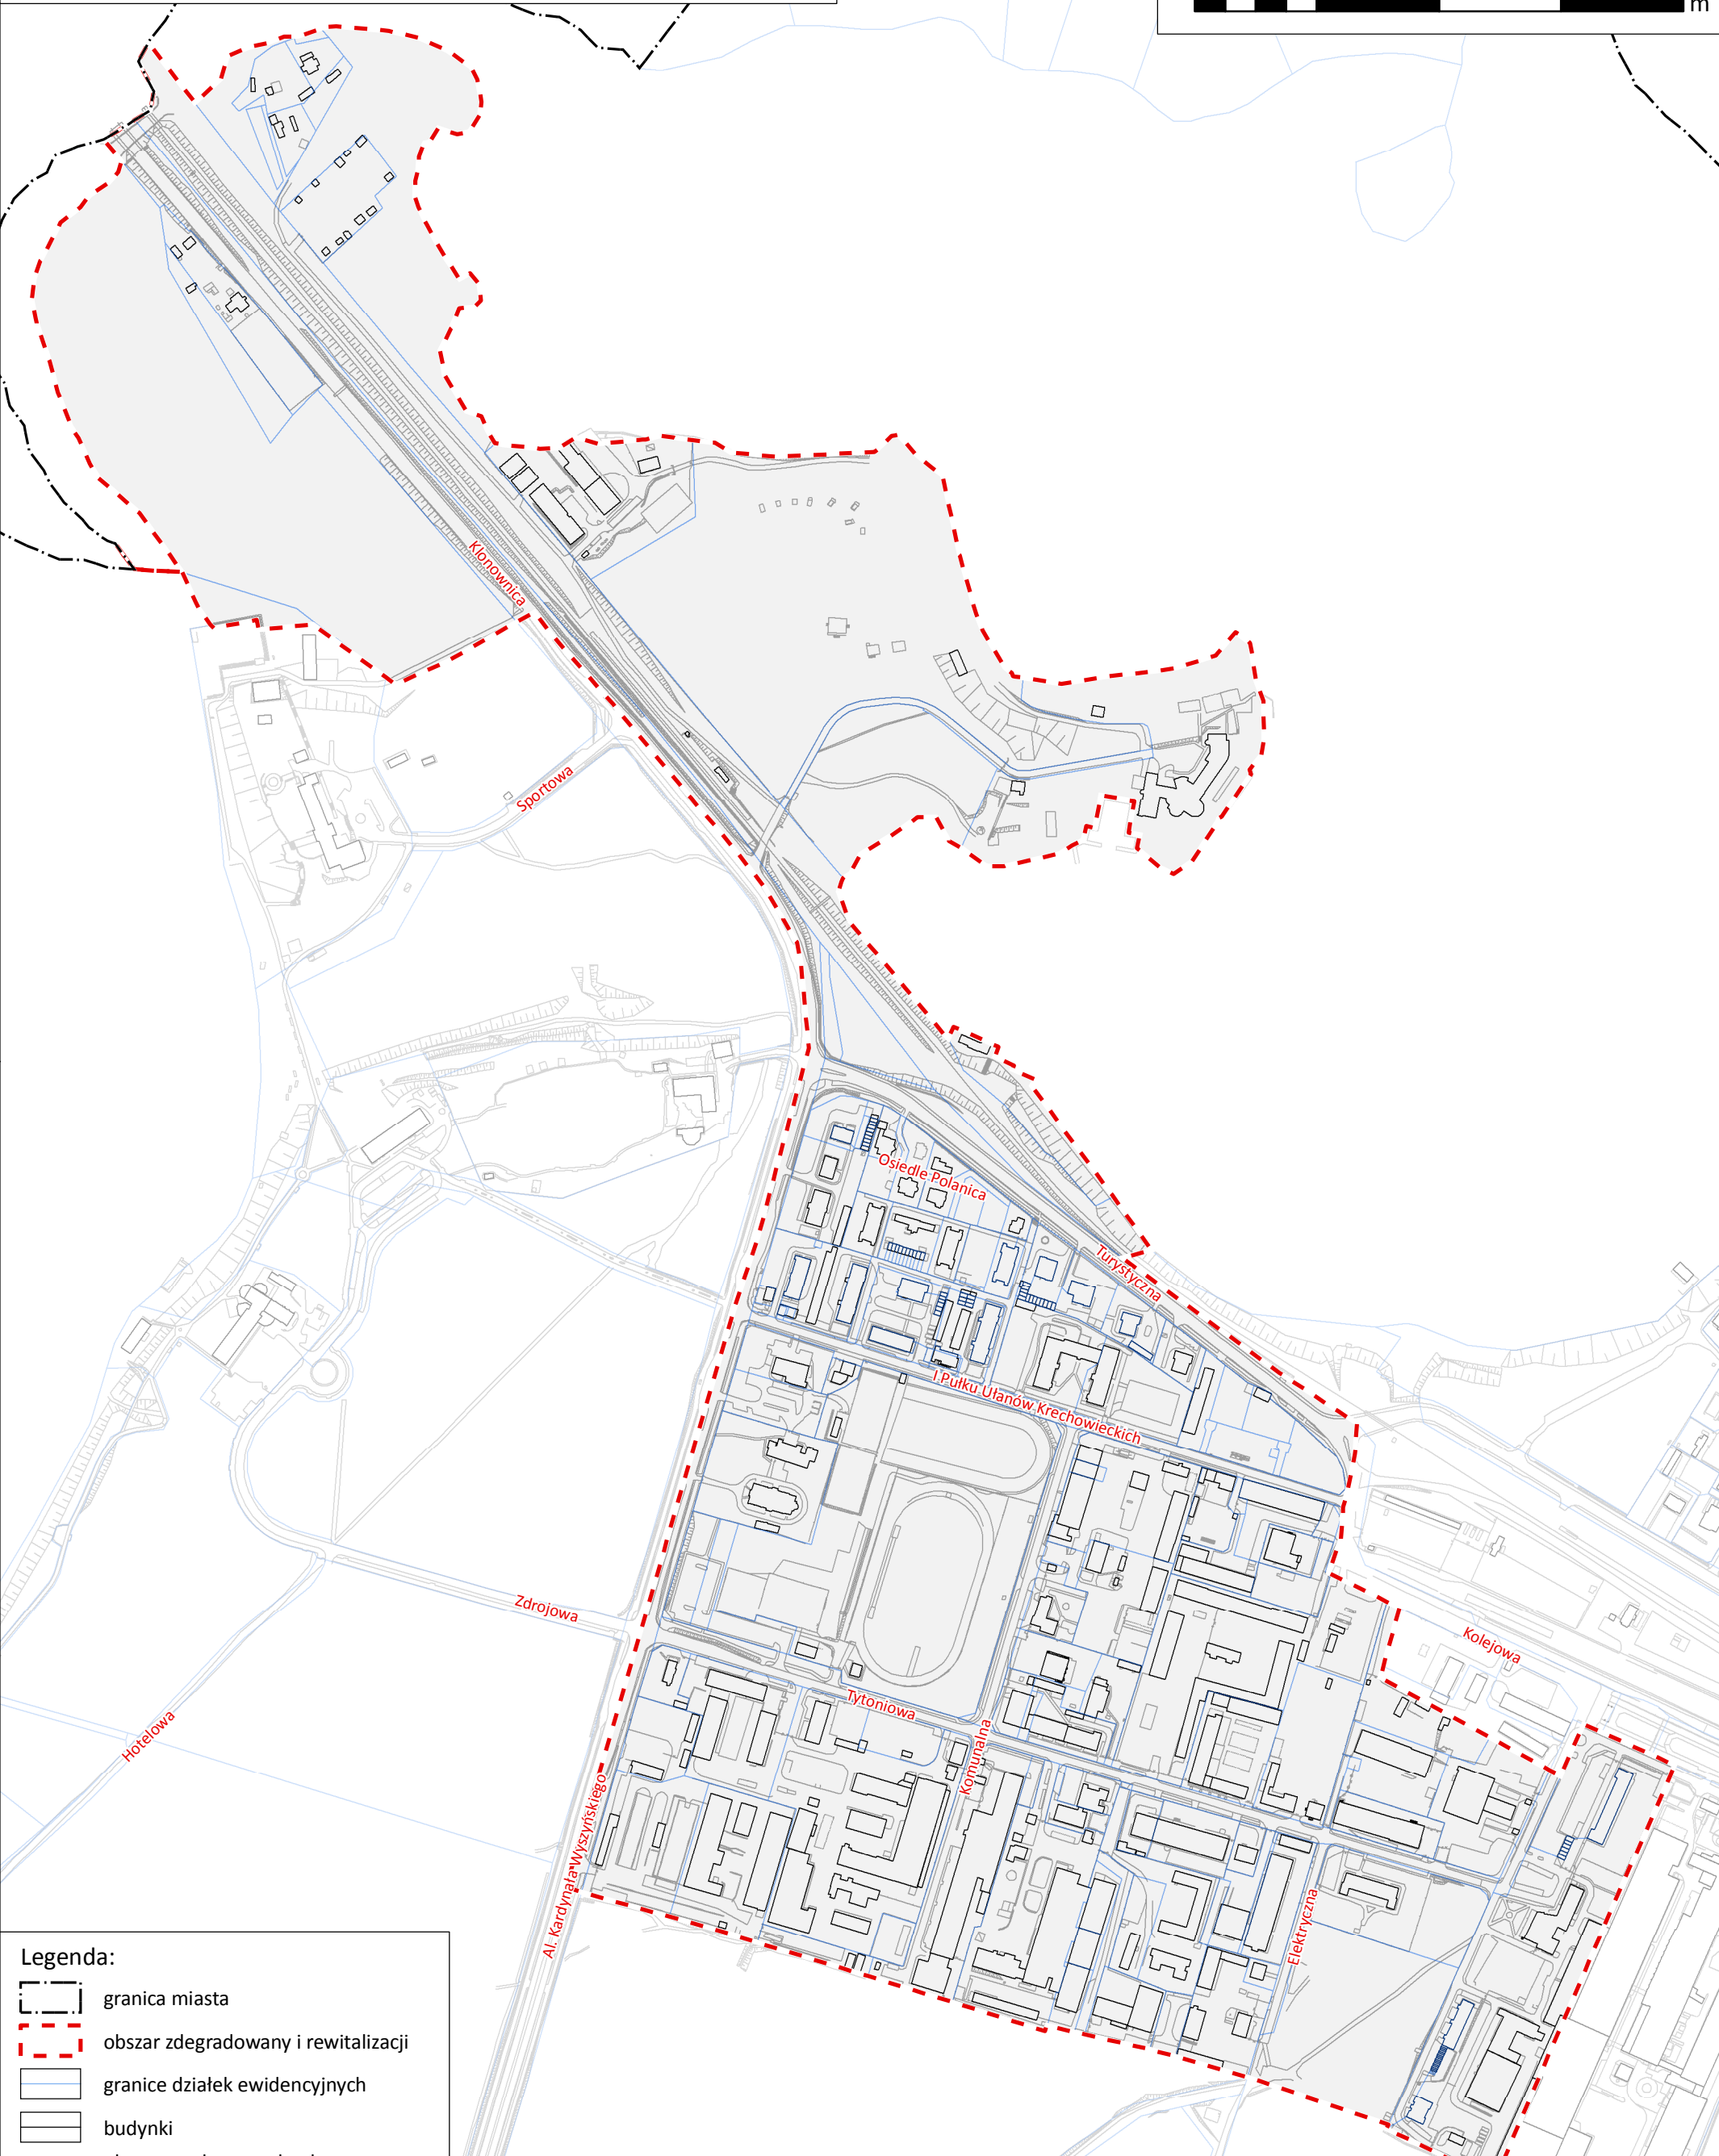
 obszar przyłączony do obszaru zdegradowanego i rewitalizacji



Załącznik Nr 3 do Uchwały Nr XLV/433/18  
Rady Miejskiej w Augustowie  
z dnia 21 lutego 2018 r.

**w sprawie zmiany uchwały Nr XX/170/16 Rady Miejskiej w Augustowie z dnia 2 marca 2016 r.  
w sprawie wyznaczenia obszaru zdegradowanego i obszaru rewitalizacji.**

Mapa sporządzona z wykorzystaniem treści mapy zasadniczej, na której wyznacza się obszar zdegradowany i obszar rewitalizacji- Podobszar Koszary.



**Legenda:**

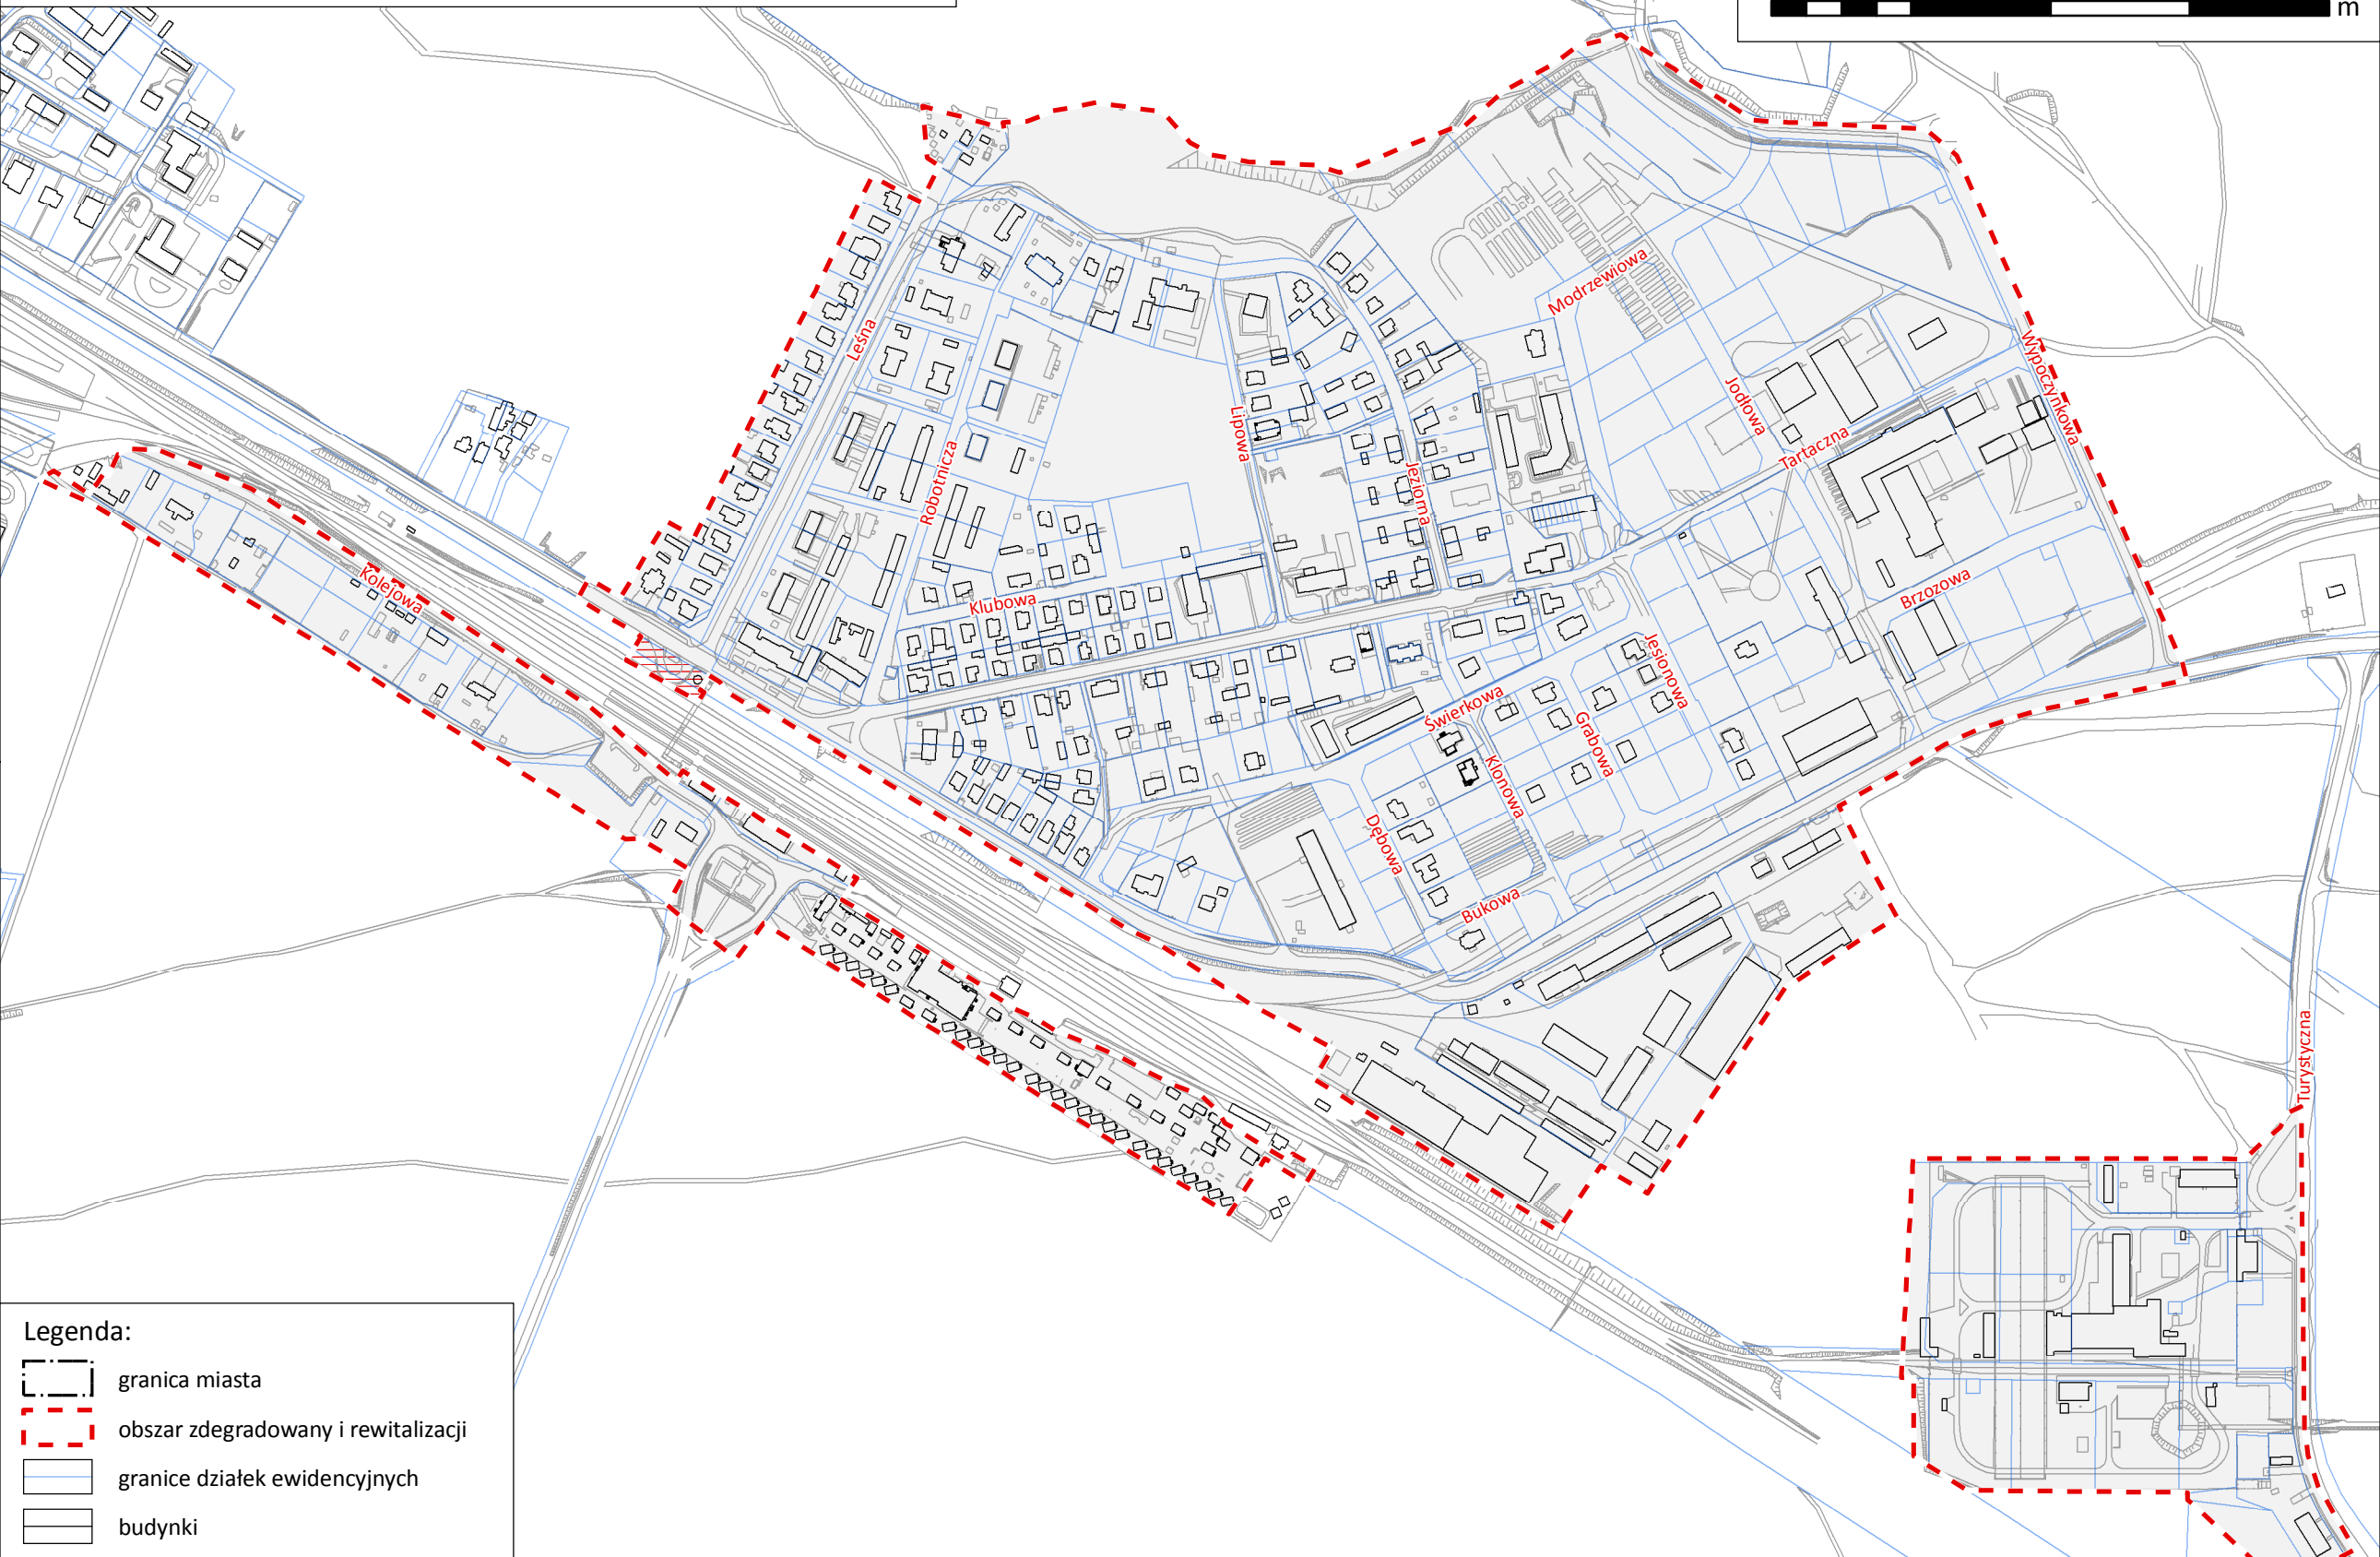
- granica miasta
- - - obszar zdegradowany i rewitalizacji
- ▭ granice działek ewidencyjnych
- ▭ budynki

Załącznik Nr 4 do Uchwały Nr XLV/433/18  
Rady Miejskiej w Augustowie  
z dnia 21 lutego 2018 r.

**w sprawie zmiany uchwały Nr XX/170/16 Rady Miejskiej w Augustowie z dnia 2 marca 2016 r.  
w sprawie wyznaczenia obszaru zdegradowanego i obszaru rewitalizacji.**

Mapa sporządzona z wykorzystaniem treści mapy zasadniczej, na której wyznacza się obszar zdegradowany i obszar rewitalizacji- Podobszar Lipowiec.





**Legenda:**

- granica miasta
- - - obszar zdegradowany i rewitalizacji
- granice działek ewidencyjnych
- budynki
- ▨ obszar przyłączony do obszaru zdegradowanego i rewitalizacji

Id: 019F04B6-E97D-47FD-97A0D-EA7AB8375FB4. Podpisany