


# UL. E. ORZESZKOWEJ


## odc. 0+000÷0+265

### LEGENDA:

- 1 - warstwa ścierna z betonu asfaltowego grub. 4 cm - KR1
- 2 - warstwa wiążąca z betonu asfaltowego grub. 5 cm - KR1
- 3 - podbudowa z kruszywa naturalnego stabilizowanego mechanicznie grub. 20 cm
- 4 - krawężnik betonowy najazdowy 15 x 22 cm
- 5 - ława betonowa z oporem 25 x 30 cm
- 6 - warstwa z kostki betonowej brukowej grub. 8 cm
- 7 - podsypka piaskowa grub. 5 cm
- 8 - podbudowa z kruszywa naturalnego stabilizowanego mechanicznie grub. 15 cm
- 9 - obrzeże betonowe 20 x 6 cm
- 10 - podsypka piaskowo - cementowa grub. 5 cm
- 11 - obrzeże betonowe 30 x 8 cm

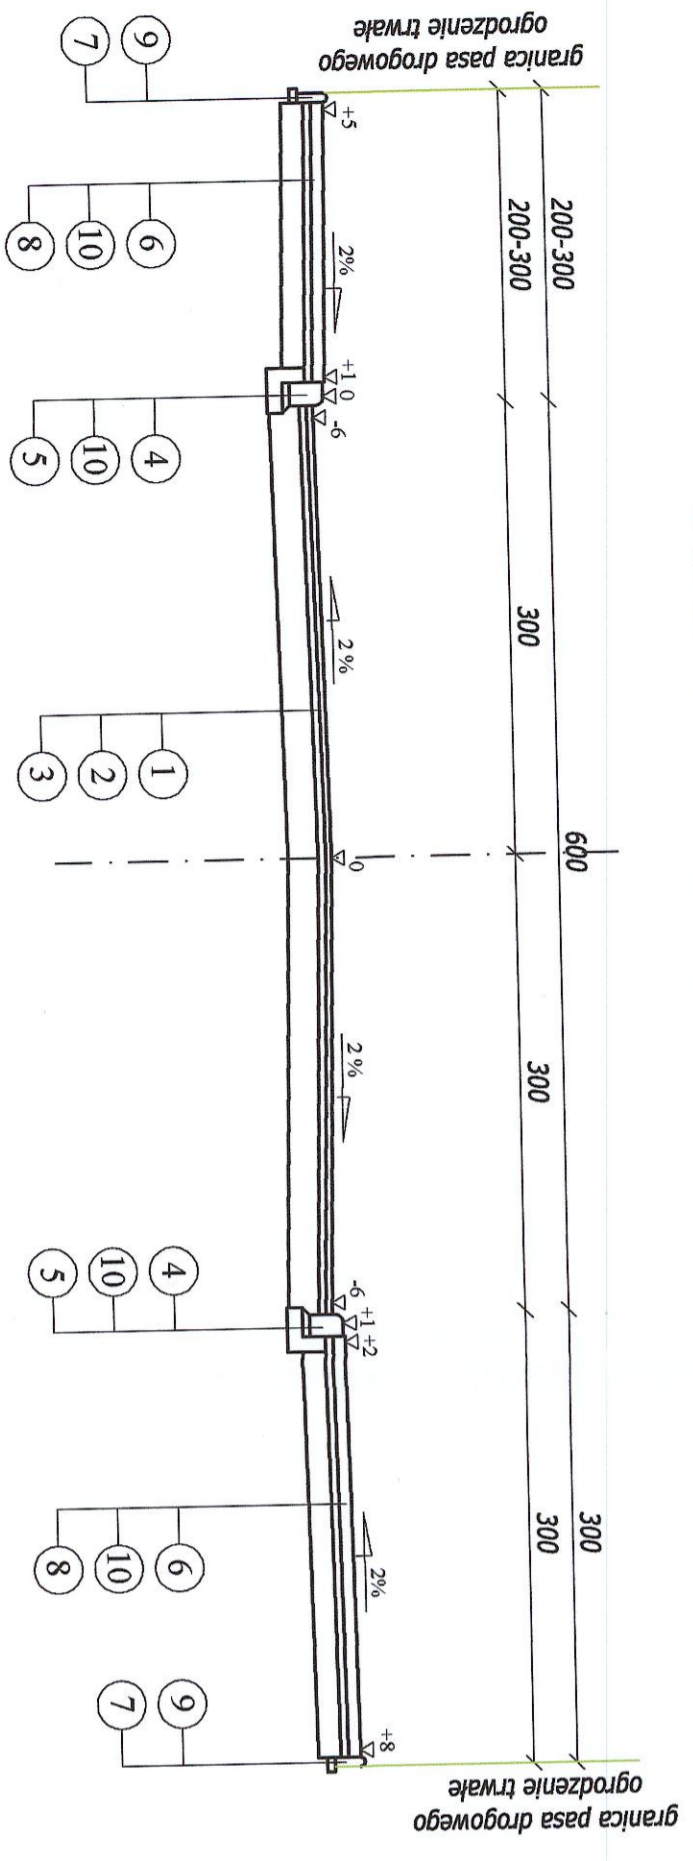

## Zjazdy indywidualne

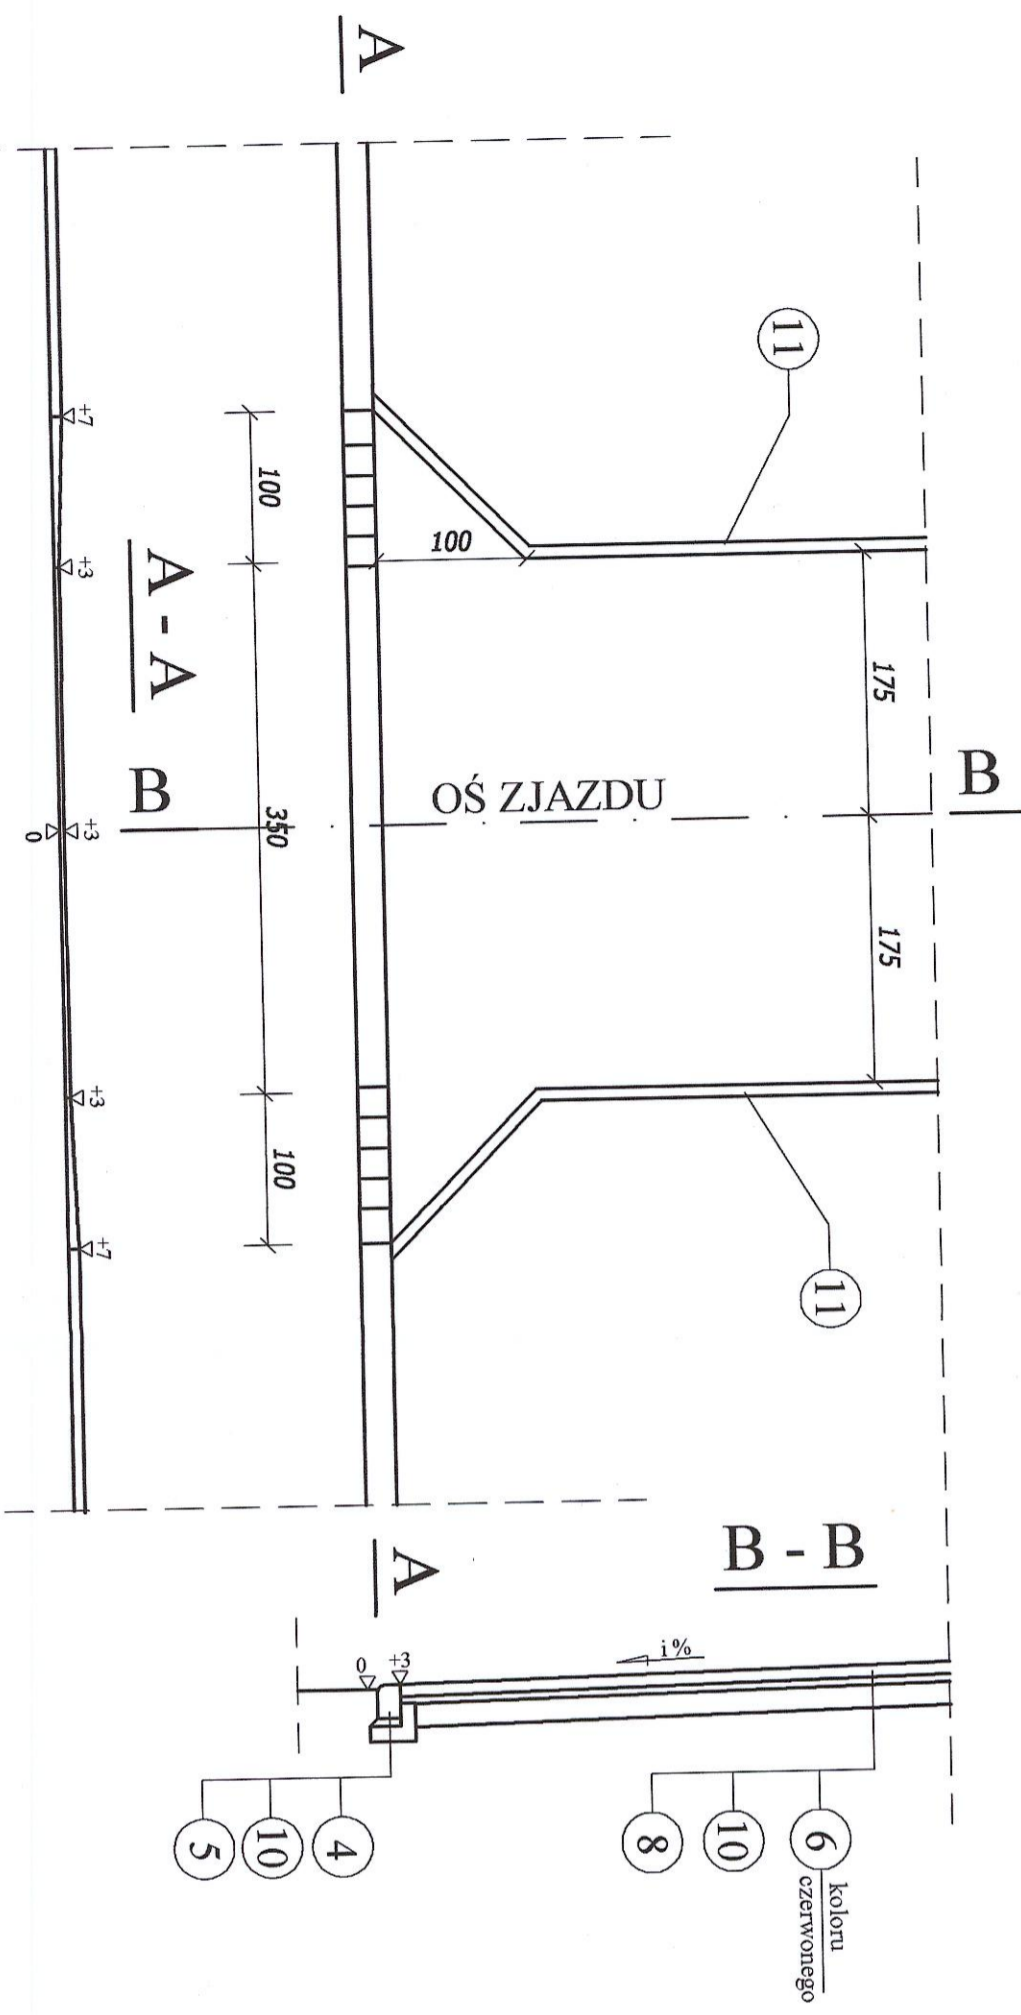

		M. Gwiżdowski, A. Sosnowski, M. Grzybowska ul. Elewatorska 13/22, 15-620 Białystok tel. (085) 652 06 80, e-mail: drogowskaz-ssc@o2.pl	
Stadium: P.W. Skala: 1:50	Nazwa rysunku: Przekroje normalne Obiekt: Budowa ulicy E. Orzeszkowej w Augustowie od km 0+000 do km 0+265.	Rysunek nr: 4 Data: 03.2015	Branża: DROGOWA
Projektant: Imię i nazwisko: mgr inż. Adam Sosnowski nr upraw.: BI 45/02	Popis:	Sprawdzający: Imię i nazwisko: mgr inż. Łukasz Radziszewski nr upraw.: PDL/0030/POOD/11	Popis: