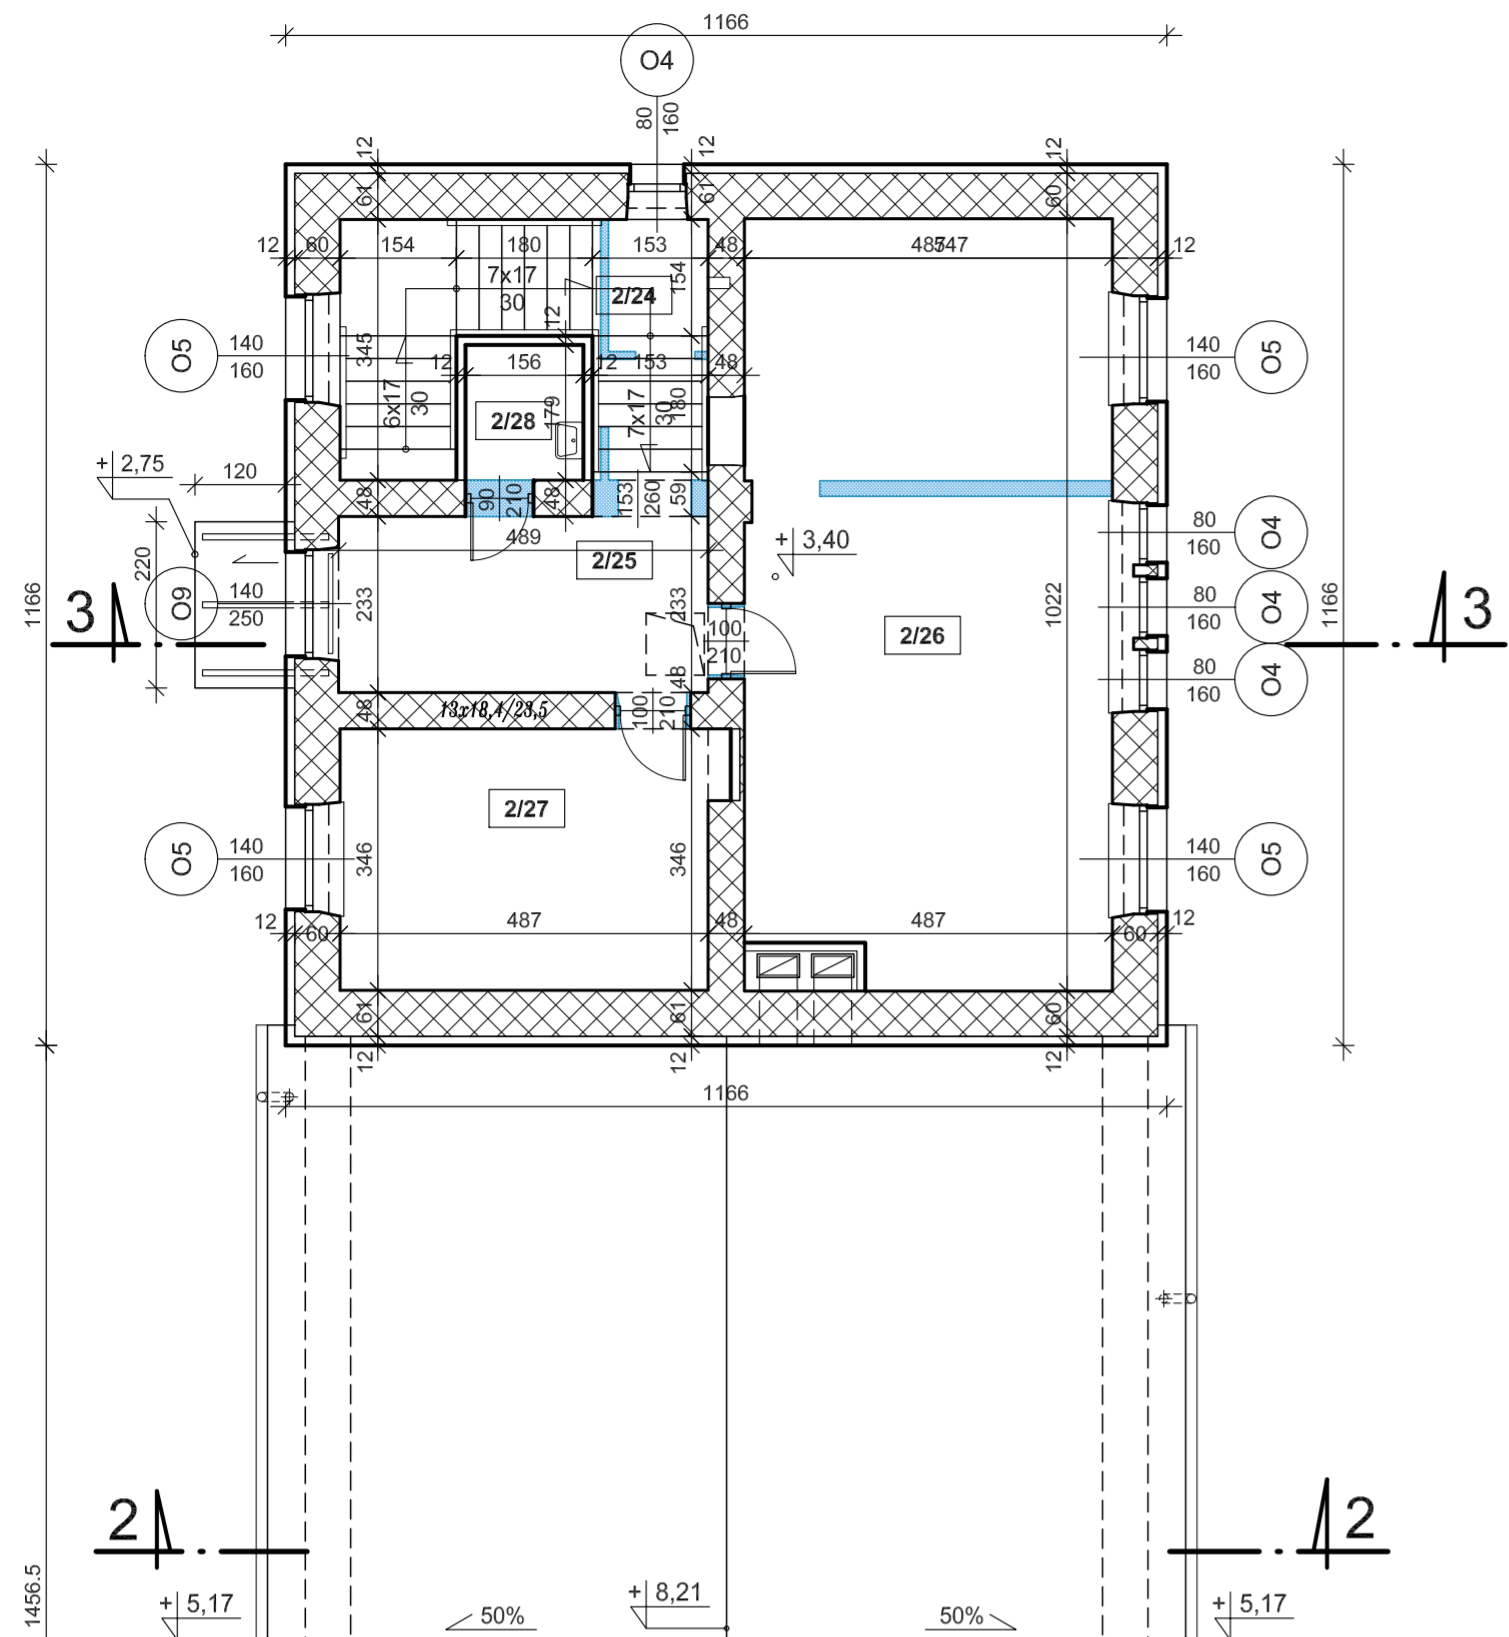

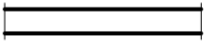



TEMAT	ROZBUDOWA, PRZEBUDOWA I DOCIEPLENIE BUDYNKU WRAZ ZE ZMIANĄ SPOSOBU UŻYTKOWANIA Z FUNKCJI OŚWIATOWEJ NA ADMINISTRACYJNĄ - NA POTRZEBY UM W AUGUSTOWIE	PROJEKT BUDOWLANY		
OBIEKT	BUDYNEK ADMINISTRACJI PUBLICZNEJ, KAT. OB. BUD. - XII AUGUSTÓW, UL. MŁYŃSKA 35, DZ. EWID. NR: 3397, 3396, 3395	BRANŻA ARCH.		
RYСУNEK	PRZEKRÓJ POZIOMY 2 KONDYGNACJI	SKALA 1:100		
PROJ.	mgr inż. arch. Marek Kochański upr. nr: SUW-29/89	DATA X. 2016r	PODPIS	NR. RYS. 3
SPR.	mgr inż. arch. Paweł Malesiński upr. nr: BI-PdOKK/103/2007	DATA X. 2016r	PODPIS	

KONDYGNACJA 2
ZESTAWIENIE POMIESZCZEŃ

2/1	KLATKA SCHODOWA	gres	9,30 m ²
2/2	KORYTARZ	gres	76,26 m ²
2/3	WC KOBIET	gres	3,62 m ²
2/4	WC MĘCZYZN	gres	4,45 m ²
2/5	KLATKA SCHODOWA	gres	30,13 m ²
2/6	POKÓJ BIUROWY	gres	25,01 m ²
2/7	POKÓJ BIUROWY	gres	12,09 m ²
2/8	POM. INFORMATYKÓW	gres	16,28 m ²
2/9	MAGAZYN PODRĘCZNY	gres	6,51 m ²
2/10	POKÓJ BIUROWY	gres	51,10 m ²
2/11	POKÓJ BIUROWY	gres	15,69 m ²
2/12	WC NIEPEŁNOSPRAWNYCH	gres	4,50 m ²
2/13	ANEKS KUCHENNY	gres	3,79 m ²
2/14	POKÓJ BIUROWY / KASA	gres	25,72 m ²
2/15	BIURO OBSŁUGI KLIENTA	gres	25,90 m ²
2/16	POKÓJ BIUROWY	gres	24,91 m ²
2/17	KLATKA SCHODOWA	gres	31,28 m ²
2/18	SZATNIA	gres	6,62 m ²
2/19	POKÓJ BIUROWY	gres	17,01 m ²
2/20	POKÓJ BIUROWY	gres	25,94 m ²
2/21	SZATNIA	gres	5,90 m ²
2/22	POKÓJ BIUROWY	gres	27,83 m ²
2/23	POKÓJ BIUROWY	gres	11,27 m ²
2/24	KLATKA SCHODOWA	gres	6,01 m ²
2/25	HOL	gres	11,39 m ²
2/26	ARCHIWUM	gres	48,69 m ²
2/27	POKÓJ BIUROWY	gres	16,85 m ²
2/28	POM. GOSPODARCZE	gres	2,79 m ²



-  ELEMENTY ISTN. ADAPTOWANE
-  ELEMENTY PROJEKTOWANE
-  ELEM. PRZEZN. DO WYBURZENIA

UWAGA: ZE WZGLĘDU NA NIEDOKŁADNOŚCI DANYCH INWENTARYZOWANYCH ORAZ BRAK PEŁNEGO DOSTĘPU WYMIARY (GABARYTY) UJĘTE W PROJEKCIE NALEŻY TRAKTOWAĆ JAKO PRZYBLIŻONE - SPRAWDZIĆ W TRAKCIE REALIZACJI.

