



UL. M.DĄBROWSKIEJ

odc. 0+000÷0+196

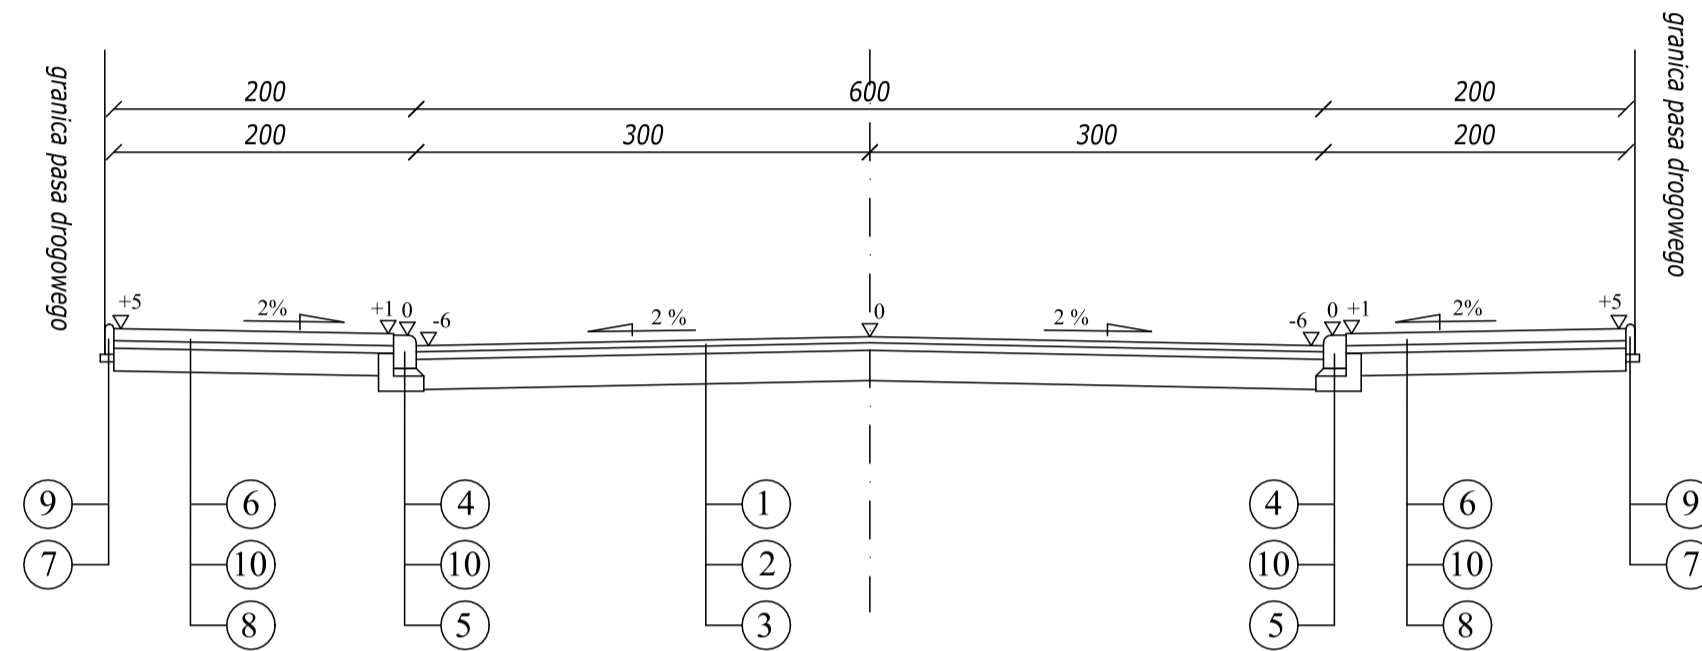

Zjazdy indywidualne

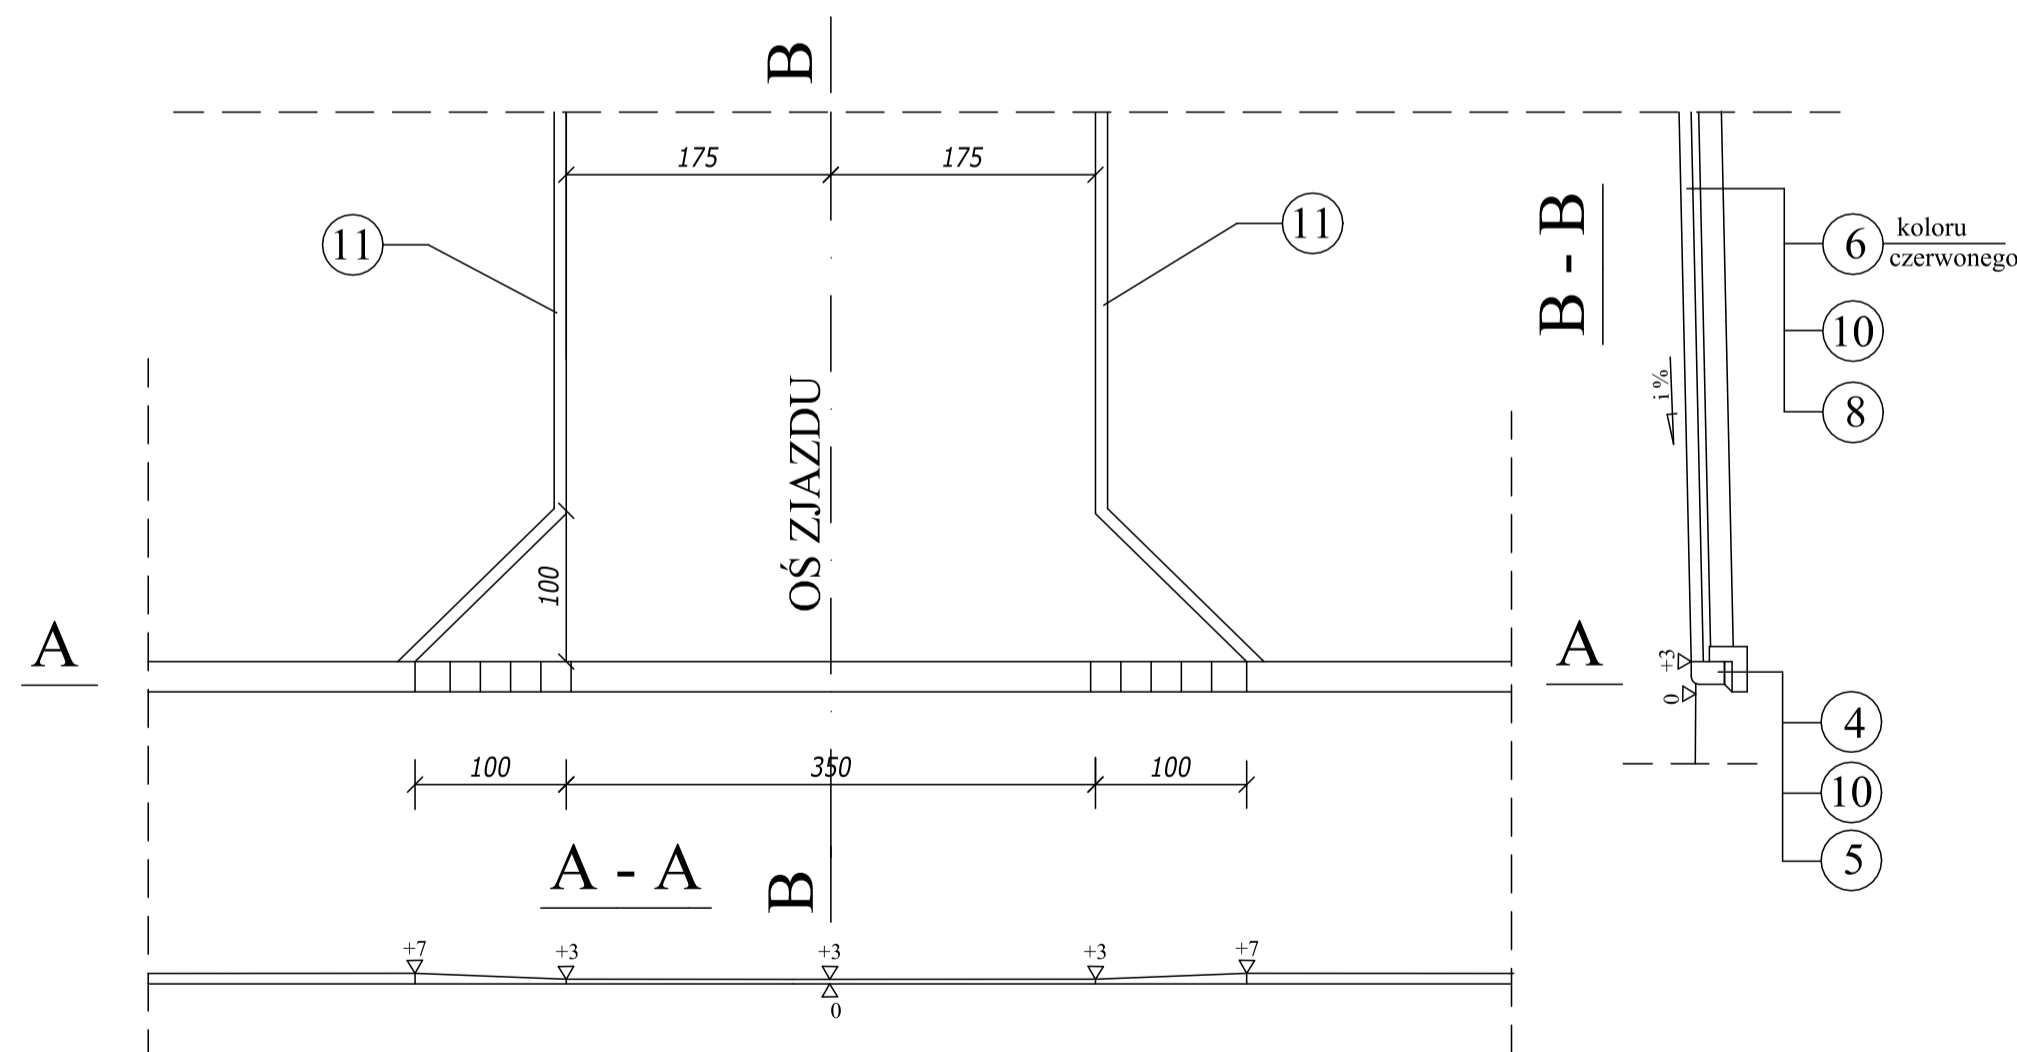

LEGENDA:

- ① - warstwa ścieralna z betonu asfaltowego grub. 4 cm - KR1
- ② - warstwa wiążąca z betonu asfaltowego grub. 5 cm - KR1
- ③ - podbudowa z kruszywa naturalnego stabilizowanego mechanicznie grub. 20 cm
- ④ - krawężnik betonowy najazdowy 15 x 22 cm
- ⑤ - łąwa betonowa z oporem 25 x 30 cm
- ⑥ - warstwa z kostki betonowej brukowej grub. 8 cm
- ⑦ - podsypka piaskowa grub. 5 cm
- ⑧ - podbudowa z kruszywa naturalnego stabilizowanego mechanicznie grub. 15 cm
- ⑨ - obrzeże betonowe 20 x 6 cm
- ⑩ - podsypka piaskowo - cementowa grub. 5 cm
- ⑪ - obrzeże betonowe 30 x 8 cm

Drogowskie		M. Gwiazdowski, A. Sosnowski, M. Grzybowska ul. Elewatorska 13/22, 15-620 Białystok tel. (085) 652 06 80, e-mail: drogowskaz-sc@o2.pl	
Stadium : P.B.	Nazwa rysunku: Przekroje normalne	Rysunek nr: 4	
Skala : 1:50	Opis: Budowa ulicy M. Dąbrowskiej w Augustowie od km 0+000 do km 0+196 wraz z budową sieci kanalizacji deszczowej z przyłączami.	Data : 15.04.2015	
BRANŻA DROGOWA			
Projektant:		Sprawdzający:	
Imię i nazwisko nr upr.:	Podpis:	Imię i nazwisko nr upr.:	Podpis:
mgr inż. Adam Sosnowski B1 45/02		mgr inż. Lukasz Radziszewski PDL/0030/POOD/11	