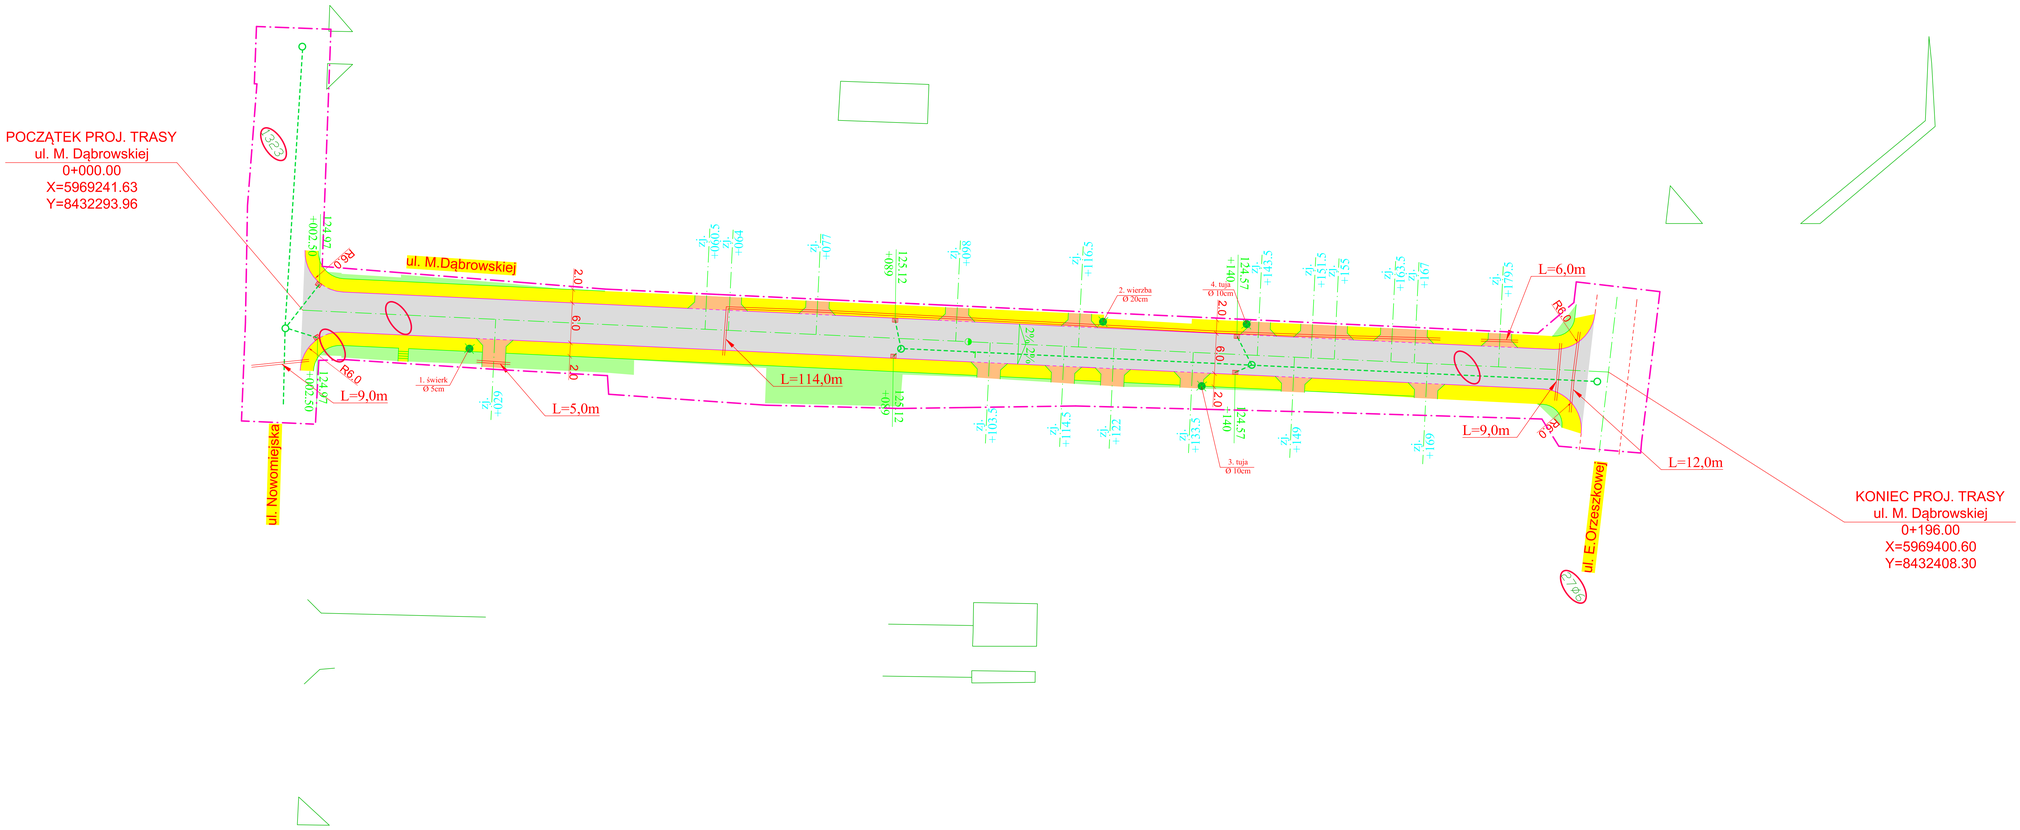

LEGENDA:

PROJEKTOWANE:

- nawierzchnia jezdni z betonu asfaltowego
- nawierzchnia chodników z betonowej kostki
- nawierzchnia zjazdów z betonowej kostki bru
- zieleńce
- krawężnik betonowy najazdowy wyniesiony na ponad nawierzchnię jezdni
- krawężnik betonowy najazdowy obniżony
- obrzeże betonowe
- kanał deszczowy
- studnia ściekowa z przykanalikiem
- drzewa do wycinki
- rury osłonowe dwudzielne grubościenne na k telekomunikacyjnych
- zakres terenu objetego wnioskiem o wydanie pozwolenia na budowę

ISTNIEJĄCE:

- linia rozgraniczająca pasa drogowego (grani
- kable telekomunikacyjne
- kable energetyczne
- wodociąg
- kanalizacja sanitarna

Drogowskaz s.c.
M. Gwiazdowski, A. Sosnowski, M. Grzybowska
ul. Elewatorska 13/22, 15-620 Białystok
tel. (085) 652 06 80, e-mail: drogowskaz-sc@o2.pl

Stadium : P.B.	Nazwa rysunku: Projekt zagospodarowania terenu	Rysunek nr: 2
Skala : 1:500	Obiekt: Budowa ulicy M. Dąbrowskiej w Augustowie od km 0+000 do km 0+196 wraz z budową sieci kanalizacji deszczowej z przyłączami.	Data : 15.04.2015

BRANŻA DROGOWA

Projektant:		Sprawdzający:	
Imię i nazwisko nr upr.	Podpis	Imię i nazwisko nr upr.	Podpis
mgr inż. Adam Sosnowski BI 45/02		mgr inż. Łukasz Radziszewski PDL/0030/POOD/11	

BRANŻA SANITARNA

mgr inż. Agata Fiedoruk-Walko PDL/0049/PWOS/12		inż. Mikołaj Fiedoruk BI 234/76, BI 198/89	