

zał nr 12

BURMISTRZ MIASTA  
AUGUSTOWA



AUGUSTÓW

Augustów, 24 maja 2021 r.

GKRiOŚ.7021.1.3.2.2021

Augustowska Grupa  
Budowlana Niedźwiedzki,  
Łapiński Spółka Cywilna  
ul. Włociańska 22  
16-300 Augustów

W odpowiedzi na pismo z dnia 22.12.2020 r. (data wpływu do tut. Urzędu 23.12.2020 r.), Burmistrz Miasta Augustowa informuje, iż w związku z planowaną inwestycją polegającą na budowie budynku wielorodzinnego, wyraża zgodę na podłączenie działki o numerze ewid. 849 w Augustowie do istniejącej sieci deszczowej na poniższych warunkach:

**WARIANT A:**

1. Odprowadzenie wód opadowych i roztopowych możliwe jest do istniejącego kanału deszczowego DN 800 zlokalizowanego w łączniku ul. Hożej z ul. Ogrodową, po sprawdzeniu technicznych możliwości podłączenia.
2. Włączenie do istniejącej sieci należy wykonać poprzez jedną z istniejących komór deszczowych zlokalizowanych wzdłuż przedmiotowej posesji.
3. Włączenie do istniejącej komory należy wykonać jako szczelne.

**WARIANT B:**

4. Odprowadzenie wód opadowych i roztopowych możliwe jest do istniejącego kanału deszczowego DN 1200 zlokalizowanego w ul. Śródmieście, po sprawdzeniu technicznych możliwości podłączenia.
5. Istniejące przyłącze deszczowe DN 200 należy przebudować na całej jego długości z zastrzeżeniem pkt 7.
6. Włączenie do istniejącej komory należy wykonać jako szczelne.

**WARUNKI OGÓLNE:**

7. Przyłącze należy wykonać z rur z tworzyw sztucznych, łączonych na uszczelkę gumową. Średnicę rur należy dobrać z obliczeń dla danej zlewni.
8. W przypadku stwierdzenia złego stanu technicznego komory, do której ma nastąpić włączenie, należy ją przebudować w technologii szczelnej z wykorzystaniem prefabrykatów. Zwieńczenie komory stanowić będzie wąż żeliwny typu ciężkiego.
9. Wody opadowe i roztopowe należy przed odprowadzeniem do sieci deszczowej poddać oczyszczeniu w osadniku i separatorze substancji ropopochodnych.
10. Dokumentację techniczną odwodnienia należy uzgodnić z Urzędem Miejskim w Augustowie.
11. Wszelkie prace należy prowadzić w porozumieniu z gestorami sieci zlokalizowanych w sąsiedztwie trasy projektowanego przyłącza.
12. Przed przystąpieniem do prac należy uzyskać zgody zarządców terenów, na których prowadzone będą prace montażowe.

Za zgodność  
z oryginałem  
Wapielewski Jacek  
1



# AUGUSTÓW

13. Wykonanie prac związanych z budową przyłącza odwodnienia przedmiotowej działki do miejskiej sieci deszczowej należy potwierdzić protokołem odbioru technicznego, podpisanym przez przedstawiciela wydziału GKRIÓŚ Urzędu Miejskiego w Augustowie.
14. Po wykonaniu prac należy przedłożyć 1 egzemplarz inwentaryzacji powykonawczej odwodnienia posesji wraz z podłączeniem do miejskiej sieci deszczowej.
15. Wszelkie prace związane z wykonaniem podłączenia posesji do miejskiej sieci deszczowej (dokumentacja, zezwolenia, roboty budowlane) inwestor wykona na własny koszt bez możliwości ubiegania się o zwrot poniesionych nakładów.
16. Niedotrzymanie powyższych warunków technicznych będzie skutkowało obciążeniem kosztami za powstałe szkody oraz za prace związane z usunięciem awarii z winy inwestora.
17. Ważność wydanych warunków ustala się na okres 3 lat.

Z up. BURMISTRZA  
*Sebastian Chudziński*  
Kierownik Wydziału Gospodarki Komunalnej,  
Rolnictwa i Ochrony Środowiska


---

Urząd Miejski w Augustowie

ul. 3 Maja 60, 16-300 Augustów, tel.: 87 643-42-10, faks: 87 643-42-11  
www.urzad.augustow.pl, e-mail: urzad.miejski@urzad.augustow.pl


12



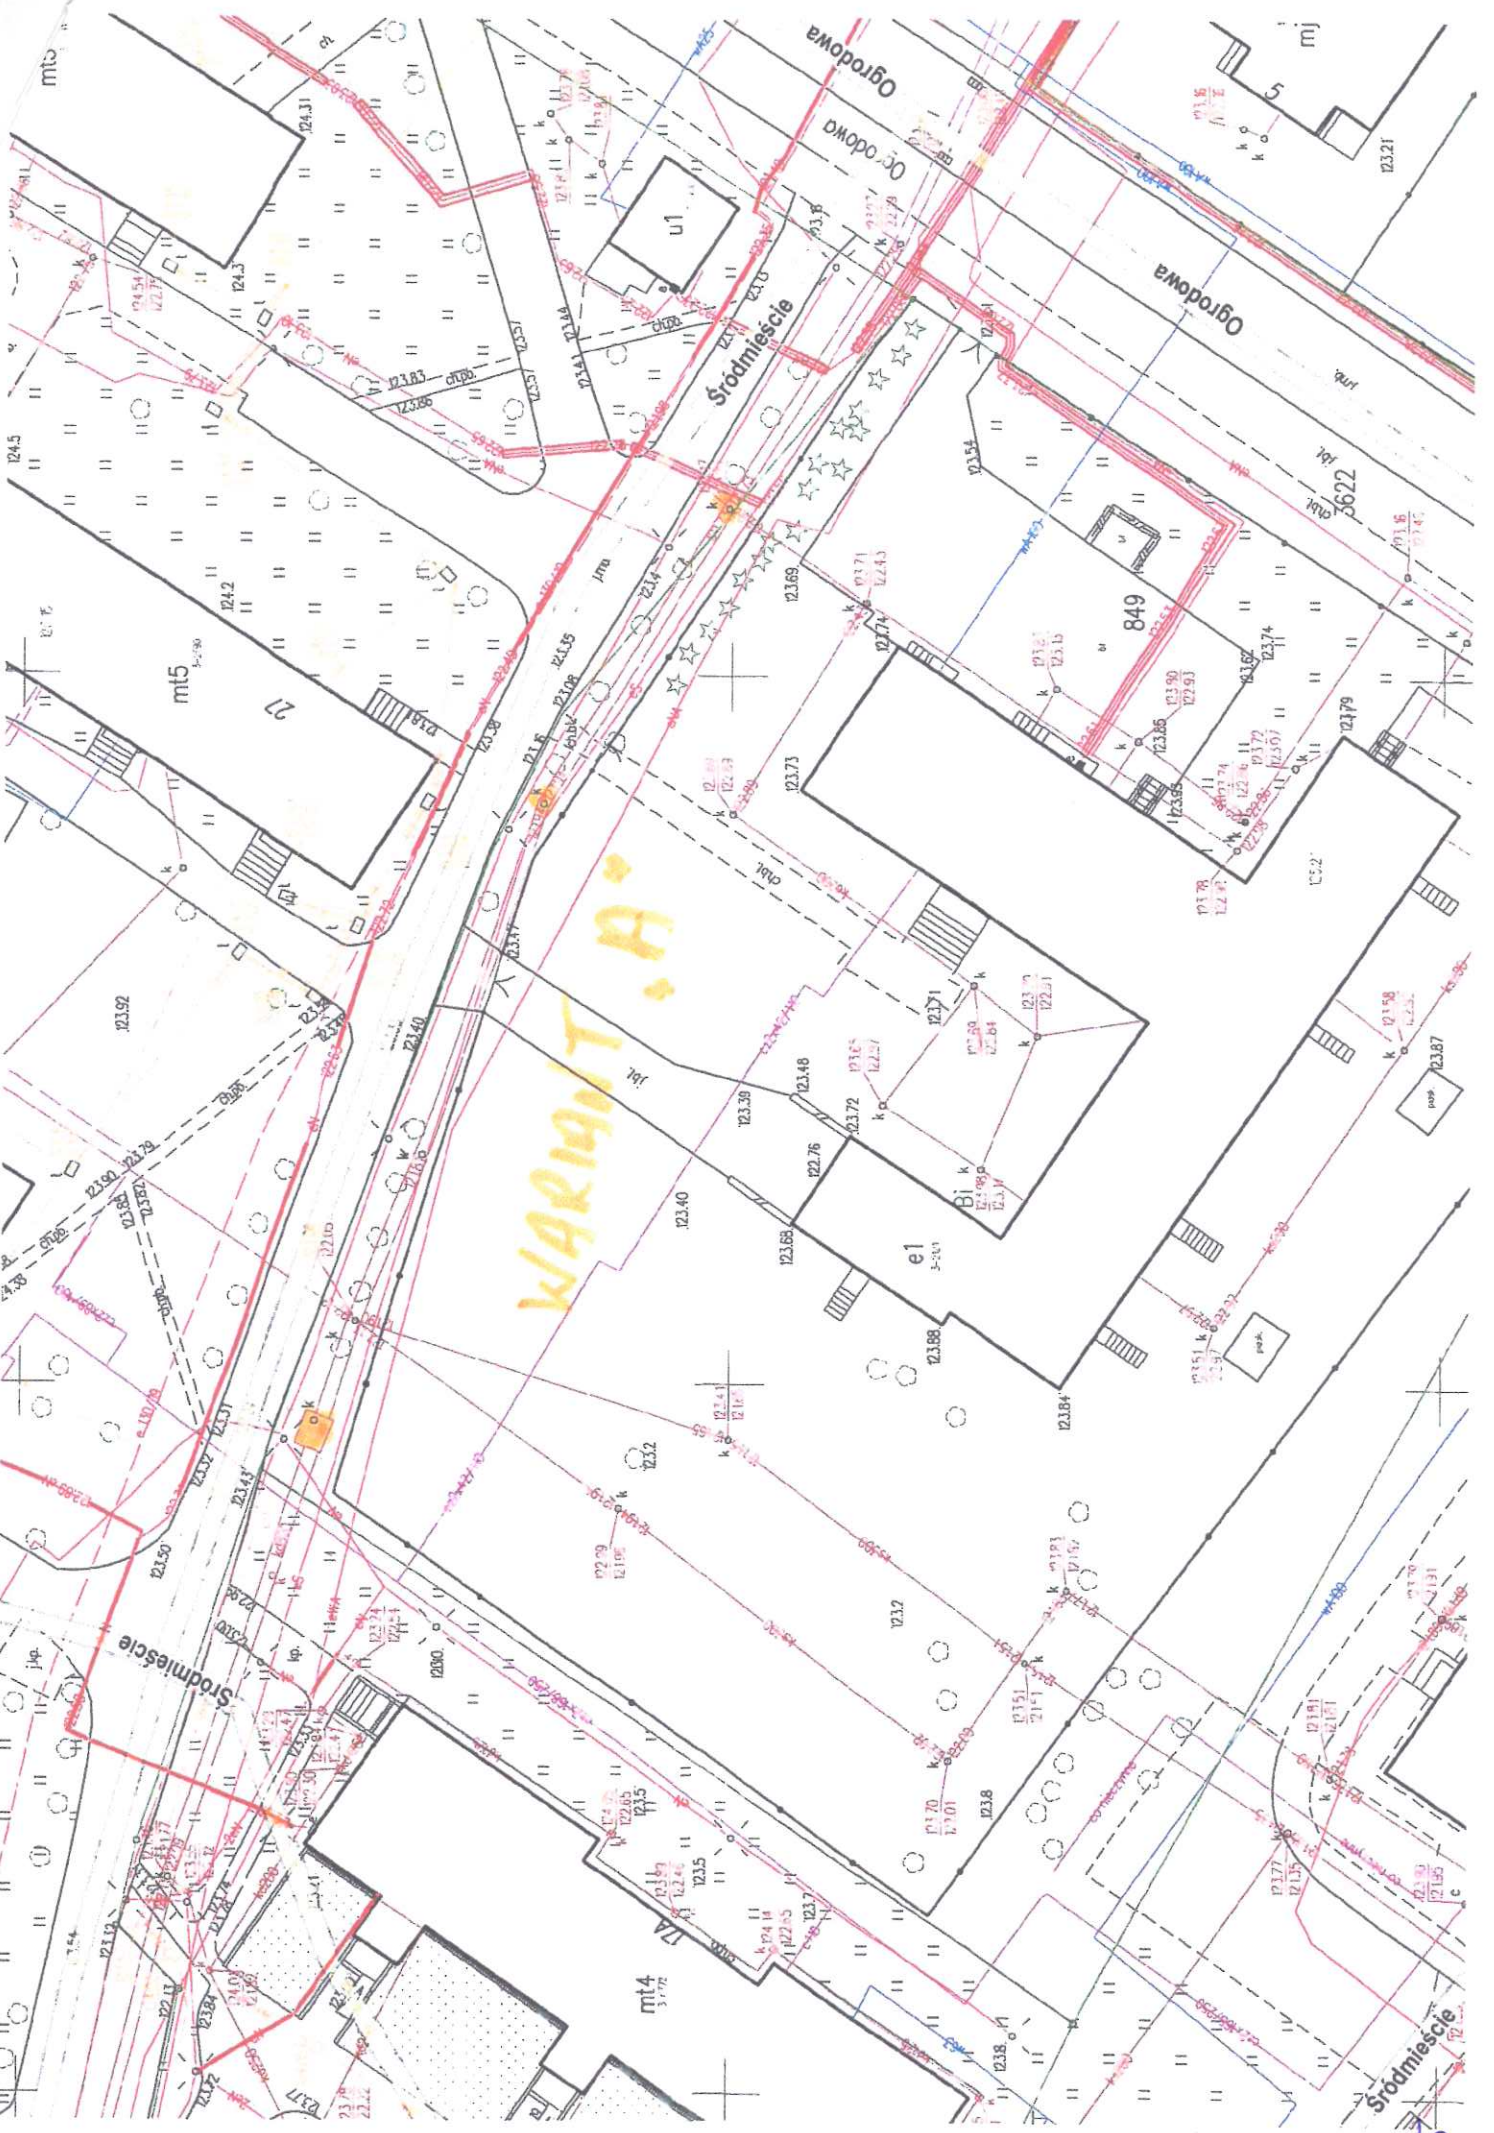

Stodmiescie



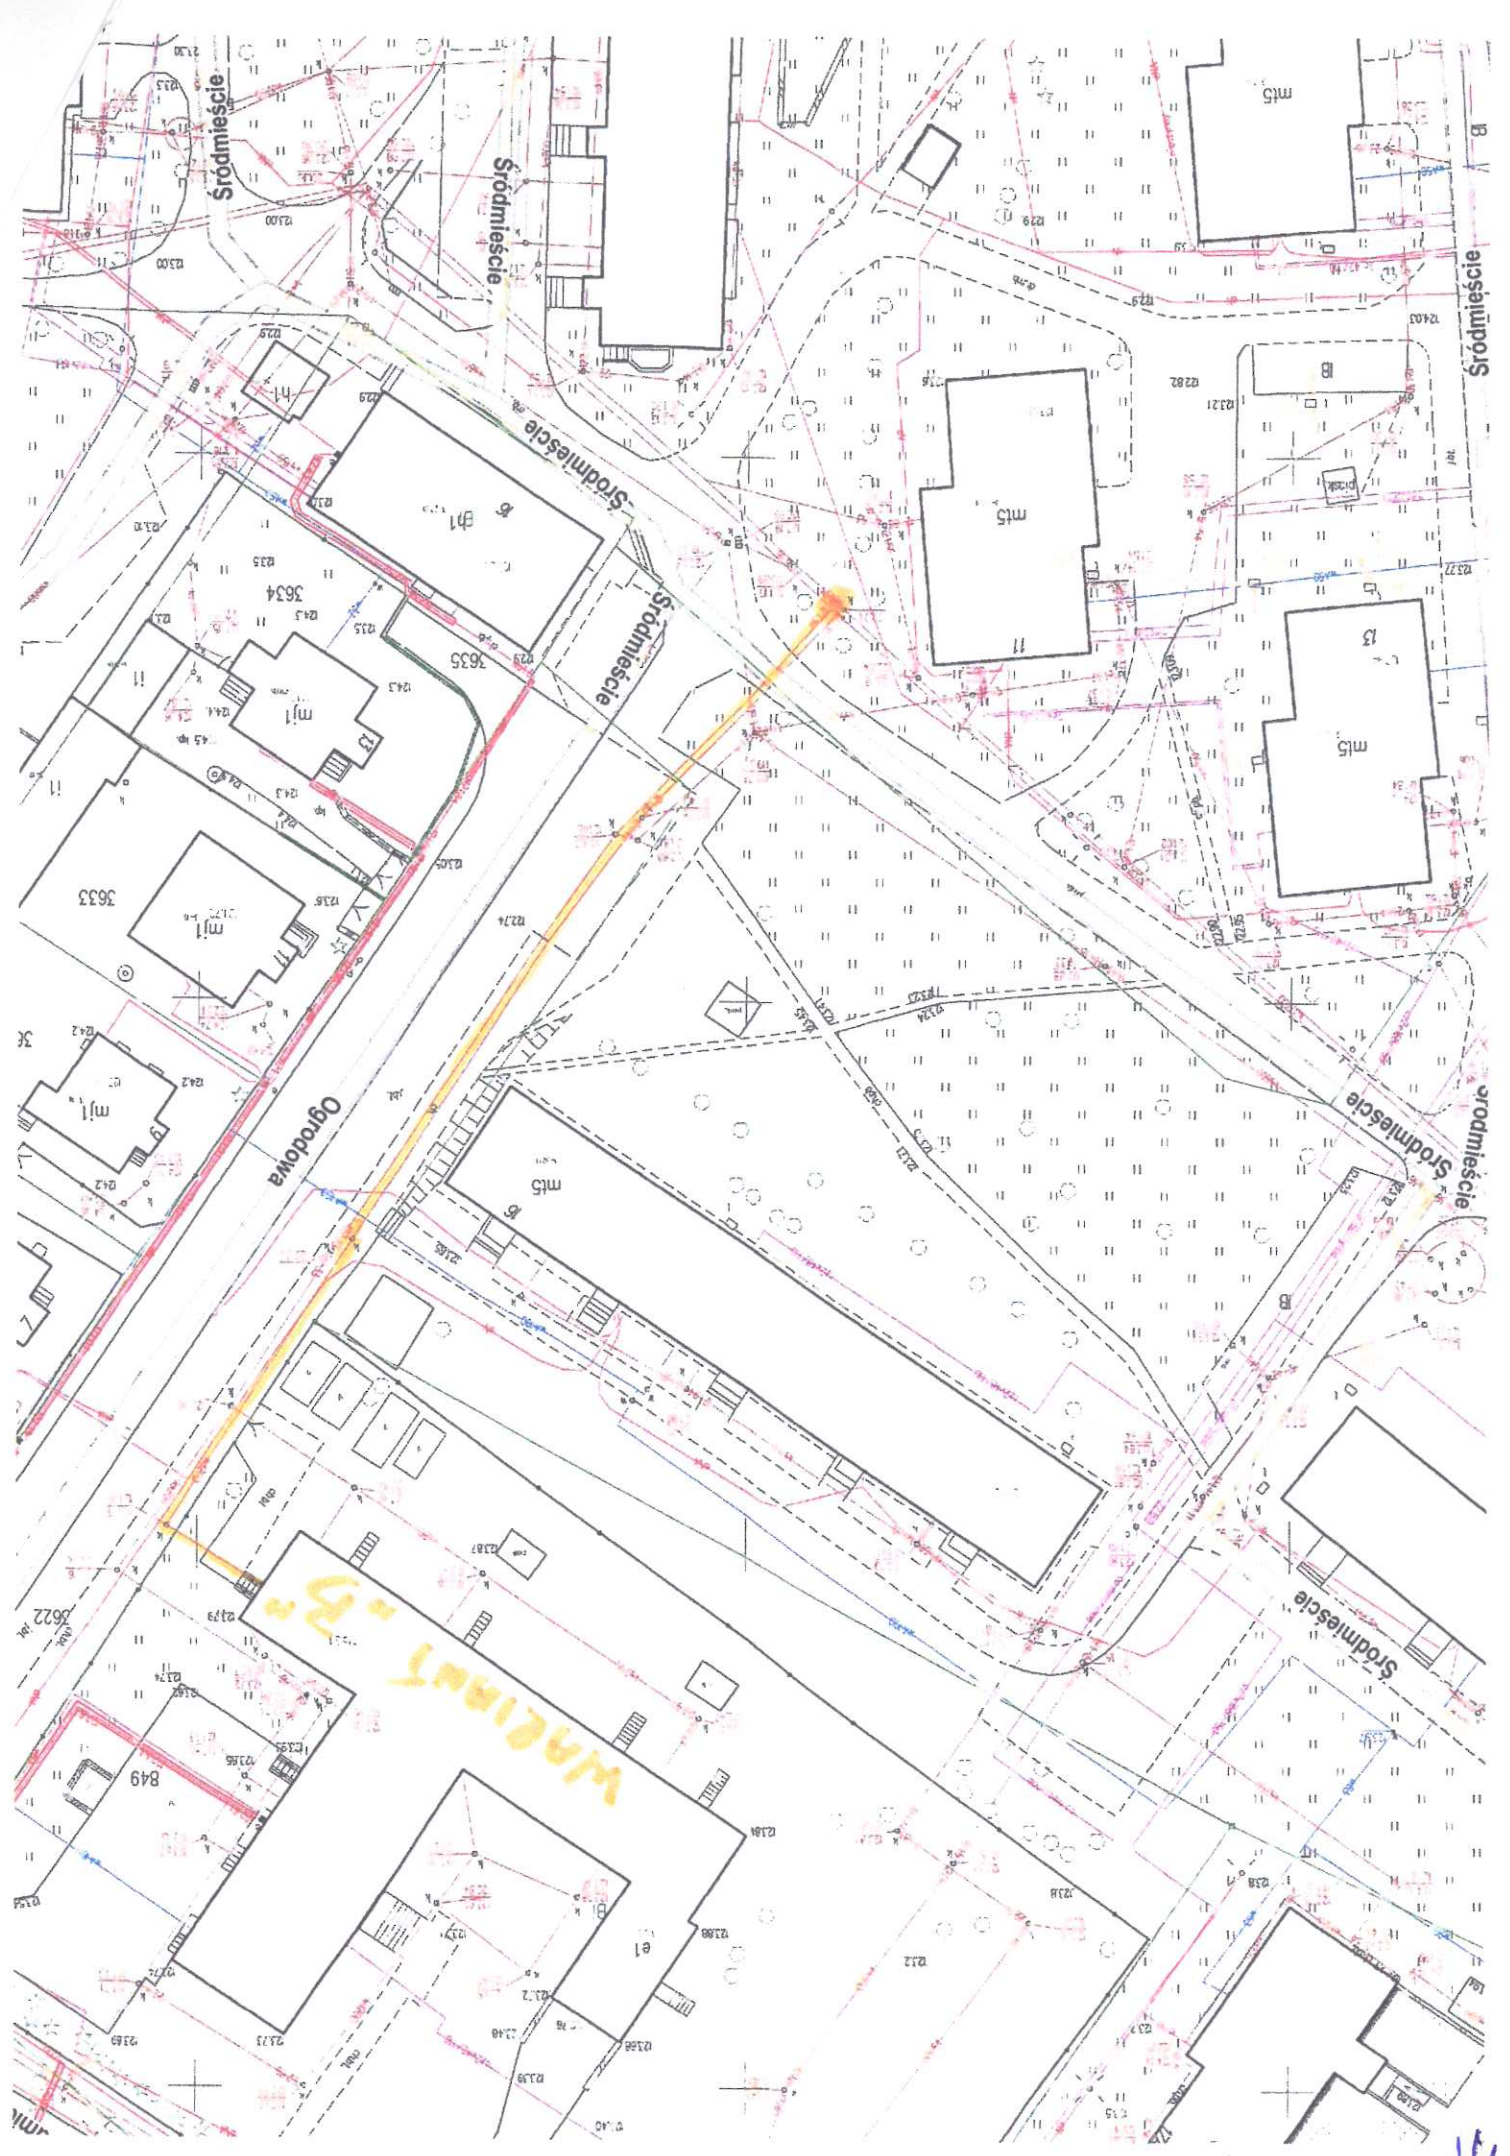

17