

Augustów dn. 25.06.2021 r.

L.dz. Tg/1315/2021

**Augustowska Grupa Budowlana
Niedźwiecki, Łapiński Spółka Cywilna
ul. Włociańska 22
16-300 Augustów**

Spółdzielnia Mieszkaniowa w Augustowie w odpowiedzi na Państwa pismo z dnia 16.06.2021 roku wyraża zgodę na :

- wykonanie przyłącza ciepłego na działce nr ewid. 3615/15 na potrzeby projektowanego budynku,
- wykonanie przebudowy istniejącej sieci kanalizacji sanitarnej na działce nr ewid. 3615/14, 3615/15, 3615/12 zgodnie z załącznikiem graficznym,
- wykonanie przebudowy istniejącej sieci ciepłej z przeniesieniem na działkę nr ewid. 31615/14, 3615/15 zgodnie z załącznikiem graficznym,

Jednocześnie wyrażamy zgodę na dysponowanie nieruchomością na czas budowy działki nr ewid. 3615/12, 3615/14, 3615/15 przy ulicy Ogrodowej w Augustowie.

Wszelkie wyżej wymienione prace należy wykonać na własny koszt i na podstawie opracowanej dokumentacji technicznej uzgodnionej ze Spółdzielnią Mieszkaniową w Augustowie.

Przed rozpoczęciem prac prosimy o protokółarne przyjęcie terenu i zwrotne przekazanie po zakończeniu prac w stanie przywróconym do pierwotnego.

Z-ca PREZESA
Spółdzielni Mieszkaniowej
w Augustowie
mgr inż. Teresa Wąsilewska

PREZES ZARZĄDU
Spółdzielni Mieszkaniowej
w Augustowie
mgr Kazimierz Kozuchowski

**Za zgodność
z oryginałem**

od str. 1 do str. 2

Spółdzielnia Mieszkaniowa

SYTUACJA SKALA 1:500

Augustów, ul. Ogrodowa dz. nr geod. 849


Spółdzielnia Mieszkaniowa
w Augustowie
16-300 Augustów, ul. Hoża 4
tel. (87) 643-32-16, (87) 643-27-16

Z-ca PREZESA
Spółdzielni Mieszkaniowej
w Augustowie
mgr inż. Teresa Wasilewska

PREZES ZARZĄDU
Spółdzielni Mieszkaniowej
w Augustowie
mgr Kazimierz Kozuchowski

PROPONOWANA NOWA TRASA SIECI
KANALIZACJI SANITARNEJ PO PRZEBUDOWIE
ODCINKA 1-3, 2-3

PROPONOWANA NOWA TRASA SIECI CIEPLNEJ
PO PRZEBUDOWIE ODCINKA 6-7

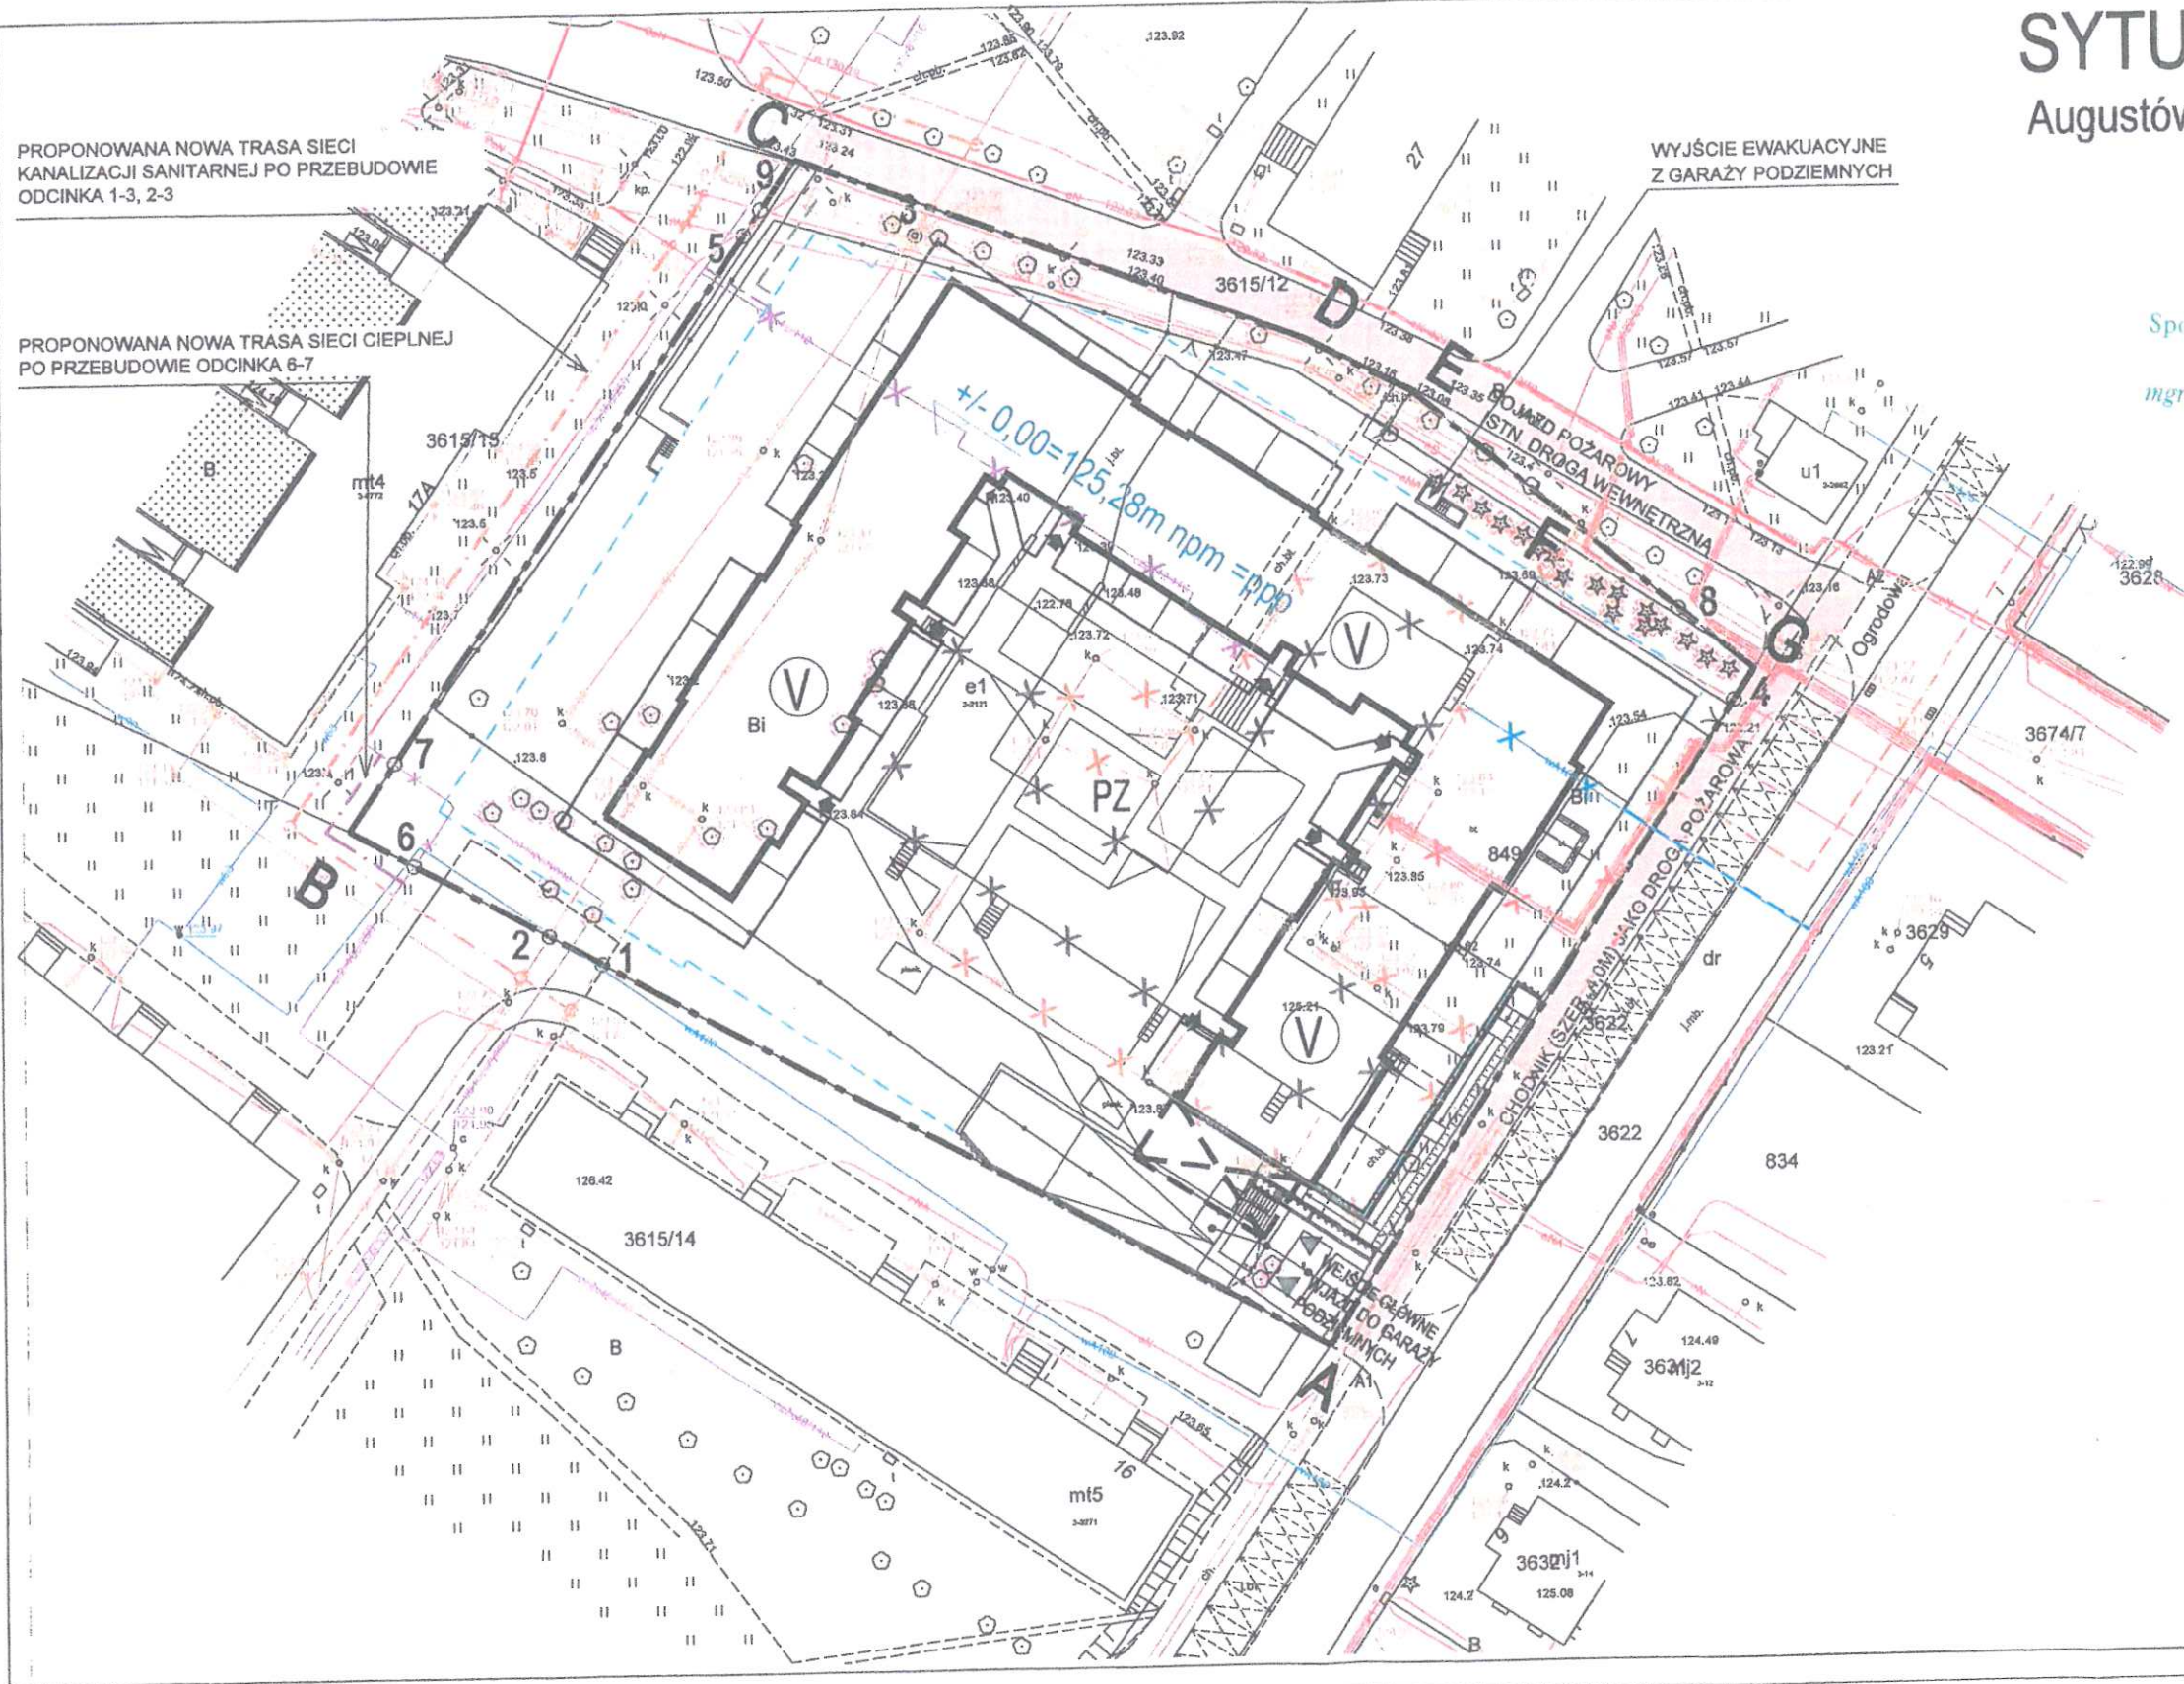

LEGENDA:

	GRANICE TERENU INWESTYCJI - DZ. NR GEOD. 849
	PROJEKTOWANY BUDYNEK MIESZKALNY WIELORODZINNY
	OBRYŚ KONDYGNACJI PODZIEMNEJ
	IŁOŚĆ KONDYGNACJI NADZIEMNYCH
	WEJŚCIE DO BUDYNKU
	PROJEKTOWANA NAWIERZCHNIA UTWARDZONA
	PROJEKTOWANA ZIELEŃ NISKA (LICZONA 100%)
	PROJEKTOWANA ZIELEŃ NISKA (LICZONA 50%)
	PROJEKTOWANE ŚCIANY OPOROWE
	PROJEKTOWANY PLAC ZABAW
	PROJEKTOWANE MIEJSCA POSTOJOWE ZEWNĘTRZNE W PASIE DROGOWYM UL. OGRODOWEJ (23MP)
	PROJEKTOWANA SKARPA
	ISTNIEJĄCE DRZEWIA PRZEZNACZONE DO WYCINKI
	PROJEKTOWANA PRZEBUDOWA CHODNIKA NA POTRZEBY DROGI POŻAROWEJ NA ODCINKU A1-A2
	ISTN. BUDYNEK PRZEDSZKOLA PRZEZNACZONY DO ROZBIÓRKI PROCEDURĄ ZGŁOSZENIA
INFRASTRUKTURA TECHNICZNA:	
	PROJEKTOWANE PRZYŁĄCZE DO SIECI WODOCIĄGOWEJ
	PROJEKTOWANE PRZYŁĄCZE DO SIECI KAN. SANITARNEJ
	PROJEKTOWANE PRZYŁĄCZE DO SIECI KAN. DESZCZOWEJ
	PROJEKTOWANE PRZYŁĄCZE DO SIECI CIEPLNEJ
	ISTN. PRZYŁĄCZE WOD. PRZEZNACZONE DO ROZBIÓRKI
	ISTN. PRZYŁĄCZE KS PRZEZNACZONE DO ROZBIÓRKI
	ISTN. PRZYŁĄCZE KD PRZEZNACZONE DO ROZBIÓRKI
	ISTN. INST. ZASILAJĄCA PRZEZNACZONA DO ROZBIÓRKI
	ISTN. PRZYŁĄCZE SIECI CO PRZEZNACZONE DO ROZBIÓRKI
	ISTN. SIĘĆ ELEKTR. eNA, eS, NA ODCINKU 4-5, 8-9 PRZEZNACZONA DO PRZENIESIENIA
	ISTN. SIĘĆ/PRZYŁĄCZE KS300 NA ODCINKU 1-3, 2-3 PRZEZNACZONE DO PRZENIESIENIA
	ISTN. SIĘĆ/PRZYŁĄCZE CIEPLNE NA ODCINKU 6-7 PRZEZNACZONE DO PRZENIESIENIA