


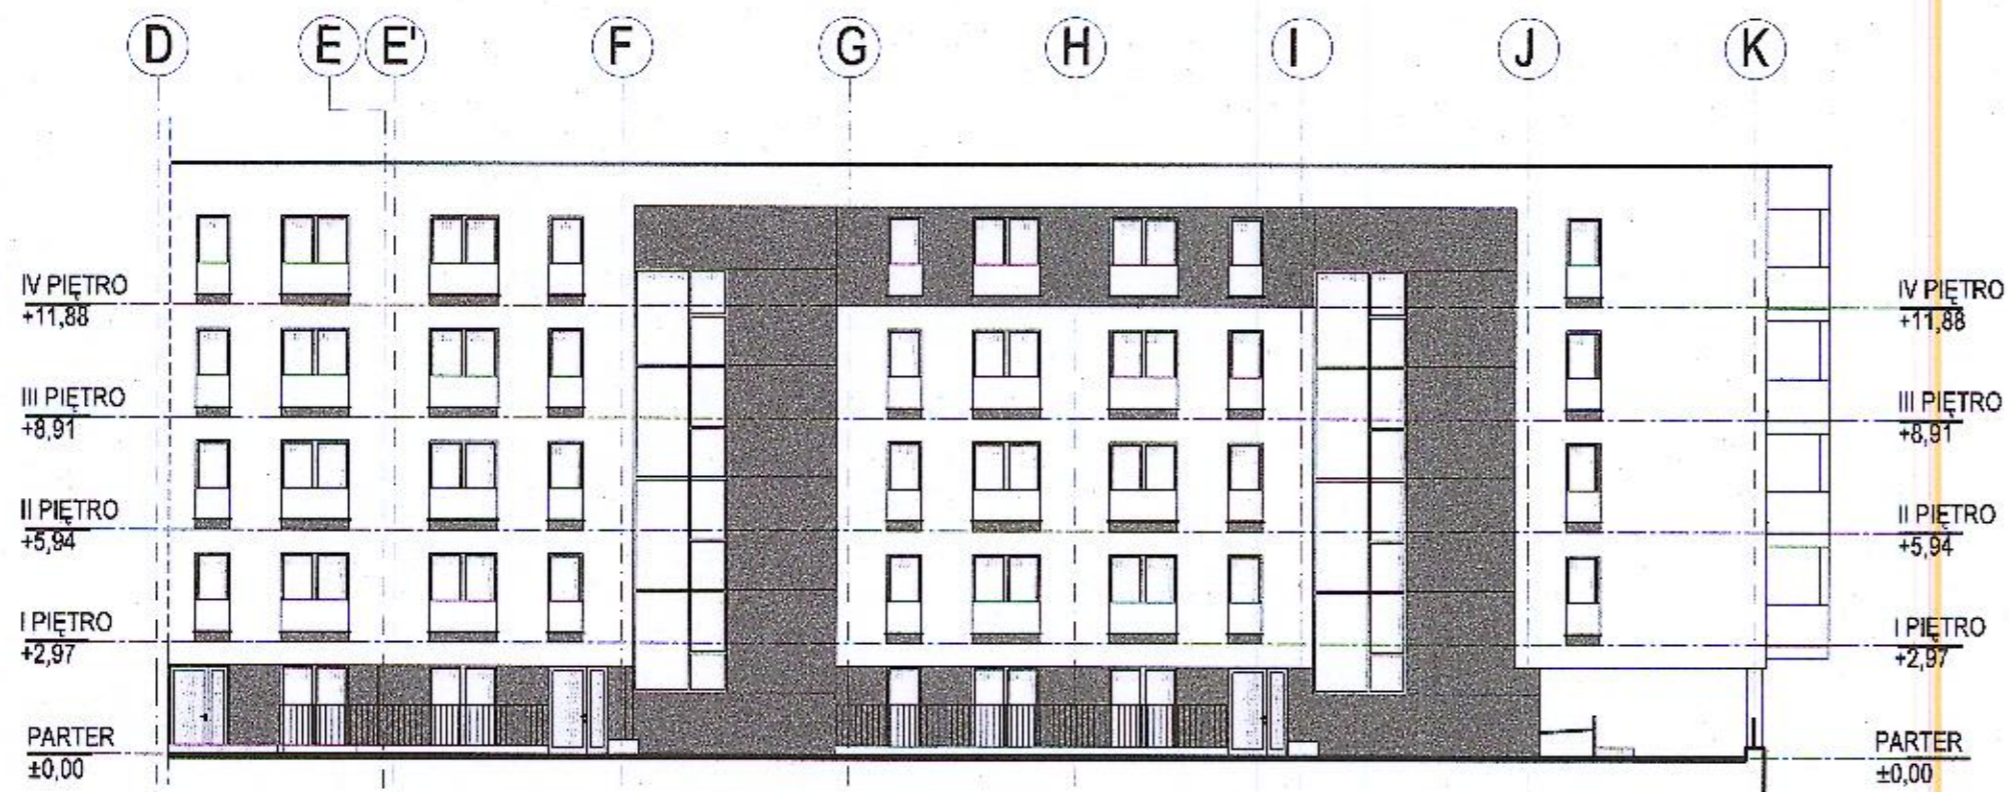

ELEWACJA PÓŁNOCNO-ZACHODNIA



ELEWACJA PÓŁNOCNO-ZACHODNIA

nazwa obiektu:		
<b>BUDYNEK MIESZKALNY WIELORODZINNY</b>		
adres obiektu:		
AUGUSTÓW, UL. OGRODOWA , dz. nr geod. 849		
tytuł (nazwa) rysunku:		nr rys.
ELEWACJE PÓŁNOCNO-ZACHODNIE		<b>A-07</b>
skala:	1:200	data: 04.05.2021
ZESPÓŁ PROJEKTOWY	NR UPRAWNIENI	PODPIS
ARCHITEKTURA autor: współpr.	mgr inż. arch. PIOTR POZNAŃSKI	upr. bud. w spec. arch. do proj. bez ograniczeń BL 120/01
		