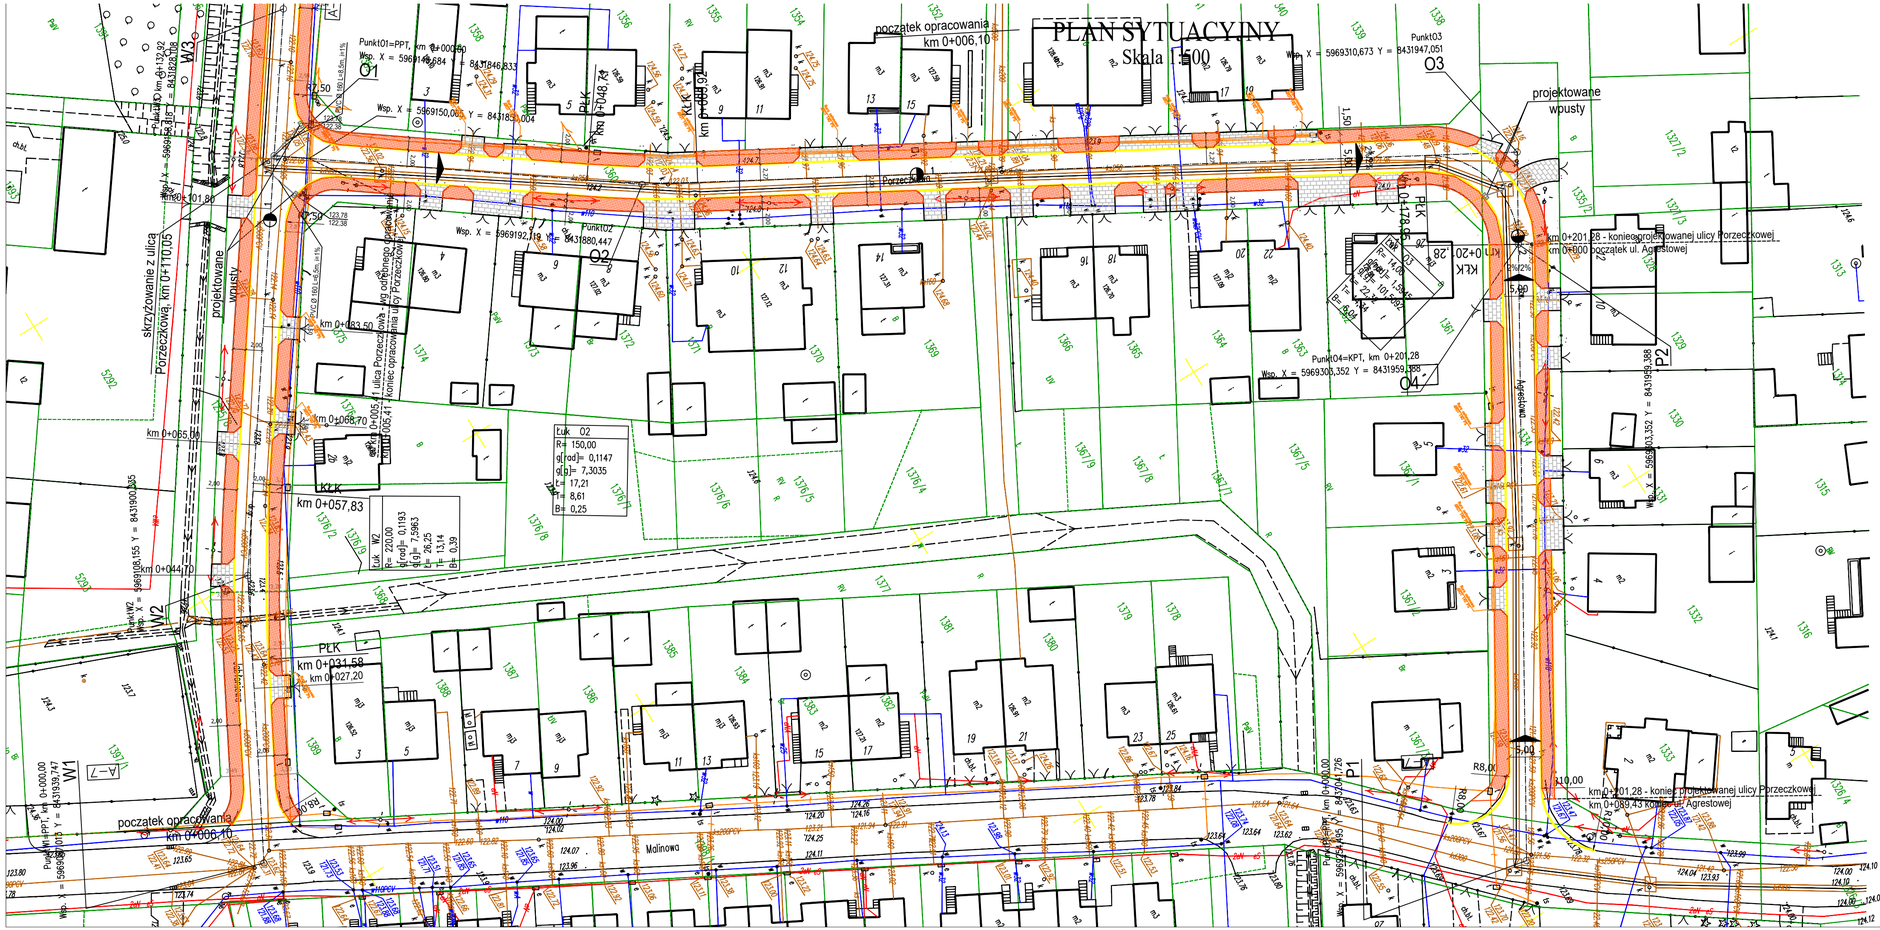

PGE Dystrybucja S.A.
Oddział Białystok
Rejon Energetyczny Suwałki
ul. Kościuszki 79, 16-400 Suwałki

Warunki przyłączenia do sieci elektroenergetycznej nr 16/09/2021
Rejon Energetyczny Suwałki
Wydział Eksploatacji
Sporządził: 17.09.2021
Zatwierdził: 17.09.2021

Okręgowa Podlaska
Państwowa Inspekcja Sanitarna
Stan Sanitarno-Epidemiologiczny
w Białymstoku
ul. Antoniuk Fabryczny 11, 15-741 Białystok

Znak sprawy: PSSE.NZ.4.4111.2.2021
Data wpływu wniosku: 03 listopada 2021 r.

Maciej Cichy

PROJEKT UZGODNIONO
Wydanie i Sprawdzenie Decyzji Zgodnie z Art. 4 ust. 4 Ustawy z dnia 10 kwietnia 2003 r. o szczególnych zasadach przygotowania i realizacji inwestycji w zakresie dróg publicznych (Dz.U. z 2020 r. poz. 1363)
Data 30.11.2021
Podpis
mgr inż. Paweł Wołos

LEGENDA:

ISTNIEJĄCE:

- granice działek
- sieć telekomunikacyjna
- w32 — sieć wodociągowa
- ks200PCV — kanalizacja sanitarna
- ke600 — kanalizacja deszczowa
- eN — sieć energetyczna
- istniejące zjazdy z kostki betonowej
- istniejące wpusty uliczne

PROJEKTOWANE:

- obrzeże chodnika
- chodniki z kostki betonowej

NAZWA DOKUMENTACJI	Przebudowa ulicy Porzeczkowej i Agrestowej w zakresie wykonania nawierzchni ciągów pieszych		DATA	WRZESIEŃ 2021
			SKALA	1:500
STADIUM BRANŻA	PROJEKT WYKONAWCZY	DROGOWA	NR RYSUNKU	1.2
TYTUŁ RYSUNKU	PLAN SYTUACYJNY			
OPRACOWAŁ				
WSPÓŁPRACA				
SPRAWDZIŁ				