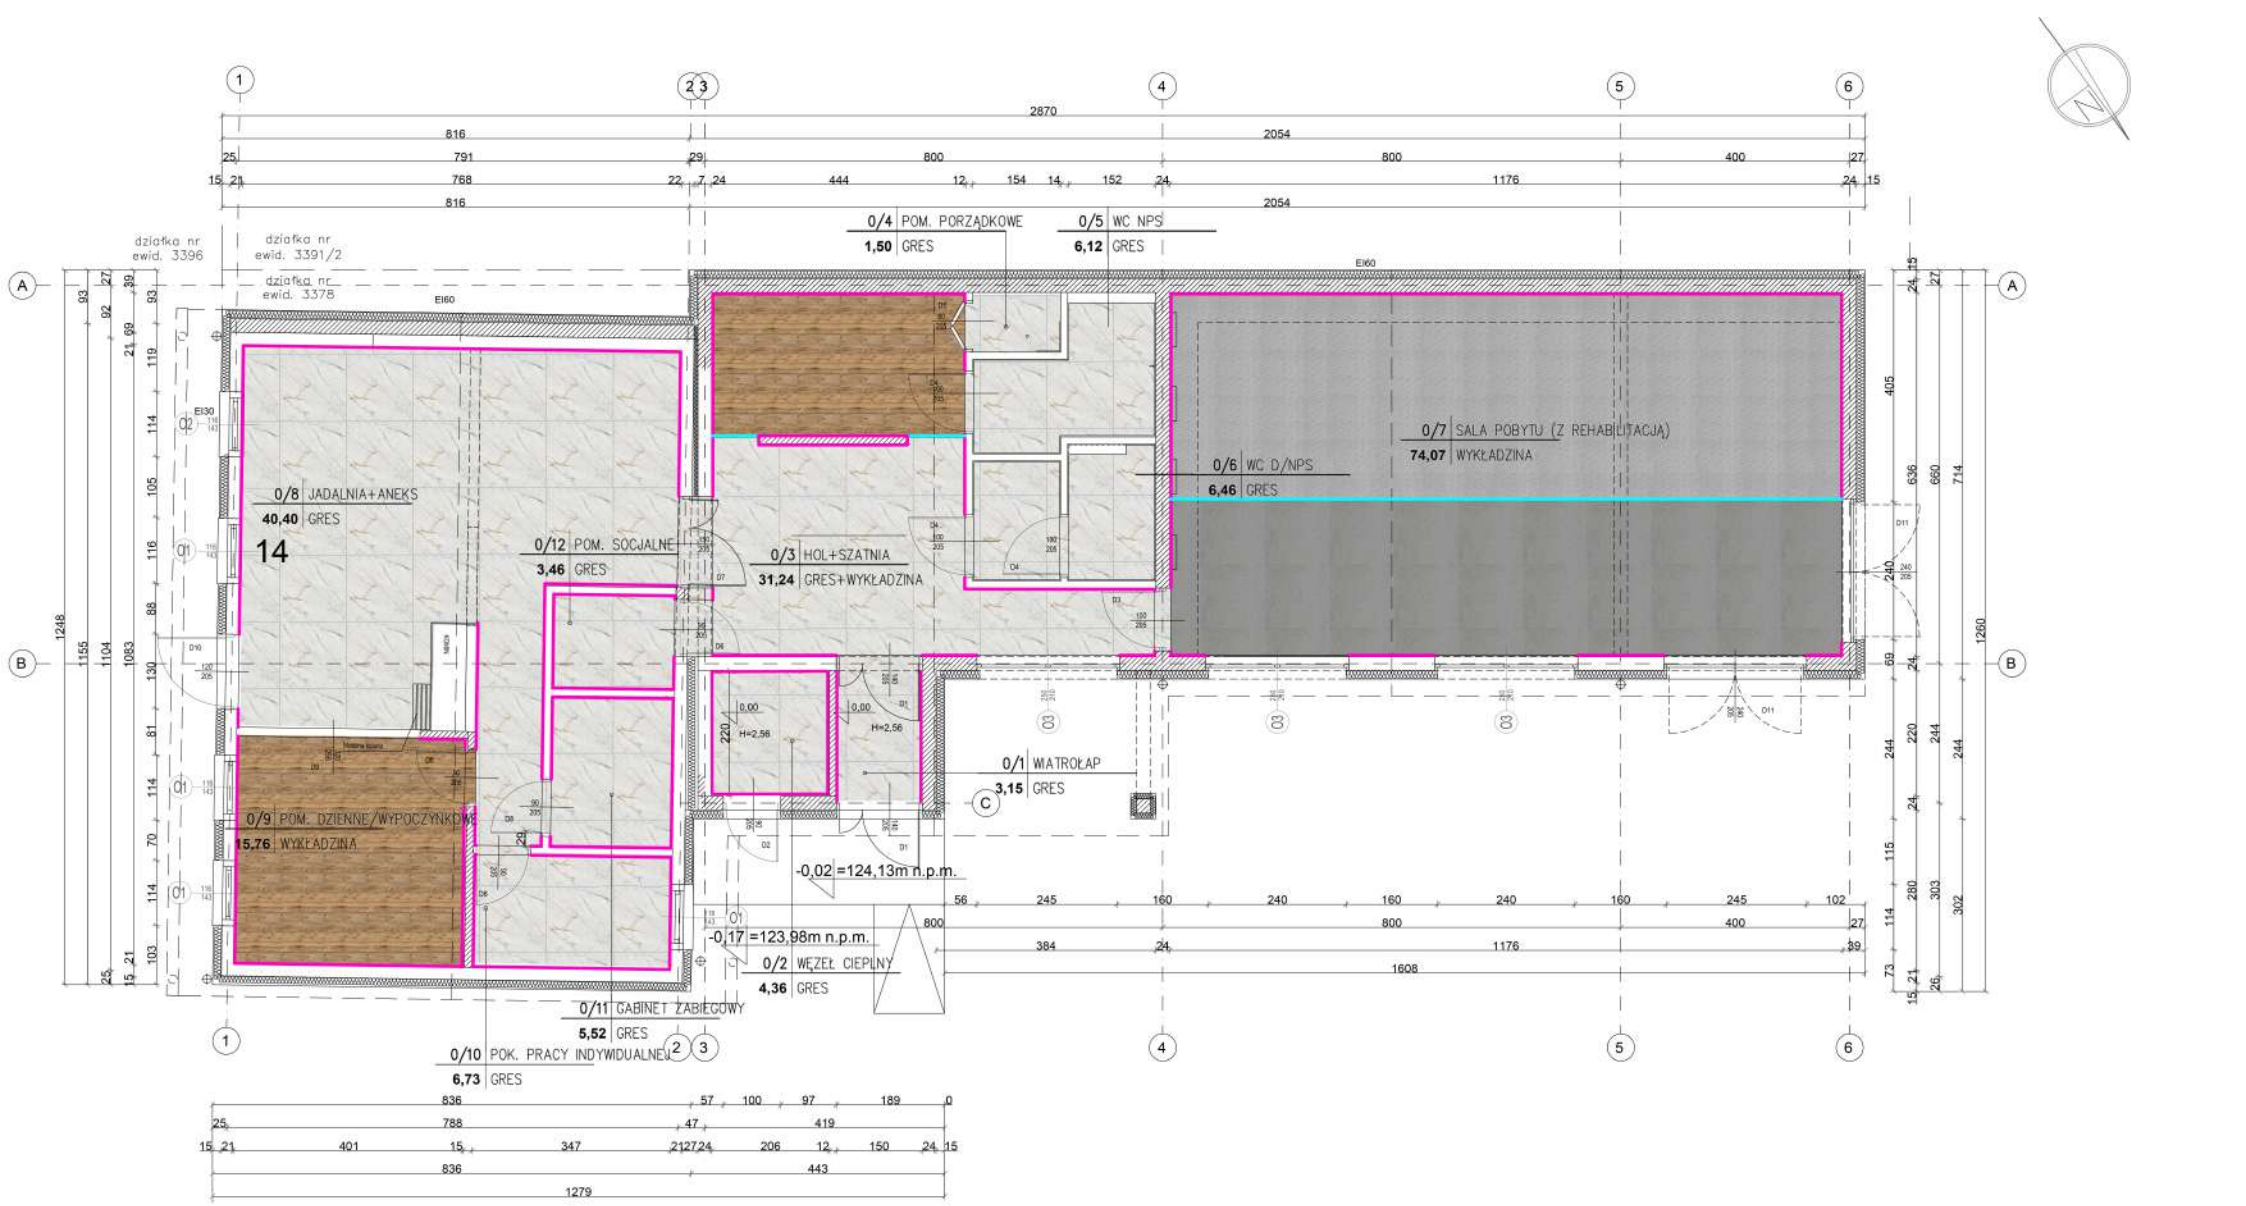

MATERIAŁY:

- MATY GUMOWE
  MATA GRUBA PUZZLE FITNESS POD SPRZĘT DO SIŁOWNI/ĆWICZEŃ 30 X 30 CM lub równoważne
- WYKŁADZINA DYWANOWA
  WYKŁADZINA RESIDENCE 193 lub równoważne
- WYKŁADZINA DREWNOPODOBNA
  WYKŁADZINA PC MAXIMA EKO 562-04 SZER. 2M DESKA lub równoważne
- PŁYTKI PODŁOGOWE
  MARMUR BIAŁY ZE ZŁOTĄ ŻYŁĄ MARAZZI GRANDE M.LOOK GOLDEN WHITE MAT 120X120 lub równoważne

Profil Dylatacyjny Pro-T 0,93 M Srebro lub równoważny

Listwa przypodłogowa biała Mardom Decor MD234 lub równoważna

"ATM" Krzysztof Miklaszewicz- usługi budowlane
15-399 Białystok, ul.Składowa 12 lok. 107
tel. 85 742 40 08 wew. 20 , atmprojekty@interia.pl

NR RYS. A-2

DATA: 15.12.2021

NAZWA I ADRES OBIEKTU BUDOWLANEGO:

Centrum Aktywności Seniora w Augustowie, ul. Hoża 29, działka nr 3378, obręb 3 w Augustowie

STADIUM PROJEKTU:	NAZWA RYSUNKU:	SKALA:
P.W.	RZUT PODŁÓG I LISTEW PRZYPODŁOGOWYCH	1:100