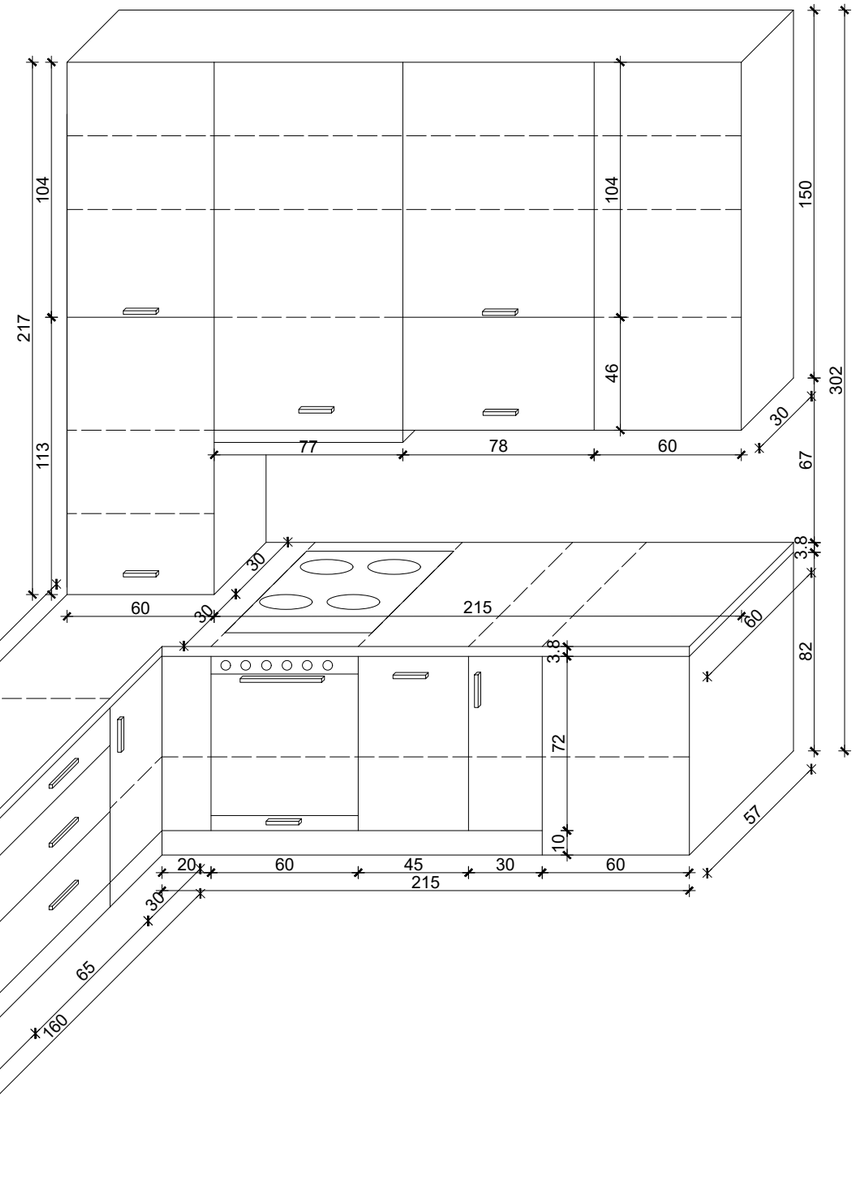

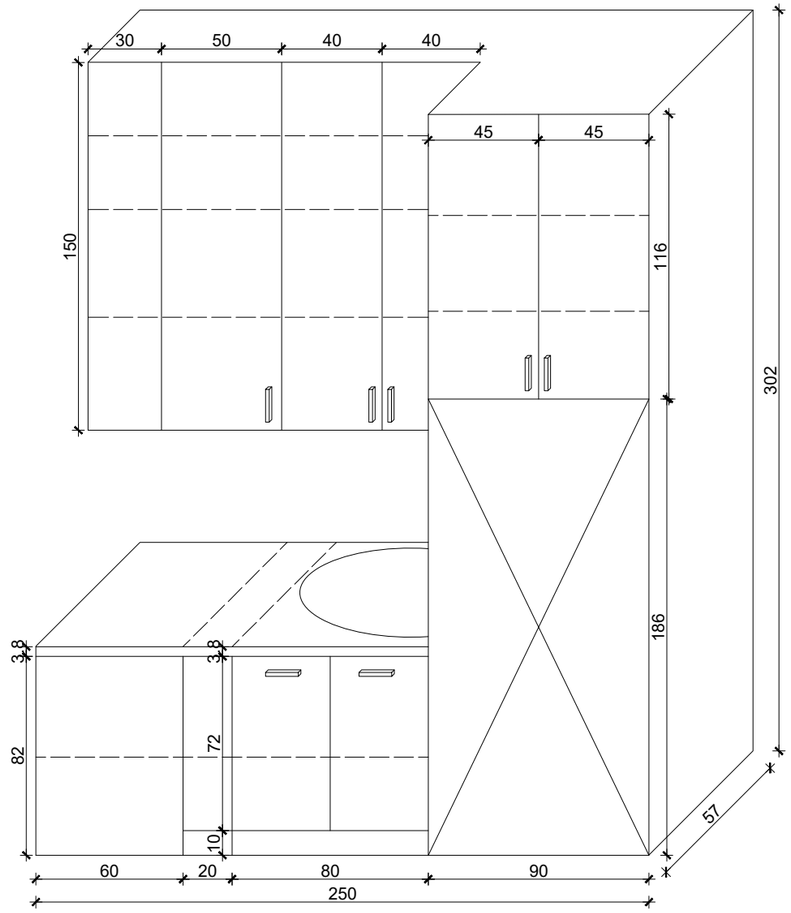

"ATM" Krzysztof Miklaszewicz- usługi budowlane 15-399 Białystok, ul.Składowa 12 lok. 107 tel. 85 742 40 08 wew. 20 , atmprojekty@interia.pl		NR RYS. A-15 DATA: 15.12.2021
NAZWA I ADRES OBIEKTU BUDOWLANEGO: **Centrum Aktywności Seniora w Augustowie, ul. Hoża 29, działka nr 3378, obręb 3 w Augustowie**		
STADIUM PROJEKTU: P.W.	NAZWA RYSUNKU: **Rysunek techniczny kuchni**	SKALA: **1:25**