




Kład 1

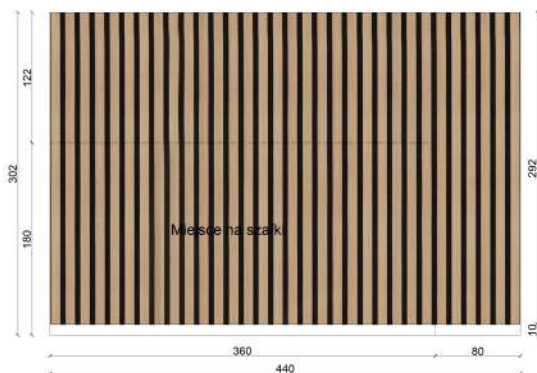


Kład 2

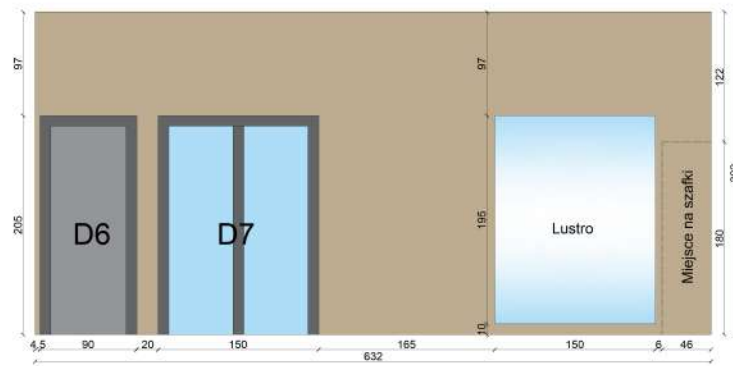

Kład 3

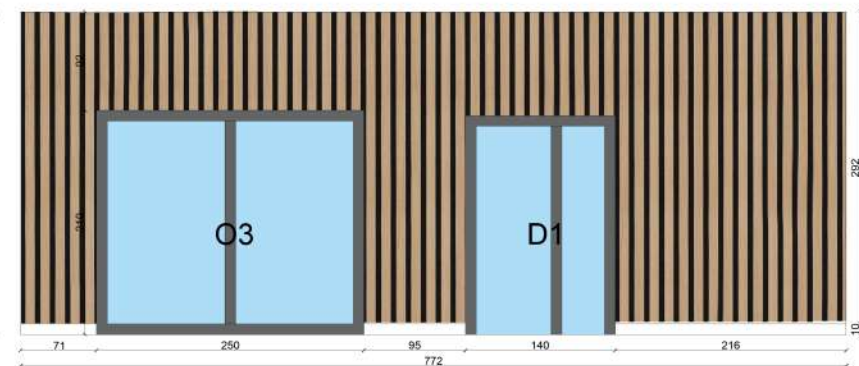

Kład 4

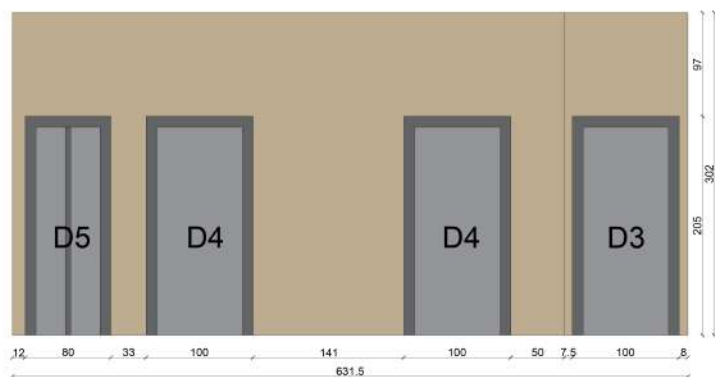


Kład 5



Kład 6



Kład 7

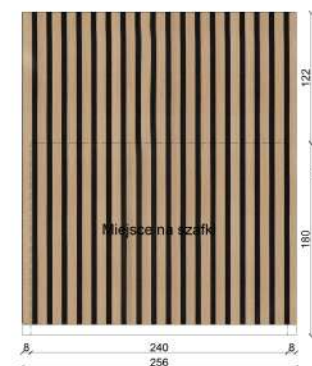

Materiały:



Farba

TIKKURILA SYMPHONY F398 DOUGH lub równoważna



Lamel ścienny

akustyczny na filcu 265x30 cm Max-Stone lub równoważny

"ATM" Krzysztof Miklaszewicz- usługi budowlane 15-399 Białystok, ul. Skłodowska 12 lok. 107 tel. 85 742 40 08 wew. 20 , atmprojekty@interia.pl		NR RYS. A-4
NAZWA I ADRES OBIEKTU BUDOWANEGO: Centrum Aktywności Seniora w Augustowie, ul. Hoża 29, działka nr 3378, obręb 3 w Augustowie		DATA: 15.12.2021
STADIUM PROJEKTU: P.W.	NAZWA RYSUNKU: Recepcja+szatnia, kłady ścian 1-7	SKALA: 1:50