



## Kład 32

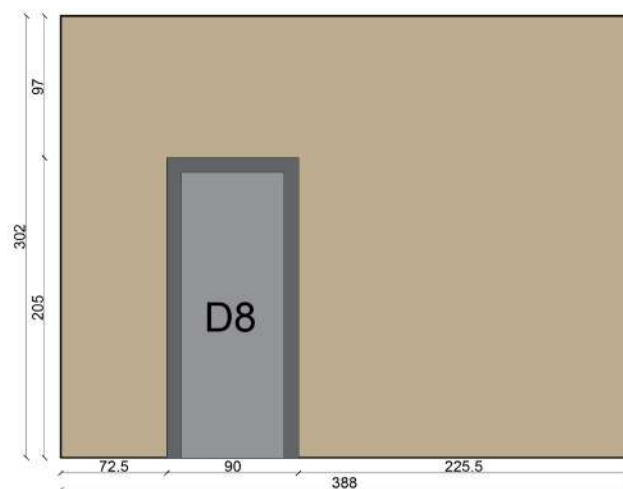

## Kład 33

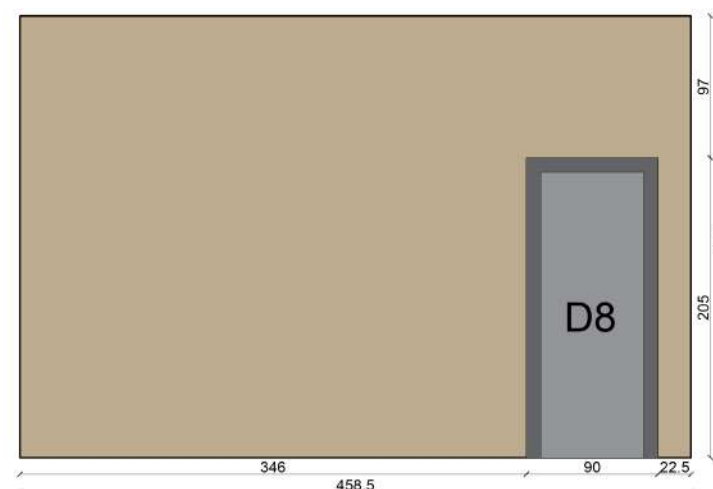

Materiały:



Farba

TIKKURILA SYMPHONY F398 DOUGH lub równoważna

<b>ATM</b>	"ATM" Krzysztof Mikołajewicz - usługi budowlane 15-399 Bielżyce, ul. Główna 12 lok. 107 tel. 85 742 40 08 www.20 , atmprojekty@virbia.pl	KRS A-11 15.12.2001
NACZYNIA I ARMOVANIE OBIEKTU BUDOWLANEGO		
Centrum Aktywności Seniora w Augustowie, ul. Hoża 29, działka nr 3378, obręb 3 w Augustowie		
STADIUM PROJEKTU P.W.	NACZYNIA I ARMOVANIE Komunikacja, kłady ścian 32-33	SKALA 1:50