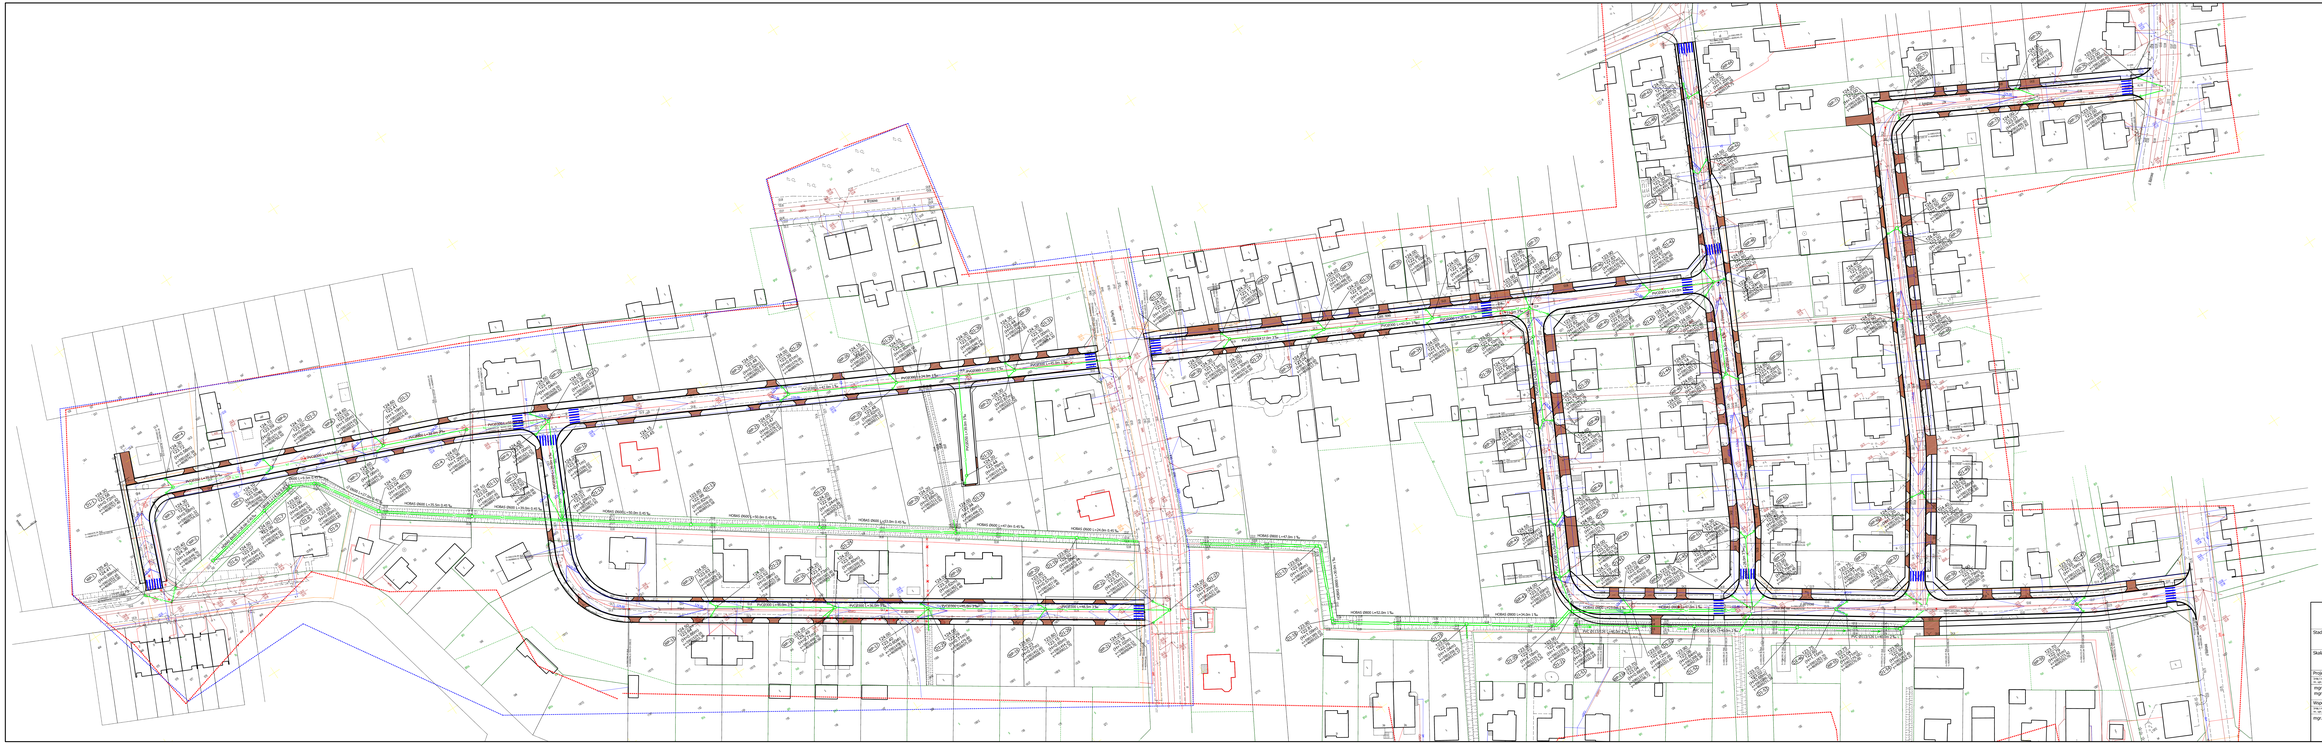

UAB PLENTPROJEKTAS

Stadium: PW	Nazwa rysunku: Plan sytuacyjny terenu		Załącznik: 2
Skala: 1:500	Obiekt: Budowa ulicy Jabłoniowej, ulicy Czereśniowej, ulicy Agrestowej, ulicy Porzeczkowej, ulicy Śliwkowej, ulicy Jagodowej w Augustowie		Data: 31.03.2011

Projektant: mgr. inż. Audrutė Sirtautienė PDLIŠD/0166/10 mgr. inż. Bogusław Jutyniec SUW 23/89	Podpis:	Dyrektor Biuro: mgr. inż. Audrutė Sirtautienė PDLIŠD/0166/10	Podpis:
Współpracuje: mgr. inż. Irena Karaliené	Podpis:		