


M 1:100
M 1:500

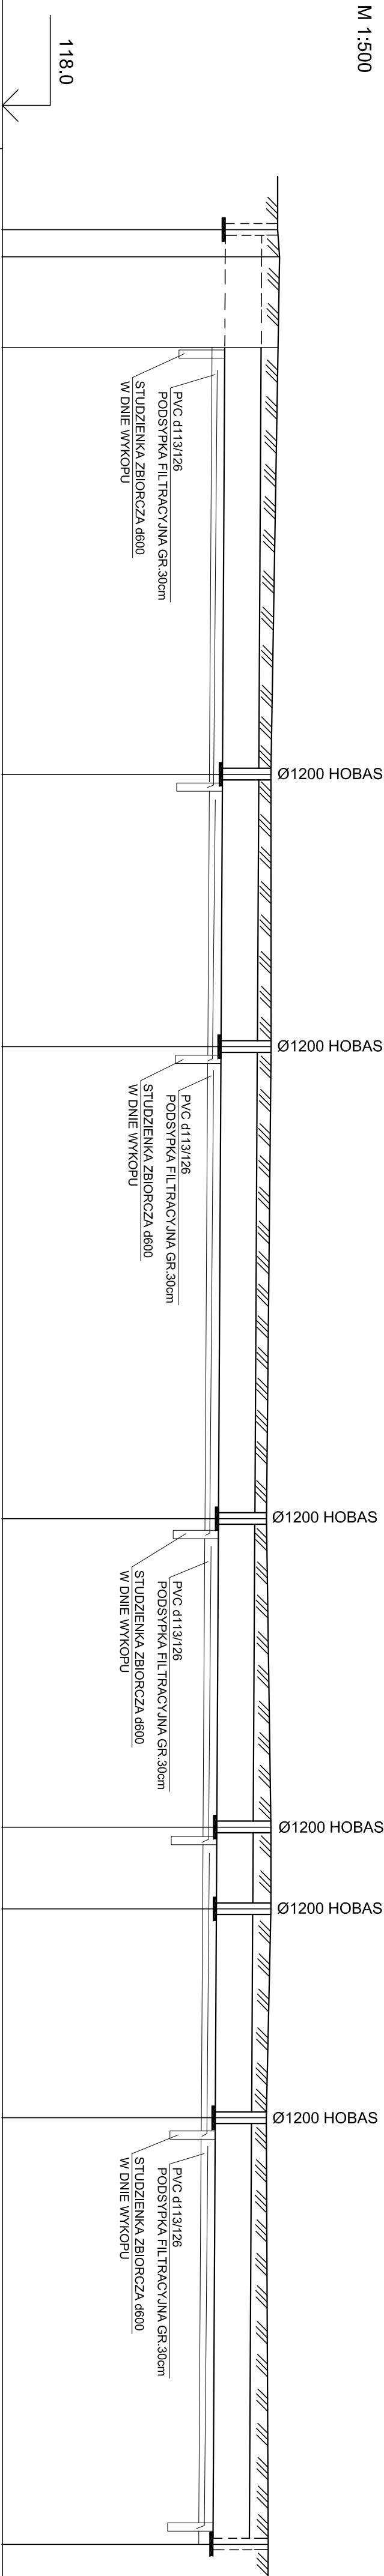

RZĘDNA ISTNIEJĄCEGO TERENU	124.05	124.10	124.00	123.90	123.90	123.80	123.90	123.90	123.80	123.85
RZĘDNA DŃA PROJEKT. KANAŁU	122.90	122.89	122.88	122.84	122.81	122.76	122.72	122.71	122.68	122.63
ZAGŁĘBIENIE DŃA KANAŁU	1.15	1.21	1.12	1.06	1.09	1.04	1.18	1.19	1.12	1.21
PODSTAWA	Podsyпка 10 cm piasku									
MATERIAŁ, TYP, ŚREDNICA	Ø800 HOBAS									
DŁUGOŚĆ	242.0									
ODLEGŁOŚCI	3.0	10.0	47.0	30.0	52.0	34.0	9.0	23.0	47.0	1‰
NR. STUDIUM	K	K	D1-17	D1-18	D1-19	D1-20	D1-21	D1-22	K	



UAB PLENTPROJEKTAS

Stadium: PW
Nazwa rysunku: Profil podłużny kanalizacji deszczowej odcinku

Skala: 1:100/1:500
Objekt: Budowa ulicy Jabłoniowej, ulicy Czeresniowej, ulicy Agrestowej, ulicy Porzeczkowej, ulicy Stonecznej, ulicy Jagodowej w Augustowie
Data: 31.03.201

Projektant: mgr. inż. Siraudentė PDL/BD/0166/10
Podpis:
mgr. inż. Bogusław Żytniec SUW 23/89
Współpraca: mgr. inż. Rita Karalienė
Podpis:
mgr. inż. Rita Karalienė

Dyrektor Biura:
Podpis:
mgr. inż. Rita Karalienė