


ŚWIETLIK W SYSTEMIE  
SOLARBIT ALUMINIOWY  
WG. RYS. WARSZTATOWYCH  
PRODUCENTA

# DACH ODWRÓCONY SKALA 1:10

KOPUŁKA ŚWIETELNA BIK  
NP FIRMY "UNIAK PLUS"  
SP. Z O.O. 62-032 LUBON  
K. POZNANIA UL. SPORCOWA 22  
TEL. 0.61 131551  
FAX 0.61 130091  
/KOPUŁKA PODRÓŻNA Ø 100  
NA WIENCIE PODRÓŻNA BIK  
POLIESTROWA WYS. 30 CM /

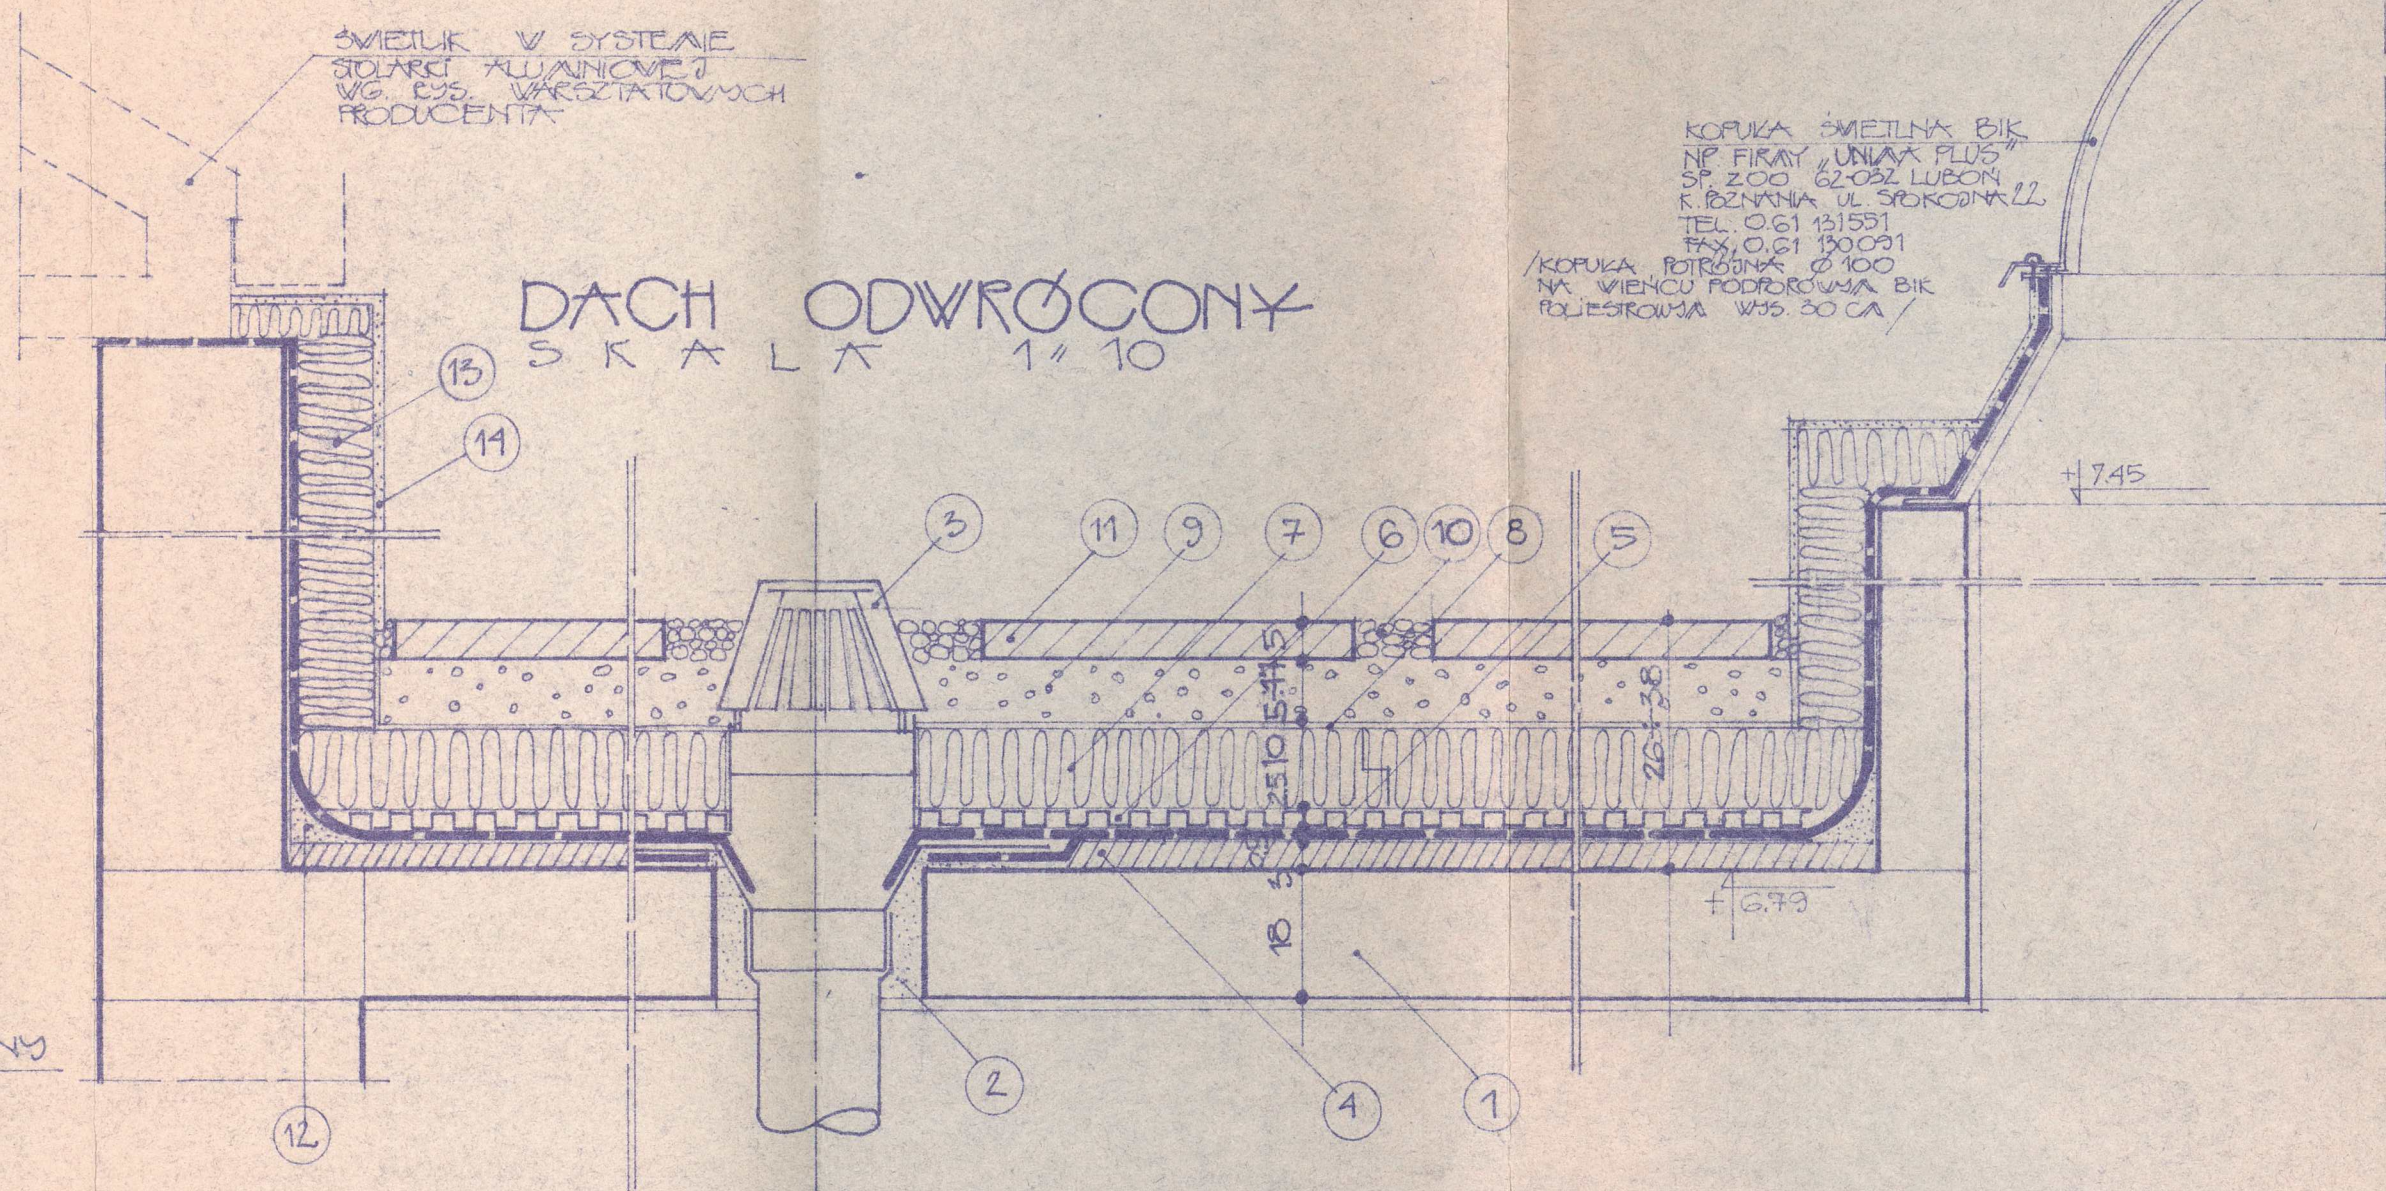

DACH ODWRÓCONY

WAGA //  
DOKŁADNY UŁADU WARSTW  
DACHU ODWRÓCONEGO I TARGISU  
DANO NA PODSTAWIE ROZWIĄZAŃ  
OSOBISTYCH PRZECZ. FIRMY "SOLARBIT"  
Z O.O. 15-113 BIAŁYSTOK  
OS. RYN. OBWODOWA 28  
L./FAX 761.045, 761.046 /

1. STROP
2. PIANKA ALBON 1-K
3. WPUST DOW 0505132 Ø 100
4. PODKŁAD SCHNELLESTRICHBIND, 3÷5 KG/M<sup>2</sup>  
ZE SPADKIEM 2÷5 ‰
5. AIDA KIESOL 0.25 KG/M<sup>2</sup> + AIDA ELASTOSCHLÄMME 2x2 KG/M<sup>2</sup>
6. MEMBRANA PLATON DE-25
7. OCIEPLENIE ROOFMATE SL LUB STYRODUR GĘSTOŚCI 50
8. GEOWŁÓKNINA TYPAK 3407
9. GRYS 4÷8 MM
10. GRYS 16÷22 MM
11. PŁYTA CHODNIKOWA 50x50 OBUSTRONNIE ZAWŁASZKOWANA  
PREPARATEM AIDA KIESOL 0.2 KG/M<sup>2</sup>
12. WYOBLENIE AIDA SPERRMÖRTEL 2 KG/M<sup>2</sup>
13. DOOCIEPLENIE ŚCIANY METODĄ LECNA NP. SYSTEMEM CERESIT
14. TYNK MOZAIKOWY NP. CT 77 FIRMY CERESIT  
/15-161 BIAŁYSTOK UL. CZARNEJ HANOCZY 52 TEL. /085/ 762285 /

CENTRUM INFORMACJI TURYST.  
I TELEKOMUNIKACJI  
W AUGUSTOWIE

PRZESZKOCZE TARGISU  
I DACHU ODWRÓCONEGO

PA-B, W

PROJEKTANT ARCH.  
Z. GLIŃSKI  
AUTOR TECH.  
PROJEKTU A. GRABOWSKA

11/96

22/42

1/10