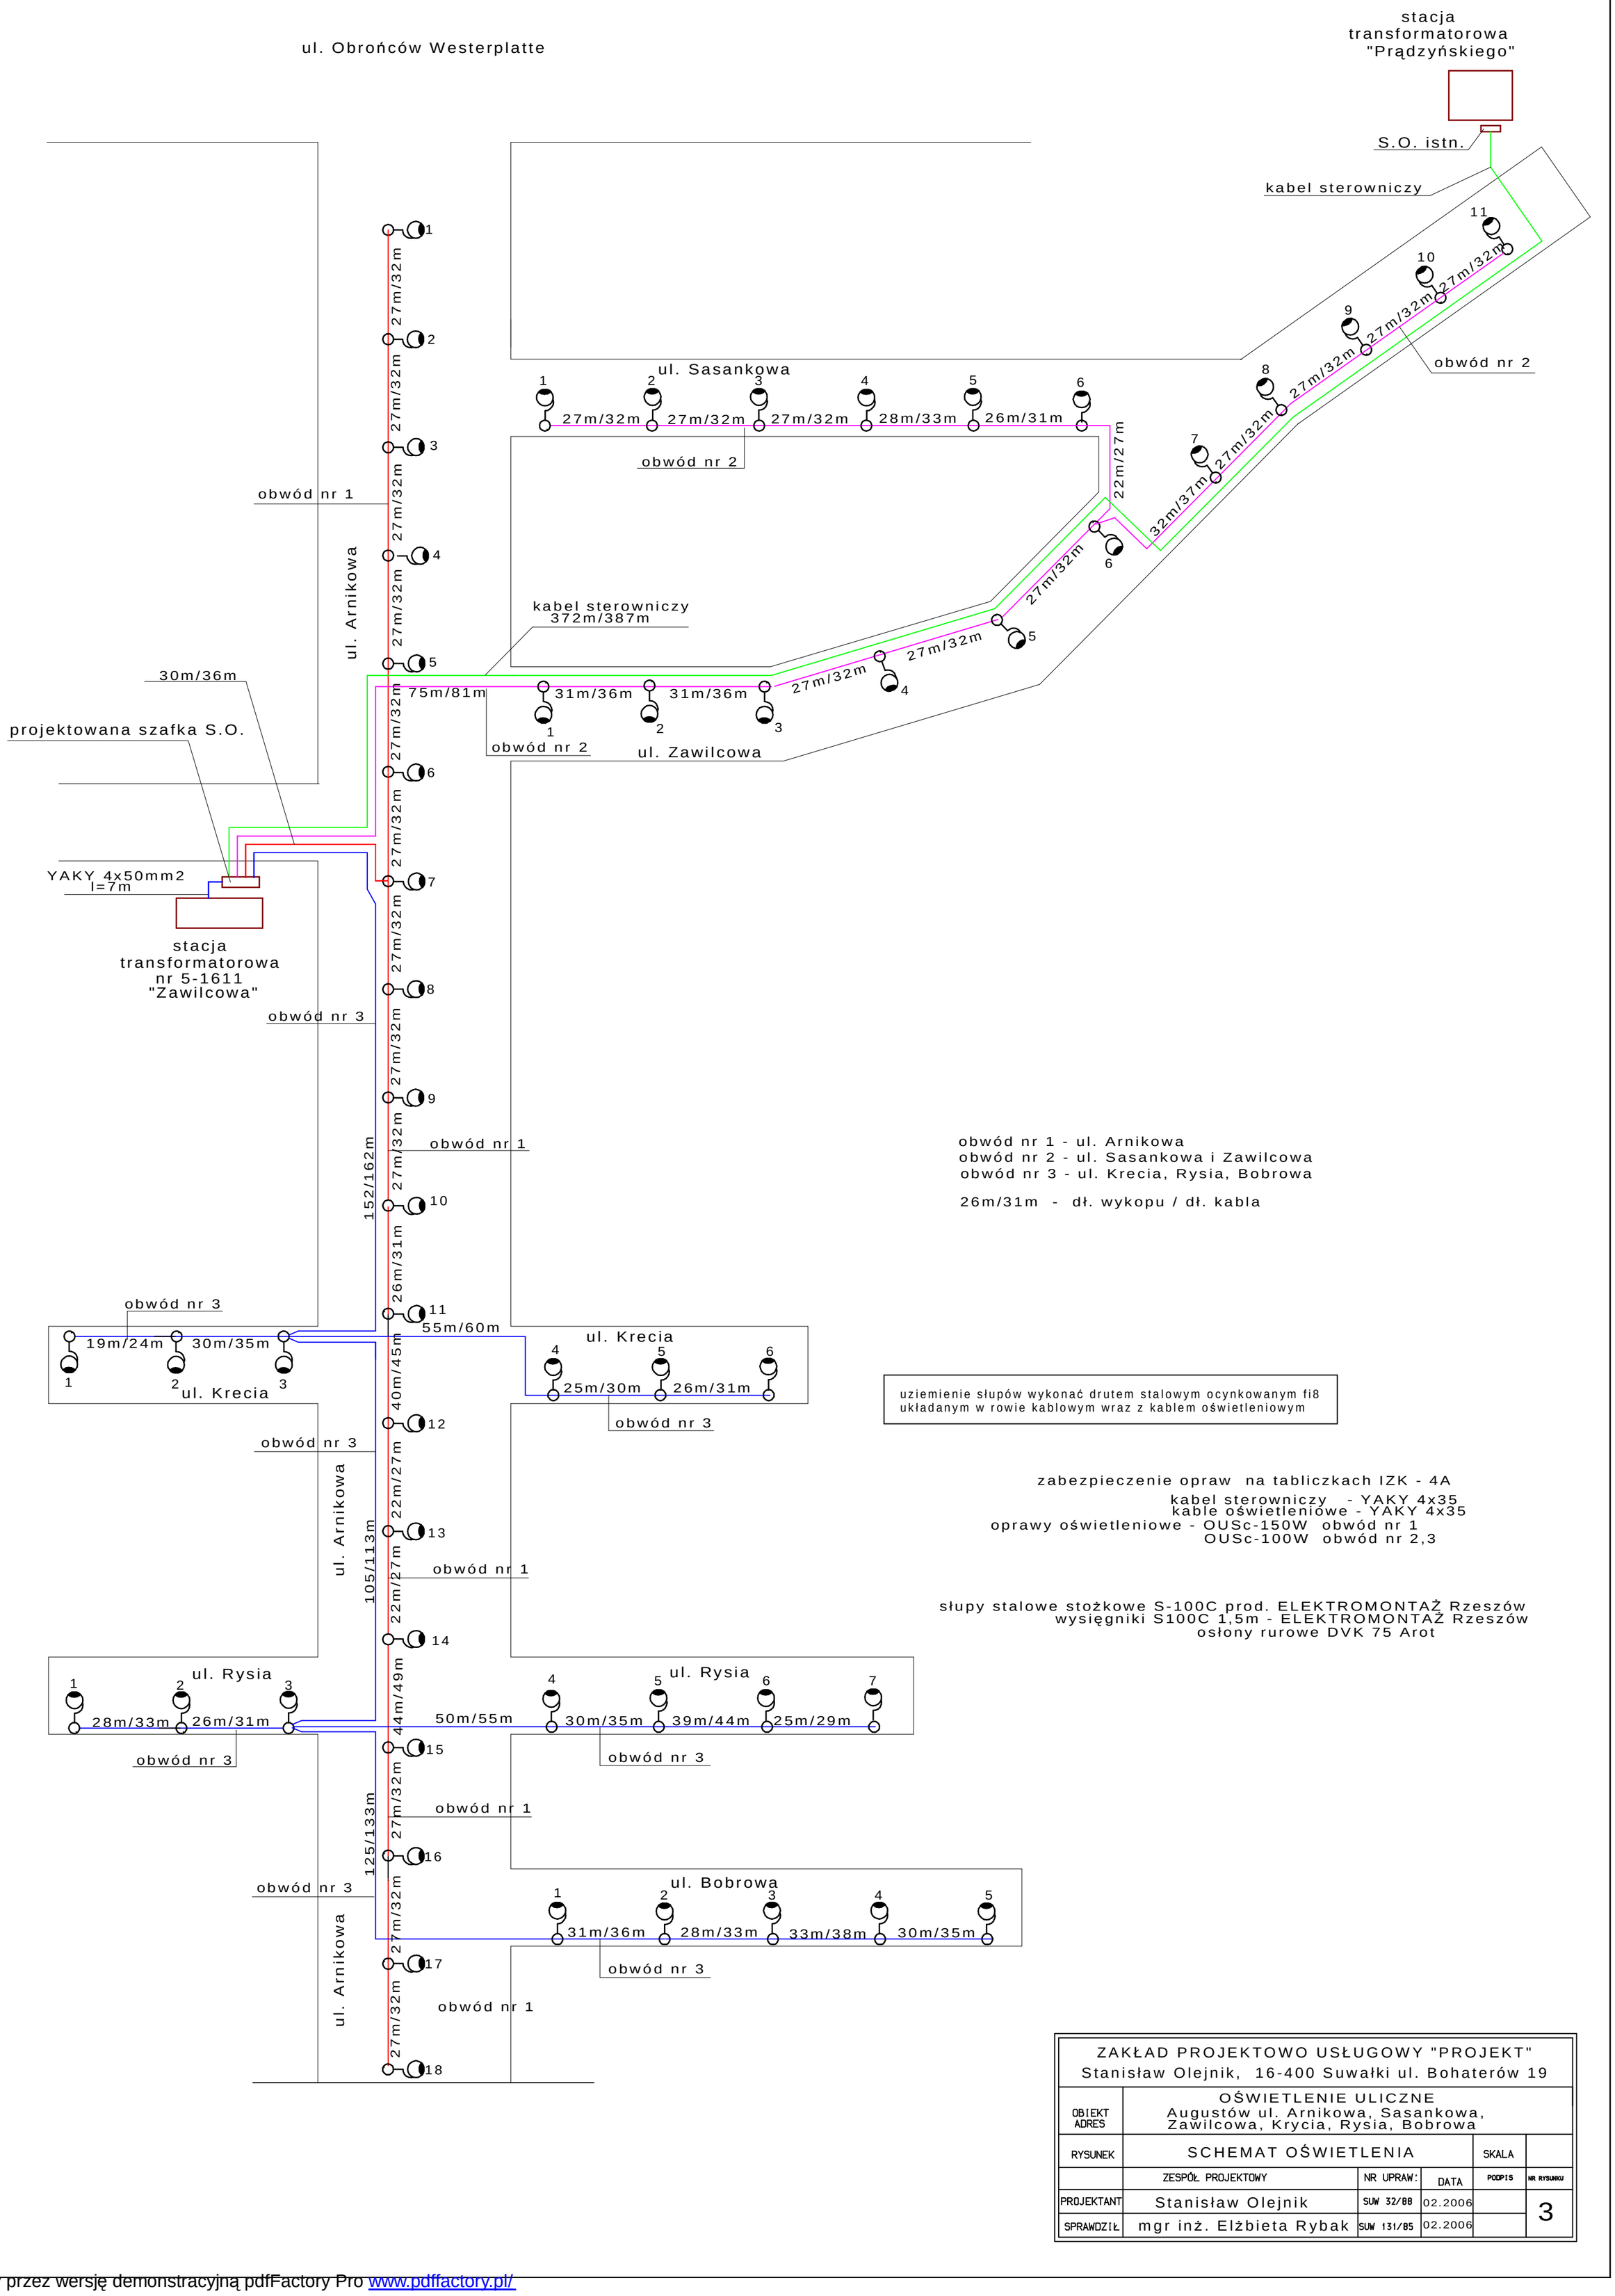

obwód nr 1 - ul. Arnikowa
obwód nr 2 - ul. Sasankowa i Zawilcowa
obwód nr 3 - ul. Krecia, Rysia, Bobrowa

26m/31m - dł. wykopu / dł. kabla

uziemienie słupów wykonać drutem stalowym ocynkowanym fi8 układanym w rowie kablowym wraz z kablem oświetleniowym

zabezpieczenie opraw na tabliczkach IZK - 4A
kabel sterowniczy - YAKY 4x35
kable oświetleniowe - YAKY 4x35
oprawy oświetleniowe - OUSc-150W obwód nr 1
OUSc-100W obwód nr 2,3

słupy stalowe stożkowe S-100C prod. ELEKTROMONTAŻ Rzeszów
wysięgniki S100C 1,5m - ELEKTROMONTAŻ Rzeszów
osłony rurowe DVK 75 Arot

ZAKŁAD PROJEKTOWO USŁUGOWY "PROJEKT" Stanisław Olejnik, 16-400 Suwałki ul. Bohaterów 19					
OBIEKT ADRES	OŚWIETLENIE ULICZNE Augustów ul. Arnikowa, Sasankowa, Zawilcowa, Krycia, Rysia, Bobrowa				
RYSUNEK	SCHEMAT OŚWIETLENIA			SKALA	
	ZESPÓŁ PROJEKTOWY	NR UPRAW:	DATA	PODPIS	NR RYSUNKU
PROJEKTANT	Stanisław Olejnik	SUW 32/88	02.2006		3
SPRAWDZIŁ	mgr inż. Elżbieta Rybak	SUW 131/85	02.2006		

PDF stworzony przez wersję demonstracyjną pdfFactory Pro www.pdffactory.pl/