


KOPIA MAPY ZASADNICZEJ
 Obręb: 0002
 Gmina: 200101-1 m. AUGUSTÓW
 Skala 1: 500

<p>Poswiada, że się zgodność niniejszej kopii z treścią materiału państwowego zasobu geodezyjnego i kartograficznego</p>	
<p>Organ prowadzący państwowy zasób geodezyjny i kartograficzny</p>	<p>STAROSTA AUGUSTOWSKI</p>
<p>Nazwa materiału zasobu</p>	<p>kopia mapy 1:2000</p>
<p>Identyfikator ewidencyjny materiału zasobu</p>	<p>1108 - 9 / 2014</p>
<p>Data wykonania kopii</p>	<p>Augustów,</p>
<p>Imię, nazwisko i podpis osoby reprezentującej organ</p>	<p>SPECJALISTA Marek</p>

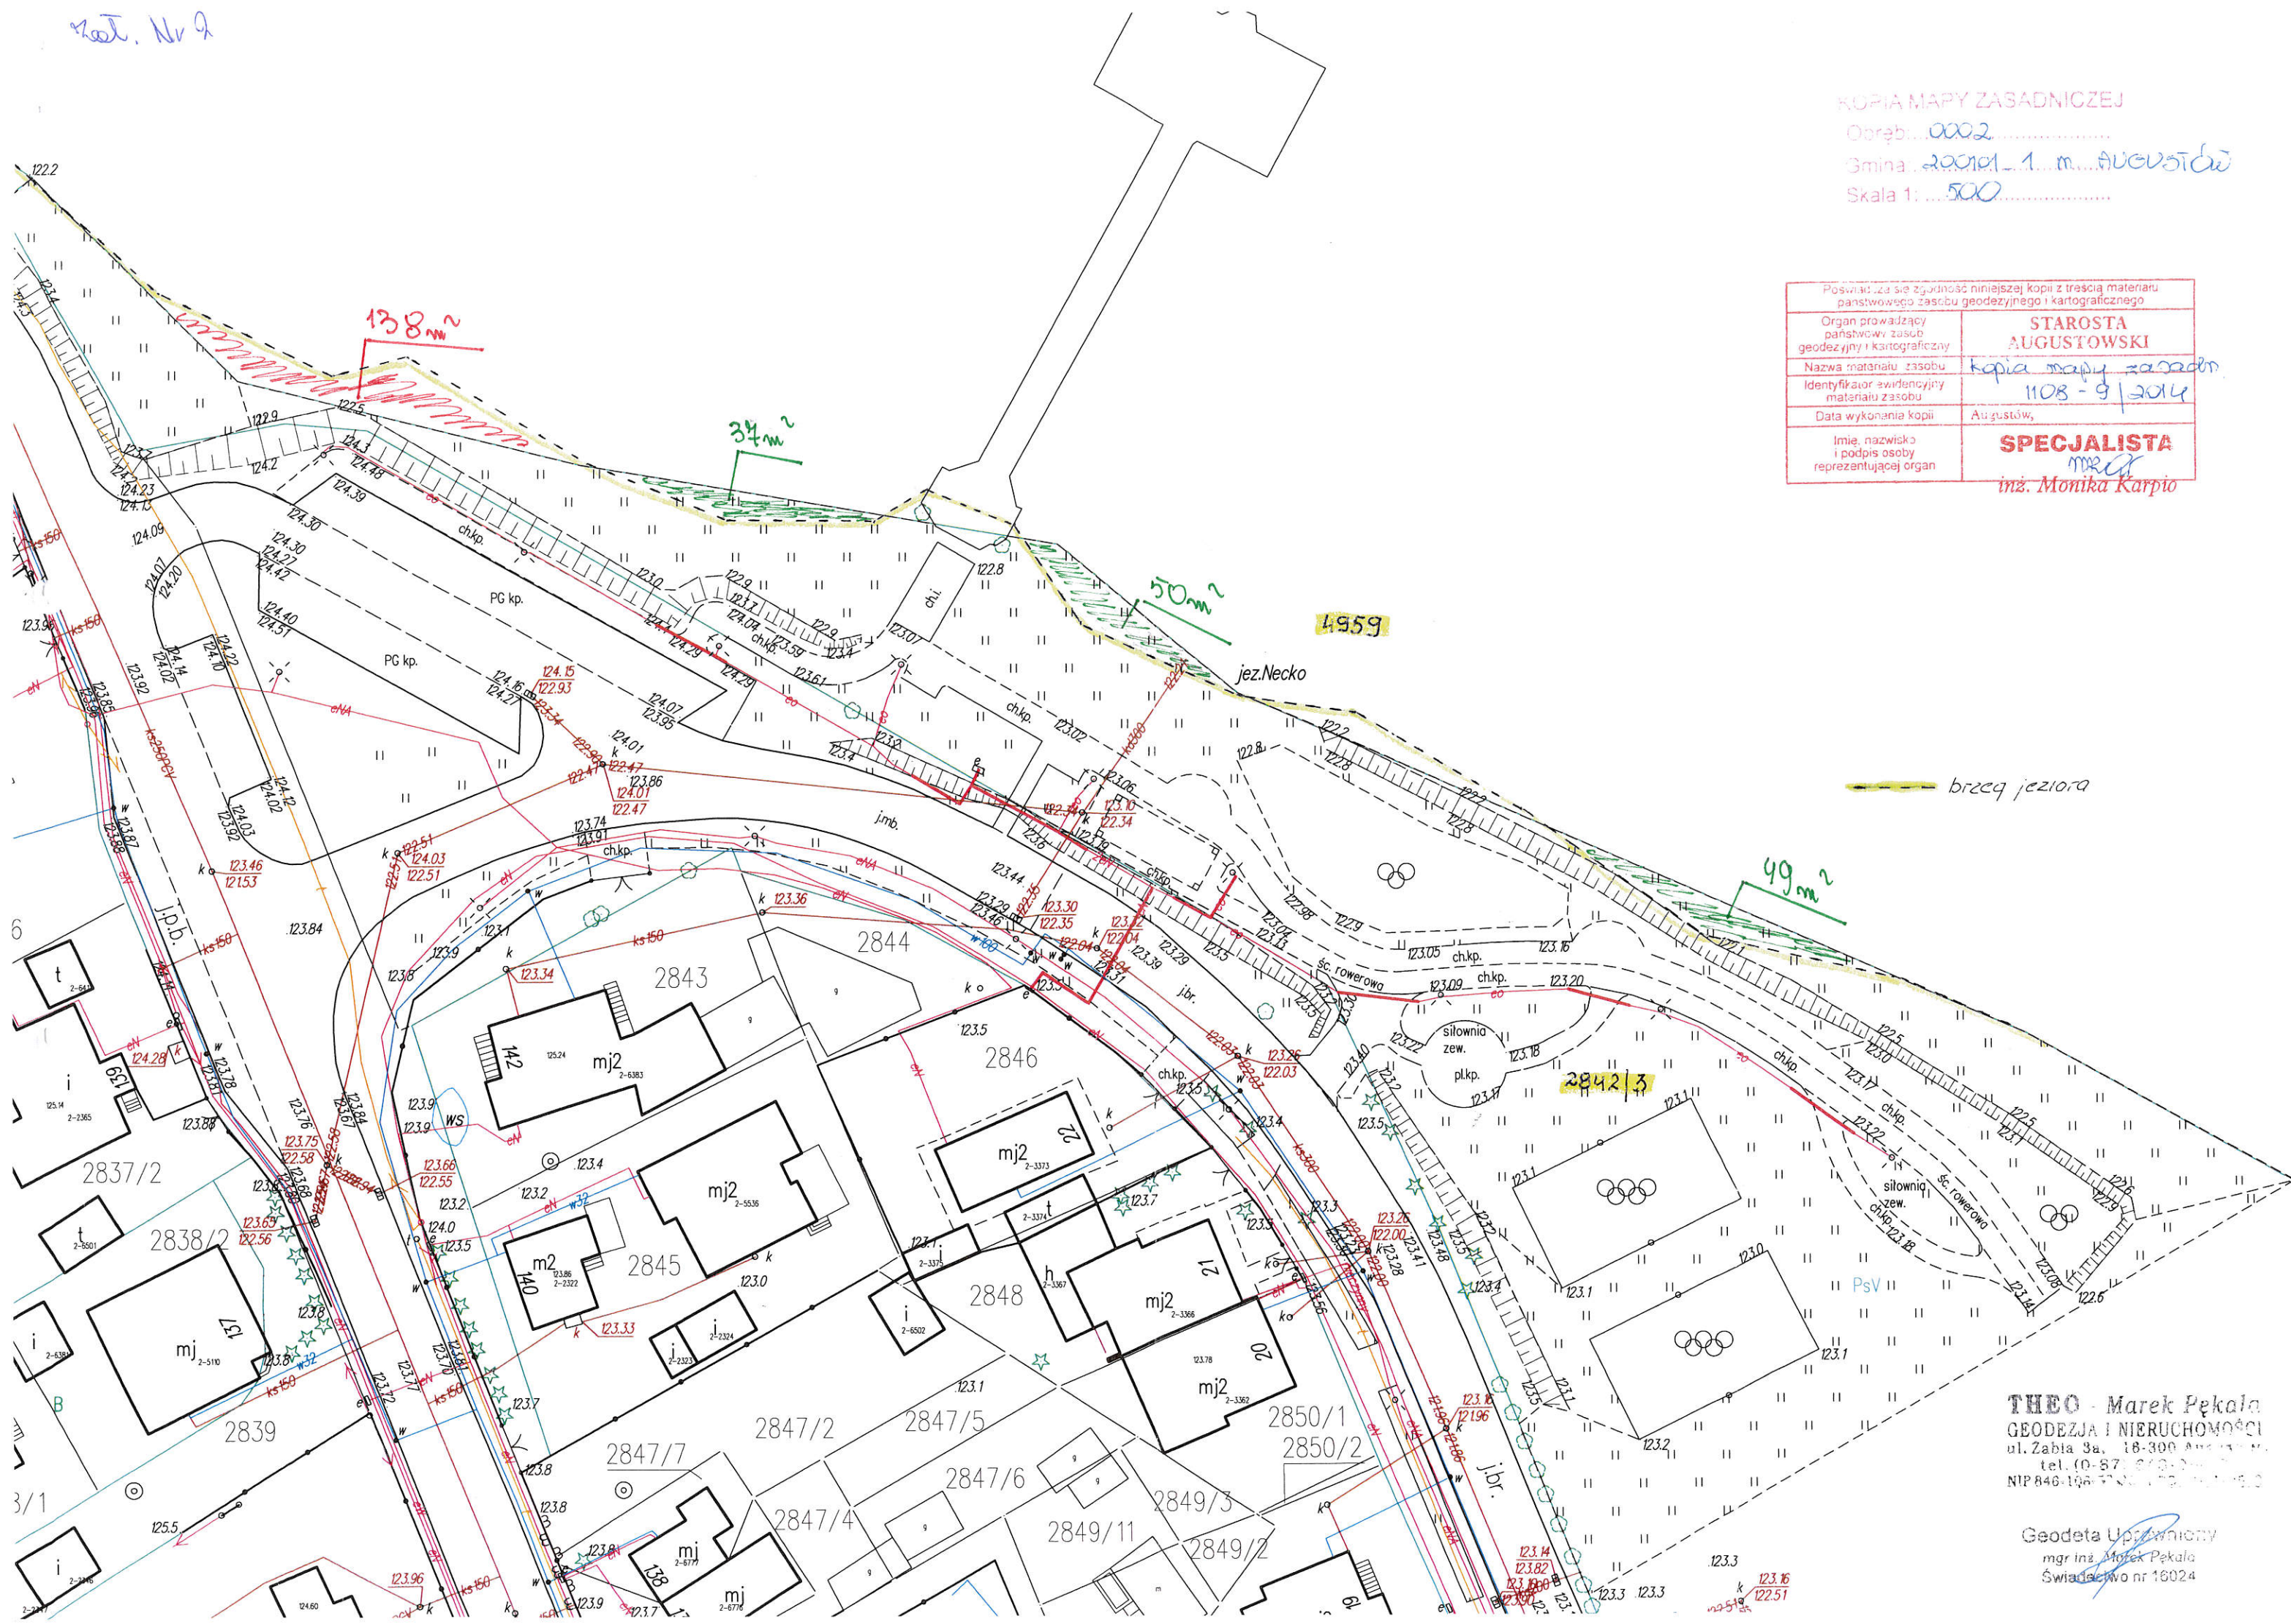

THEO - Marek Pękala
GEODEZJA I NIERUCHOMOŚCI
ul. Złota 3a, 18-300 Andrychów
tel. (0-67) 640-000
NIP 846-196-57-80, REGON 141056220

Geodeta Uprawniony
mgr inż. Marek Pękala
Świadectwo nr 16024