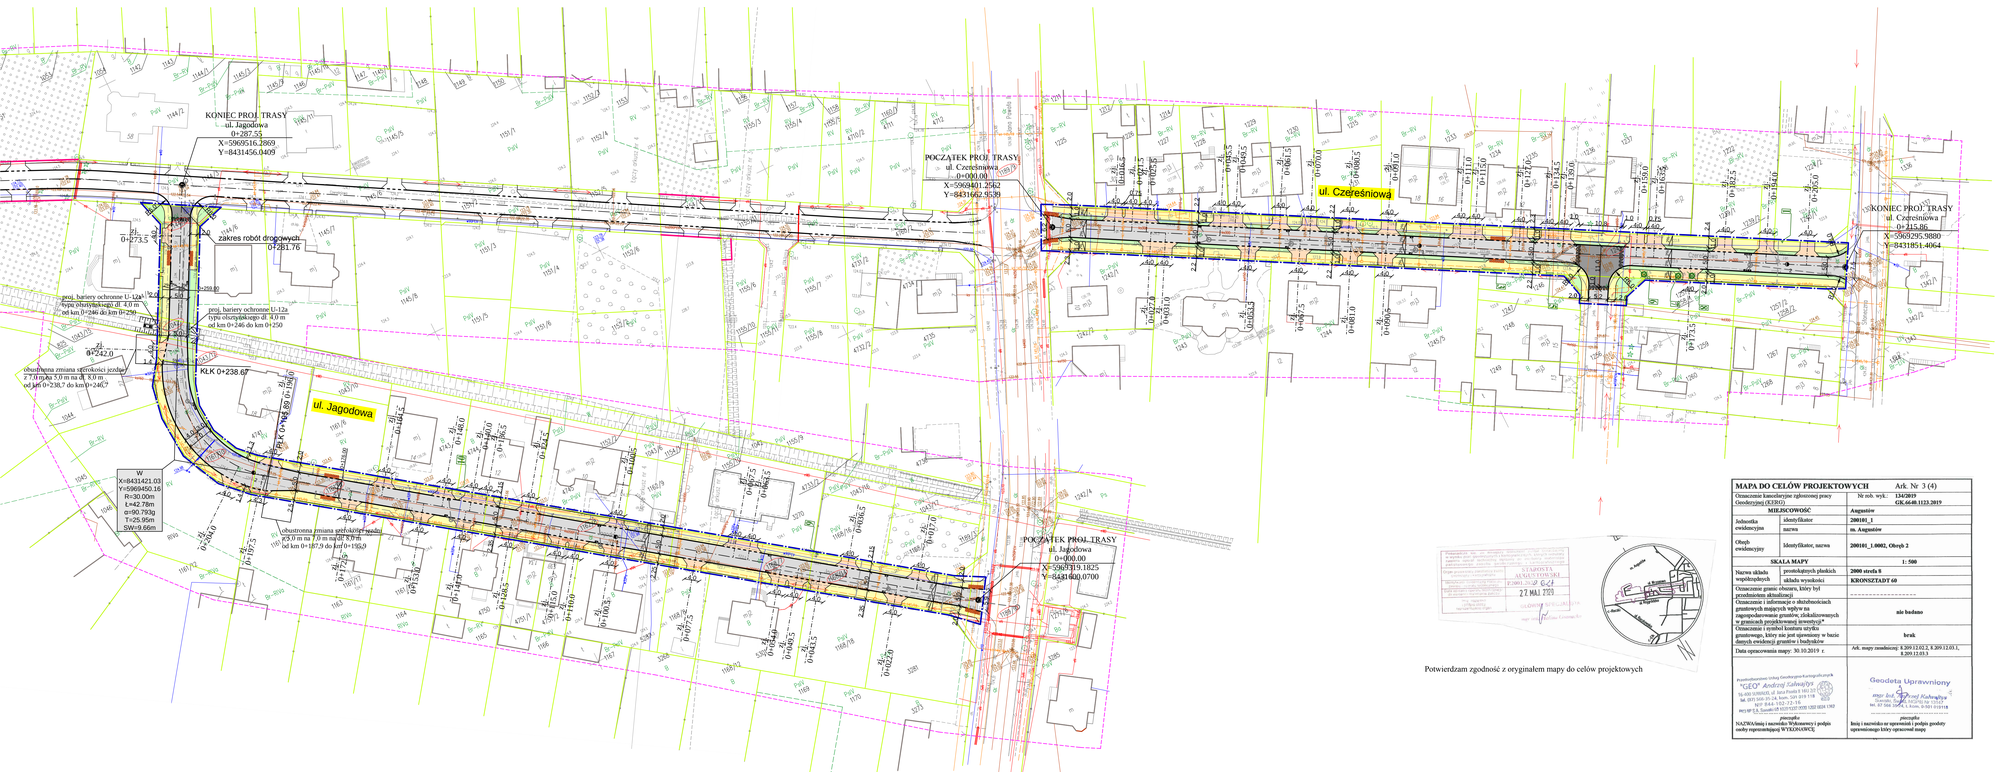

STAROSTA AUGUSTOWSKI

Działają w imieniu z dn. 20th zmiany z dnia 17 maja 1920r. Przepis geodezyjne i kartograficzne (t.j. Dz. U. 2019 poz. 725 z późn. zm.) informuje się, iż przedmiotowe mapy kontrolne do projektu budowlanego wymienia następujących projektowanych przyłączy/urządzeń/obiektów budowlanych:

sieć elektryczna, oświetl., sieć wodoc. i kanalizacyjna, sieć sanitarna, kanalizacja deszczowa, sieć tel. telekom., kanal. kablowe, ciepłej, sieć gaz., telekom.

Niniejsza kwalifikacyjna przepisowadzenie w siedzibie Starostwa Powiatowego w Augustowie / za pewnych środków komunikacji elektronicznej

GK.6630. 18. 2020

Augustów, dnia 09. CZE. 2020

Główny specjalista mgr inż. Halina Grzeszko

PROJEKT UZGODNIONO
Wodociągi i Kanalizacja Wojska Sp. z o.o. w Augustowie
ul. Fabryczna 7, 16-300 Augustów
Nr uzgodnienia 96/DTT/2020
Brak uwag
24.04.2020
Data
SPECJALISTA
d/s technicznych
mgr inż. Hubert Wasilewski

PGE Dystrybucja S.A.
Oddział Białystok
Rejon Energetyczny Suwałki
Wydano projekt zezwolenie
Grzegorz Rzepecko

Uzgodniono projekt zezwolenia
Kierunek zgodnie z warunkami uzgodnienia
Decyzji nr 23/RES/2020/41681/5 z dnia 05.05.2020
Suwałki 30.04.2020
Dotyczy Kpl 1-4

STAROSTA AUGUSTOWSKI
Potwierdzam zgodność z oryginałem mapy do celów projektowych
27 MAJ 2020

Potwierdzam zgodność z oryginałem mapy do celów projektowych

Przedsiębiorstwo Usług Geodezyjno-Kartograficznych "GEO" Andrzej Gałwiński
Tel. 601 109 014, Tel. 085 730 14 14, kom. 501 019 118
NIP: 844-102-72-16
REGON: 200 512 020 00000 1202 0024 1502
pieczątka
NAZWA/imię i nazwisko Wykonawcy i podpis osoby reprezentującej WYKONAWCĘ

Geodeta Uprawniony
mgr inż. Paweł Kalwajtys
Nr uprawnień 1012/95
tel. 87 644 54 05, tel. kom. 606 41 11 18
pieczątka
Imię i nazwisko ze uprawnień i podpis geodety uprawnionego który opracował mapę

MAPA DO CELÓW PROJEKTOWYCH Ark. Nr 3 (4)

Oznaczenie kancelaryjne zgłoszonej pracy Ośrodek/rejestr (KERG)		Nr rob. wyk.: 134/2019 GK.6640.1123.2019
MIEJSCOWOŚĆ		Augustów
Jednostka ewidencyjna	identyfikator	200101_1
	nazwa	m. Augustów
Obręb ewidencyjny	identyfikator, nazwa	200101_1.0002, Obręb 2
SKALA MAPY		1: 500
Nazwa układu współrzędnych	prostokątnych płaskich	2000 strefa 8
	układu wysokości	KRONSZTADT 60
Oznaczenie granic obszaru, który był przedmiotem aktualizacji		----------
Informacja o występowaniu obszarów górniczych mających wpływ na zagospodarowanie gruntów, eksploatowanych w granicach projektowanej inwestycji*		nie badano
Oznaczenie i symbol klasyfikacji użytku gruntowego, który nie jest ujawniony w bazie danych ewidencji gruntów i budynków		brak
Data opracowania mapy: 30.10.2019 r.		Ark. mapy zasadniczej: 8.209.1202.2, 8.209.12.03.1, 8.209.13.03.3

ul. Jagodowa
ul. Czereśniowa
ul. Wigierska
ul. Bema
ul. Bema
ul. Bema