



ul. Czereśniowa

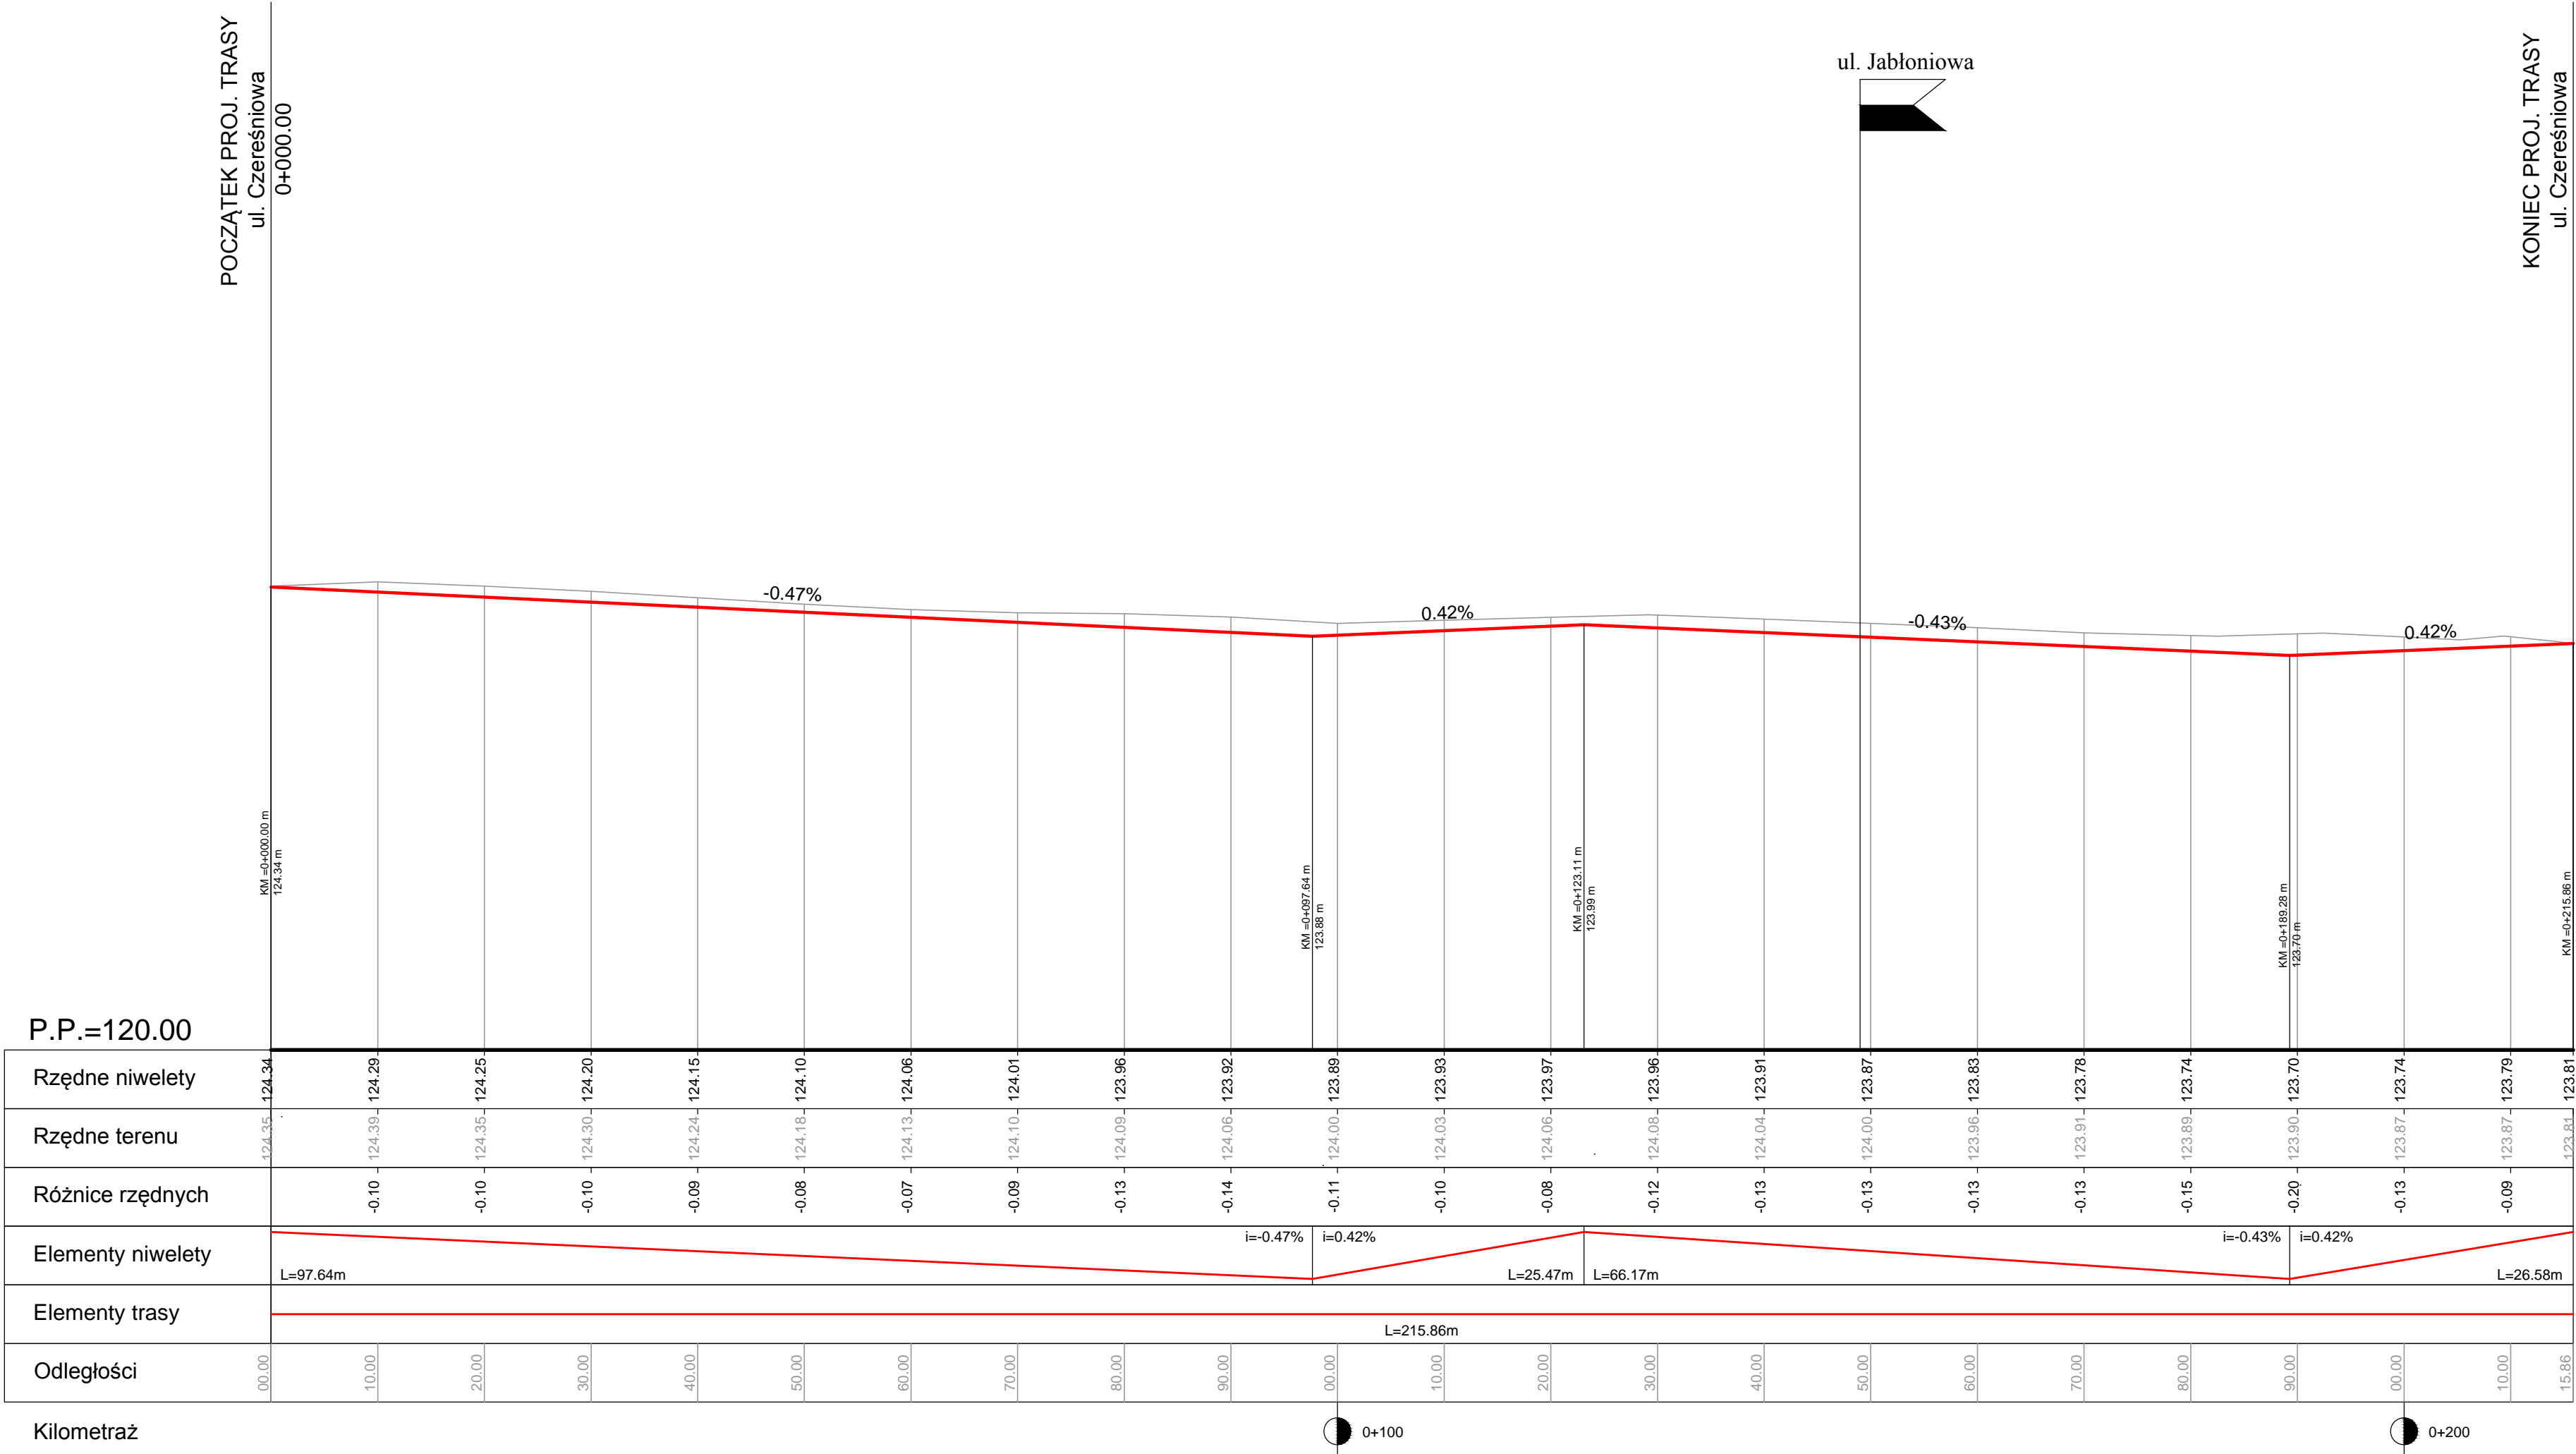

LEGENDA

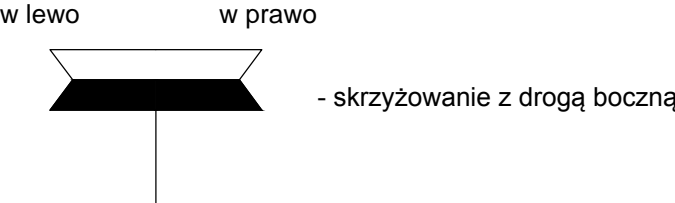

<div><div>Drogowskaz</div><div>M. Gwiazdowski, A. Sosnowski ul. Elewatorska 13/22, 15-620 Białystok tel. (085) 652 06 80, e-mail: drogowskaz-sc@o2.pl</div></div>		
Stadium : <b>M.Z.R.B.</b>	Nazwa rysunku:      Profil podłużny - ul. Czereśniowa	Rysunek nr: <b>3.2</b>
	Objekt: Przebudowa ul. Jagodowej i Czereśniowej w Augustowie w zakresie nawierzchni jezdni, chodników dla pieszych oraz zjazdów indywidualnych.	Data : 15.06.2020
Skala : <b>1:50/500</b>		
BRANŻA DROGOWA		
Projektant:	Sprawdzający:	
Imię i nazwisko nr upr.:	Podpis:	Imię i nazwisko nr upr.:
mgr inż. Adam Sosnowski B1 45/02		mgr inż. Marek Gwiazdowski B1 46/02
Współpraca: mgr inż. Marta Cimicka		