


ul. Jagodowa

zakres robót drogowych  
od km 0+000 do km 0+281,76

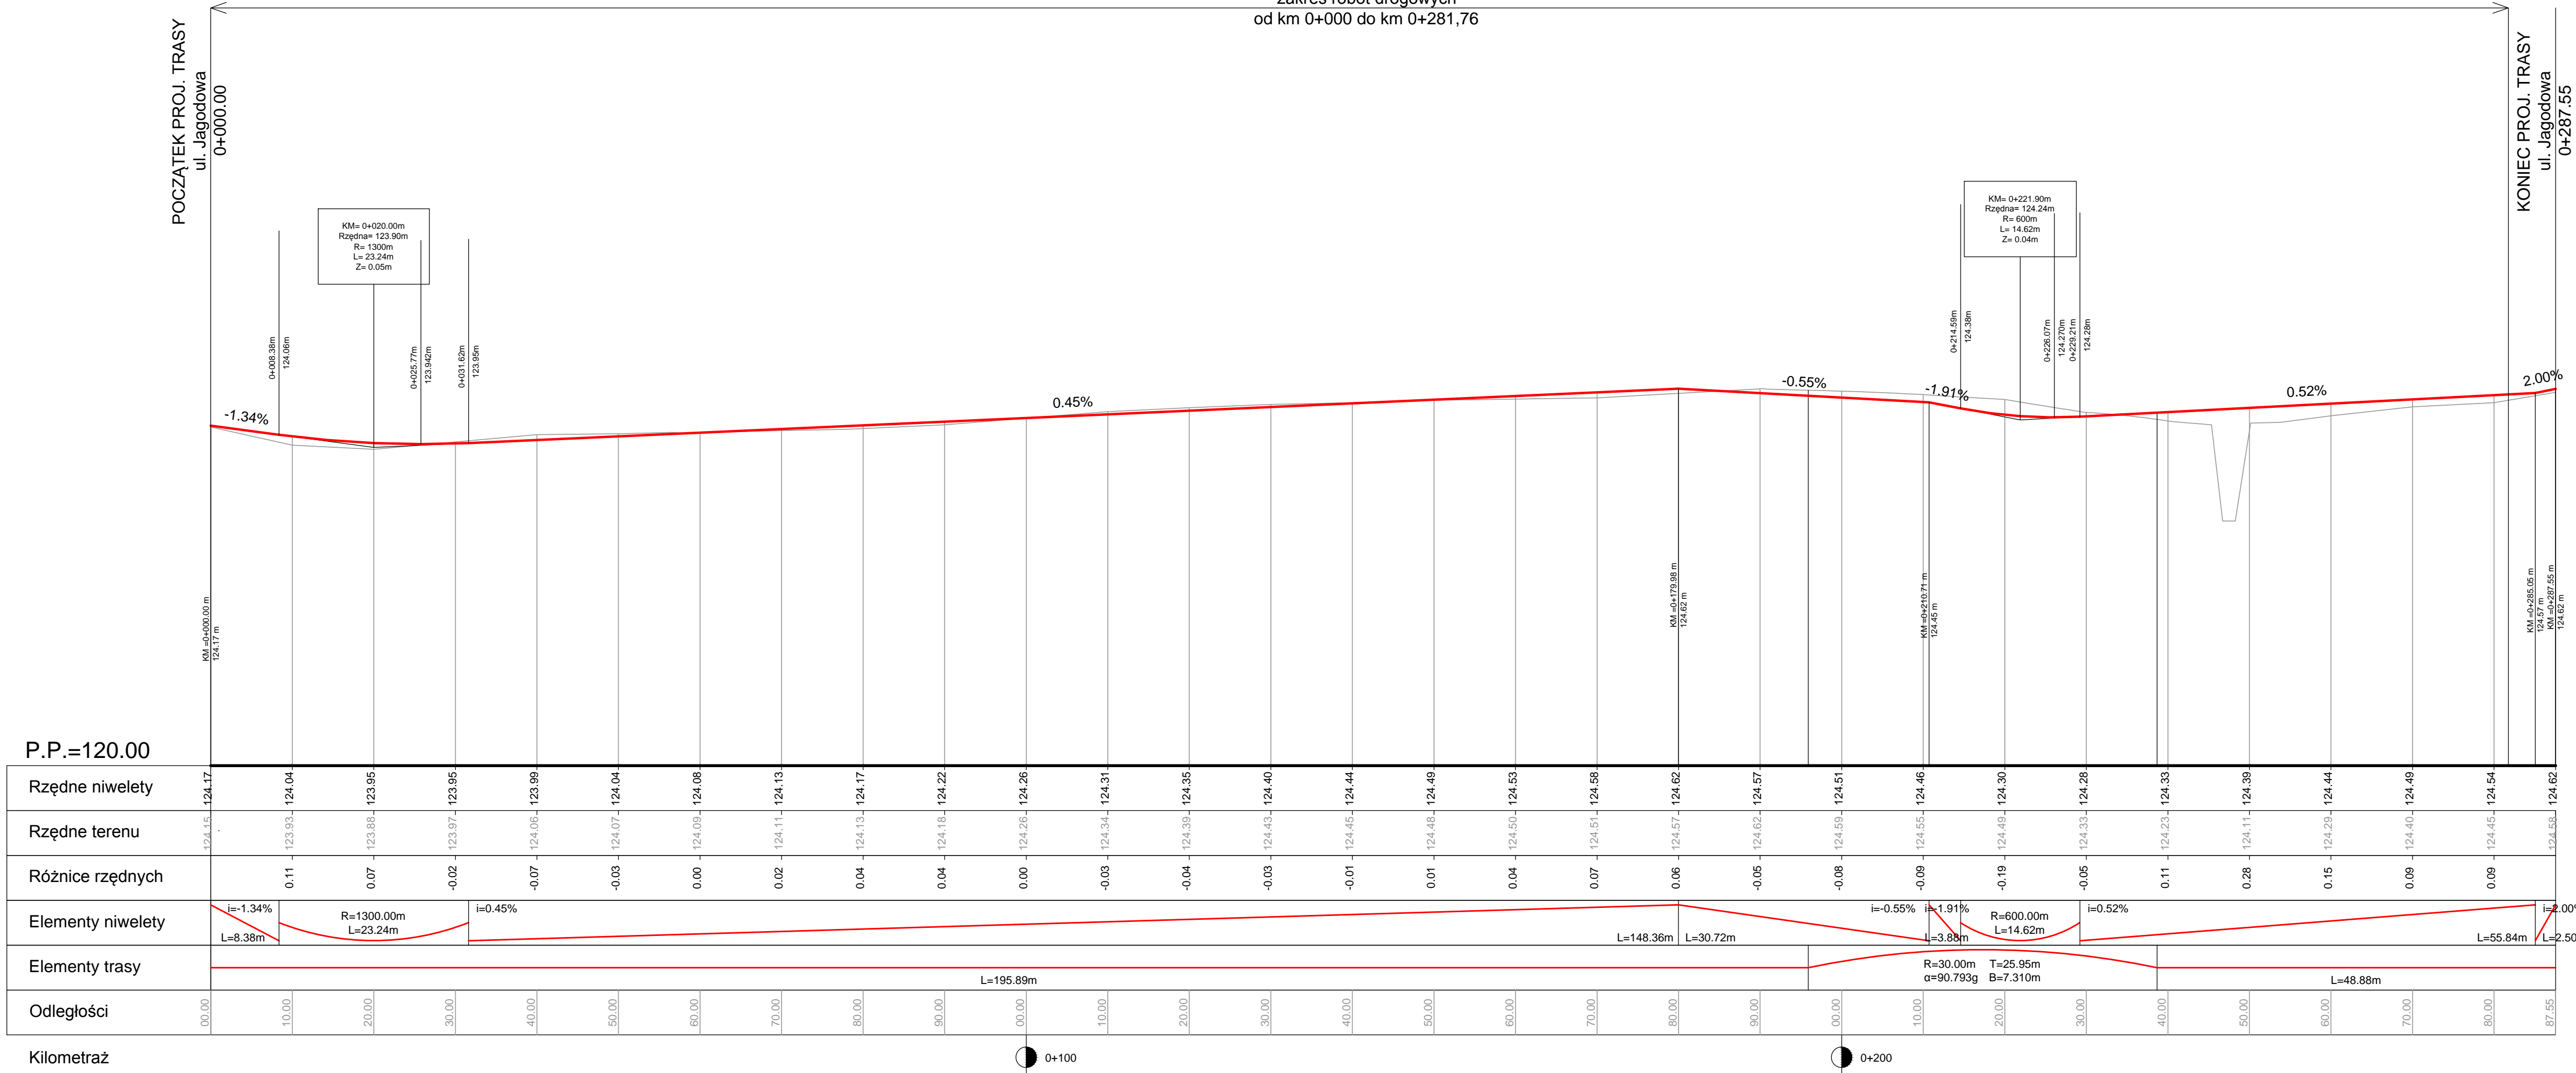

|   |  |  |  |
|---|--|--|--|
| <div><div>Drogowskaz</div><div>M. Gwiazdowski, A. Sosnowski<br/>ul. Elewatorska 13/22, 15-620 Białystok<br/>tel. (085) 652 06 80, e-mail: drogowskaz-sc@o2.pl</div></div> |  |  |  |
| Stadium :<br><b>M.Z.R.B.</b>  |  | Nazwa rysunku: Profil podłużny - ul. Jagodowa                                    |  |
| Obiekt:<br>Przebudowa ul. Jagodowej i Czereśniowej w Augustowie<br>w zakresie nawierzchni jezdni, chodników dla pieszych oraz<br>zjazdów indywidualnych.                  |  | Rysunek nr:<br><b>3.1</b>  |  |
|   |  | Data :<br>15.06.2020   |  |
| Skala :<br><b>1:50/500</b>  |  | BRANŻA DROGOWA   |  |
| Projektant:   |  | Sprawdzający:  |  |
| Imię i nazwisko<br>nr upr.:<br>mgr inż. Adam Sosnowski<br>B1 45/02  |  | Podpis:<br>Imię i nazwisko<br>nr upr.:<br>mgr inż. Marek Gwiazdowski<br>B1 46/02 |  |
| Współpraca:<br>mgr inż. Marta Cimicka   |  |  |  |