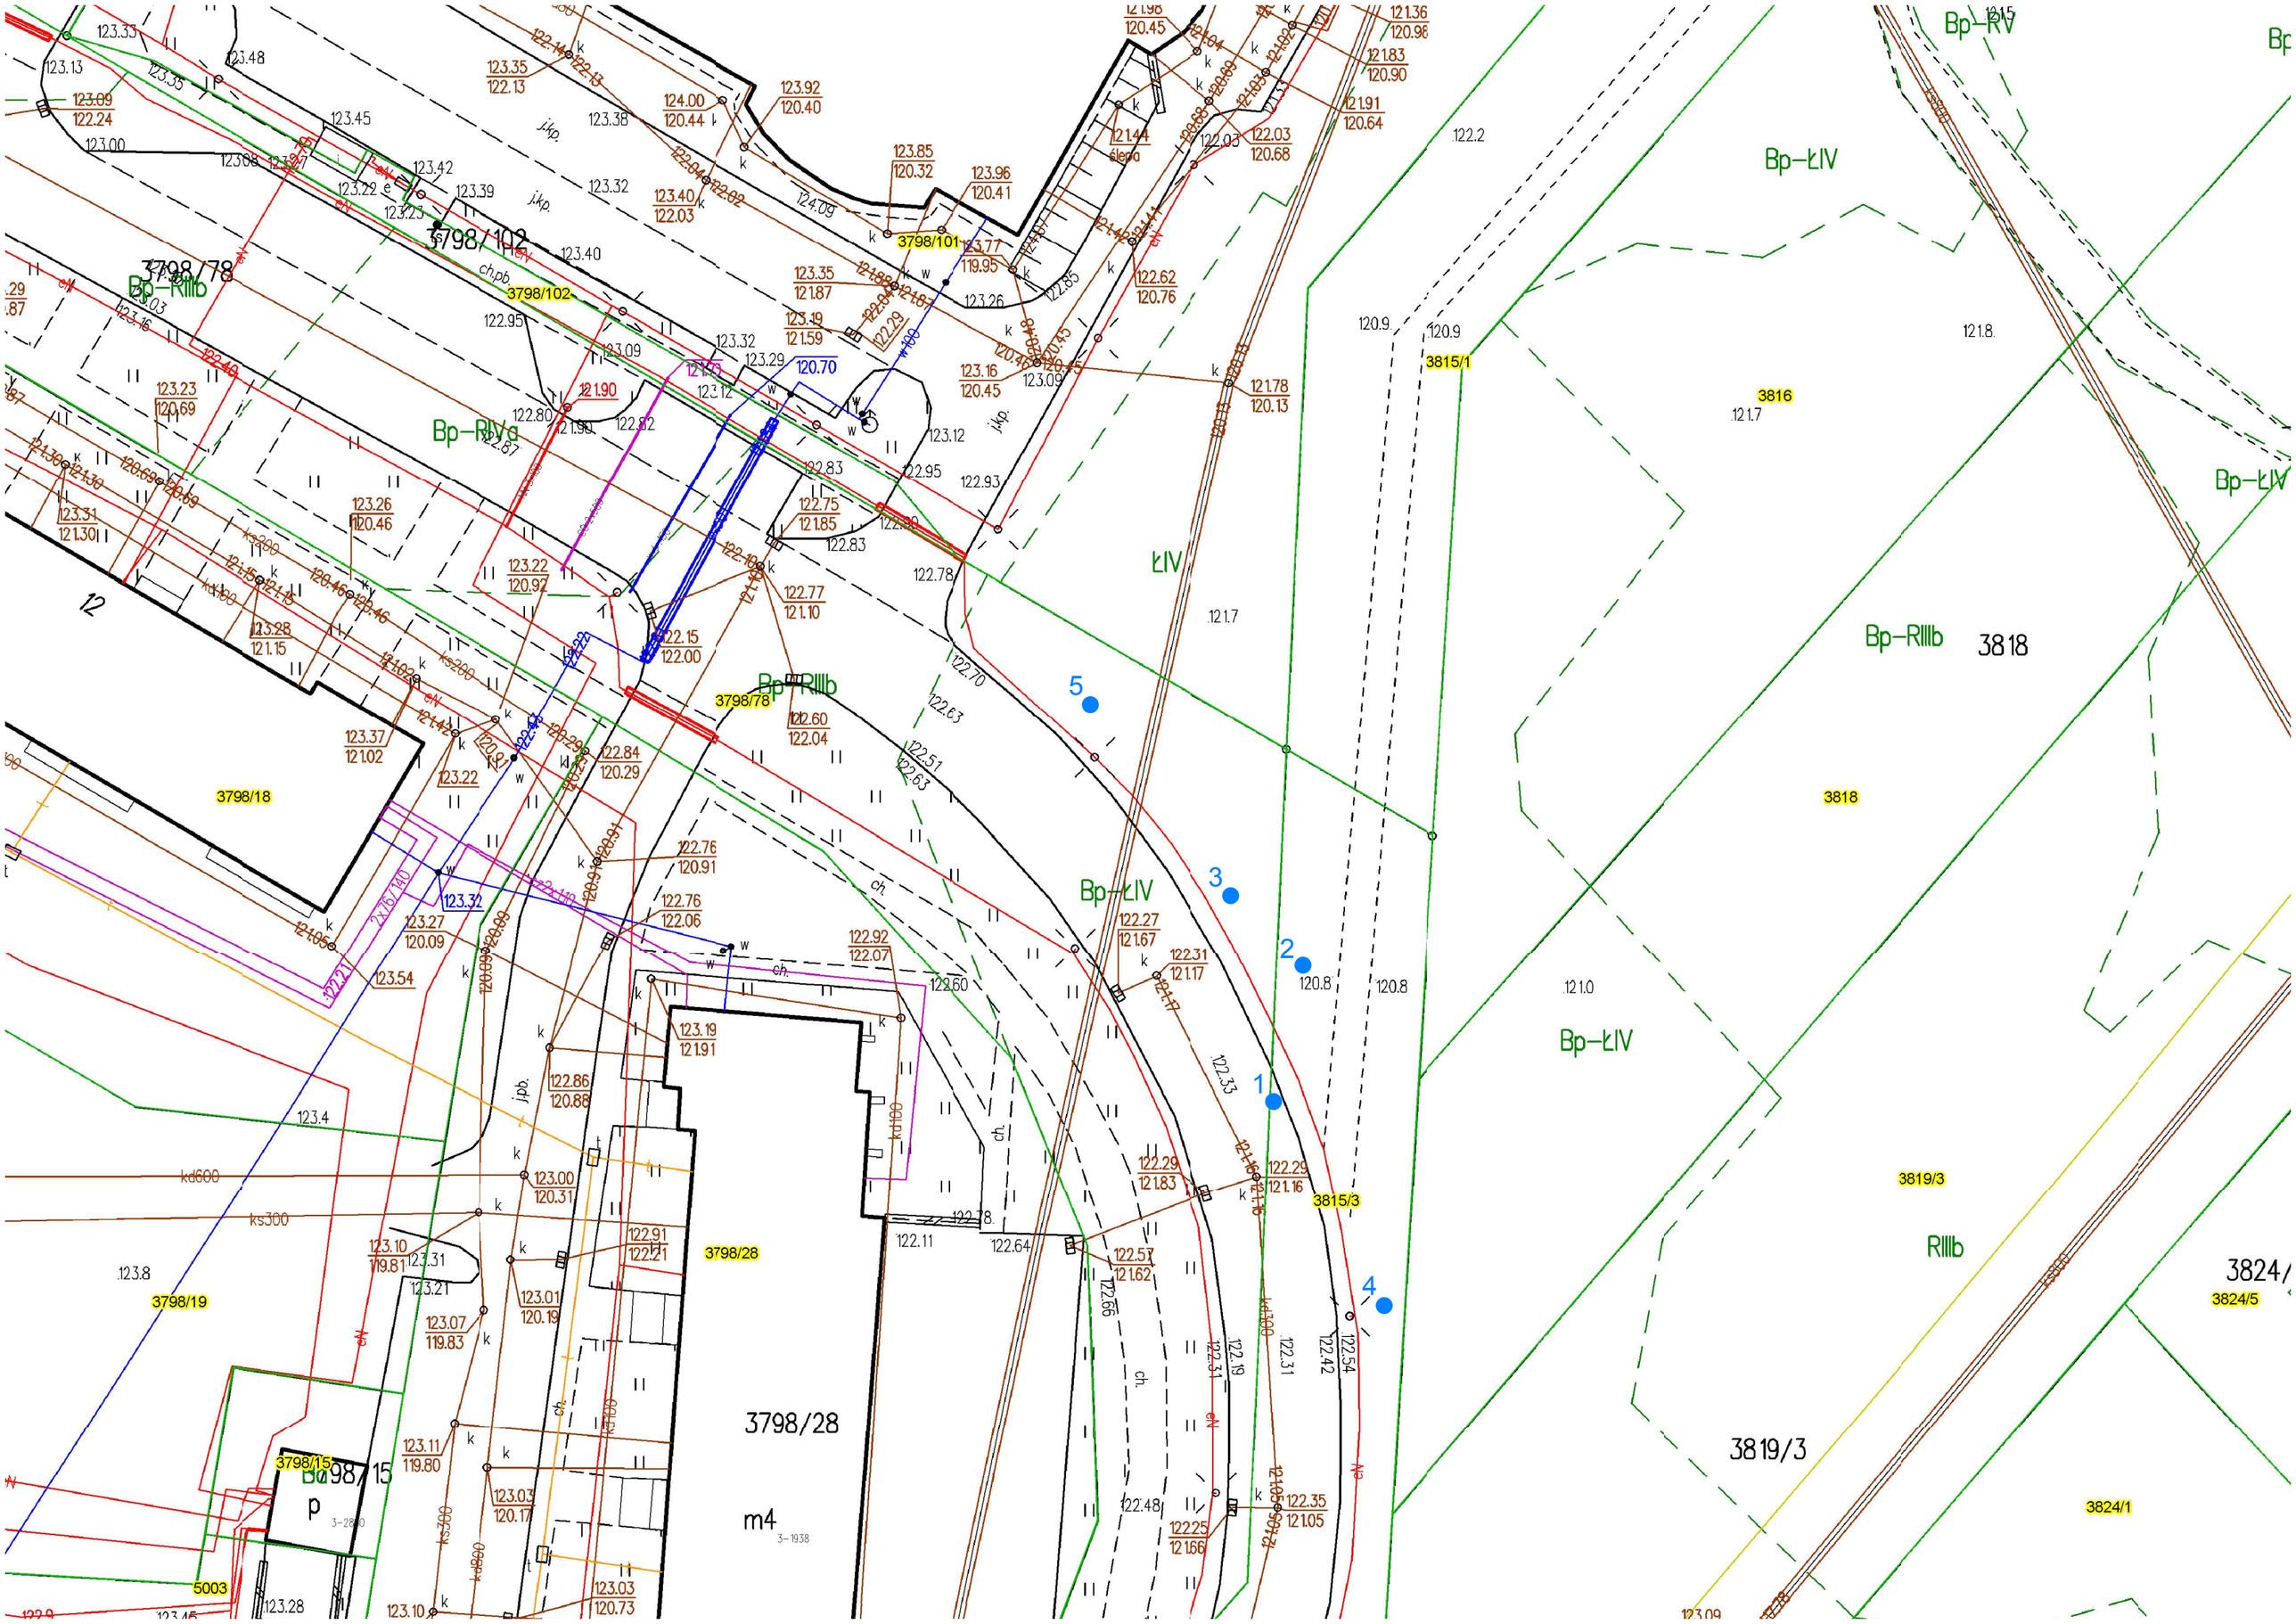

Bp-RIIIb
Bp-RIVa
Bp-ŁIV
ŁIV
Bp-RV
Bp-RIIIb
3818
3816
3815/1
3815/3
3819/3
3819/3
3824/5
3824/1
3798/18
3798/19
3798/28
3798/101
3798/102
3798/78
3798/15
5003
m4
1
2
3
4
5