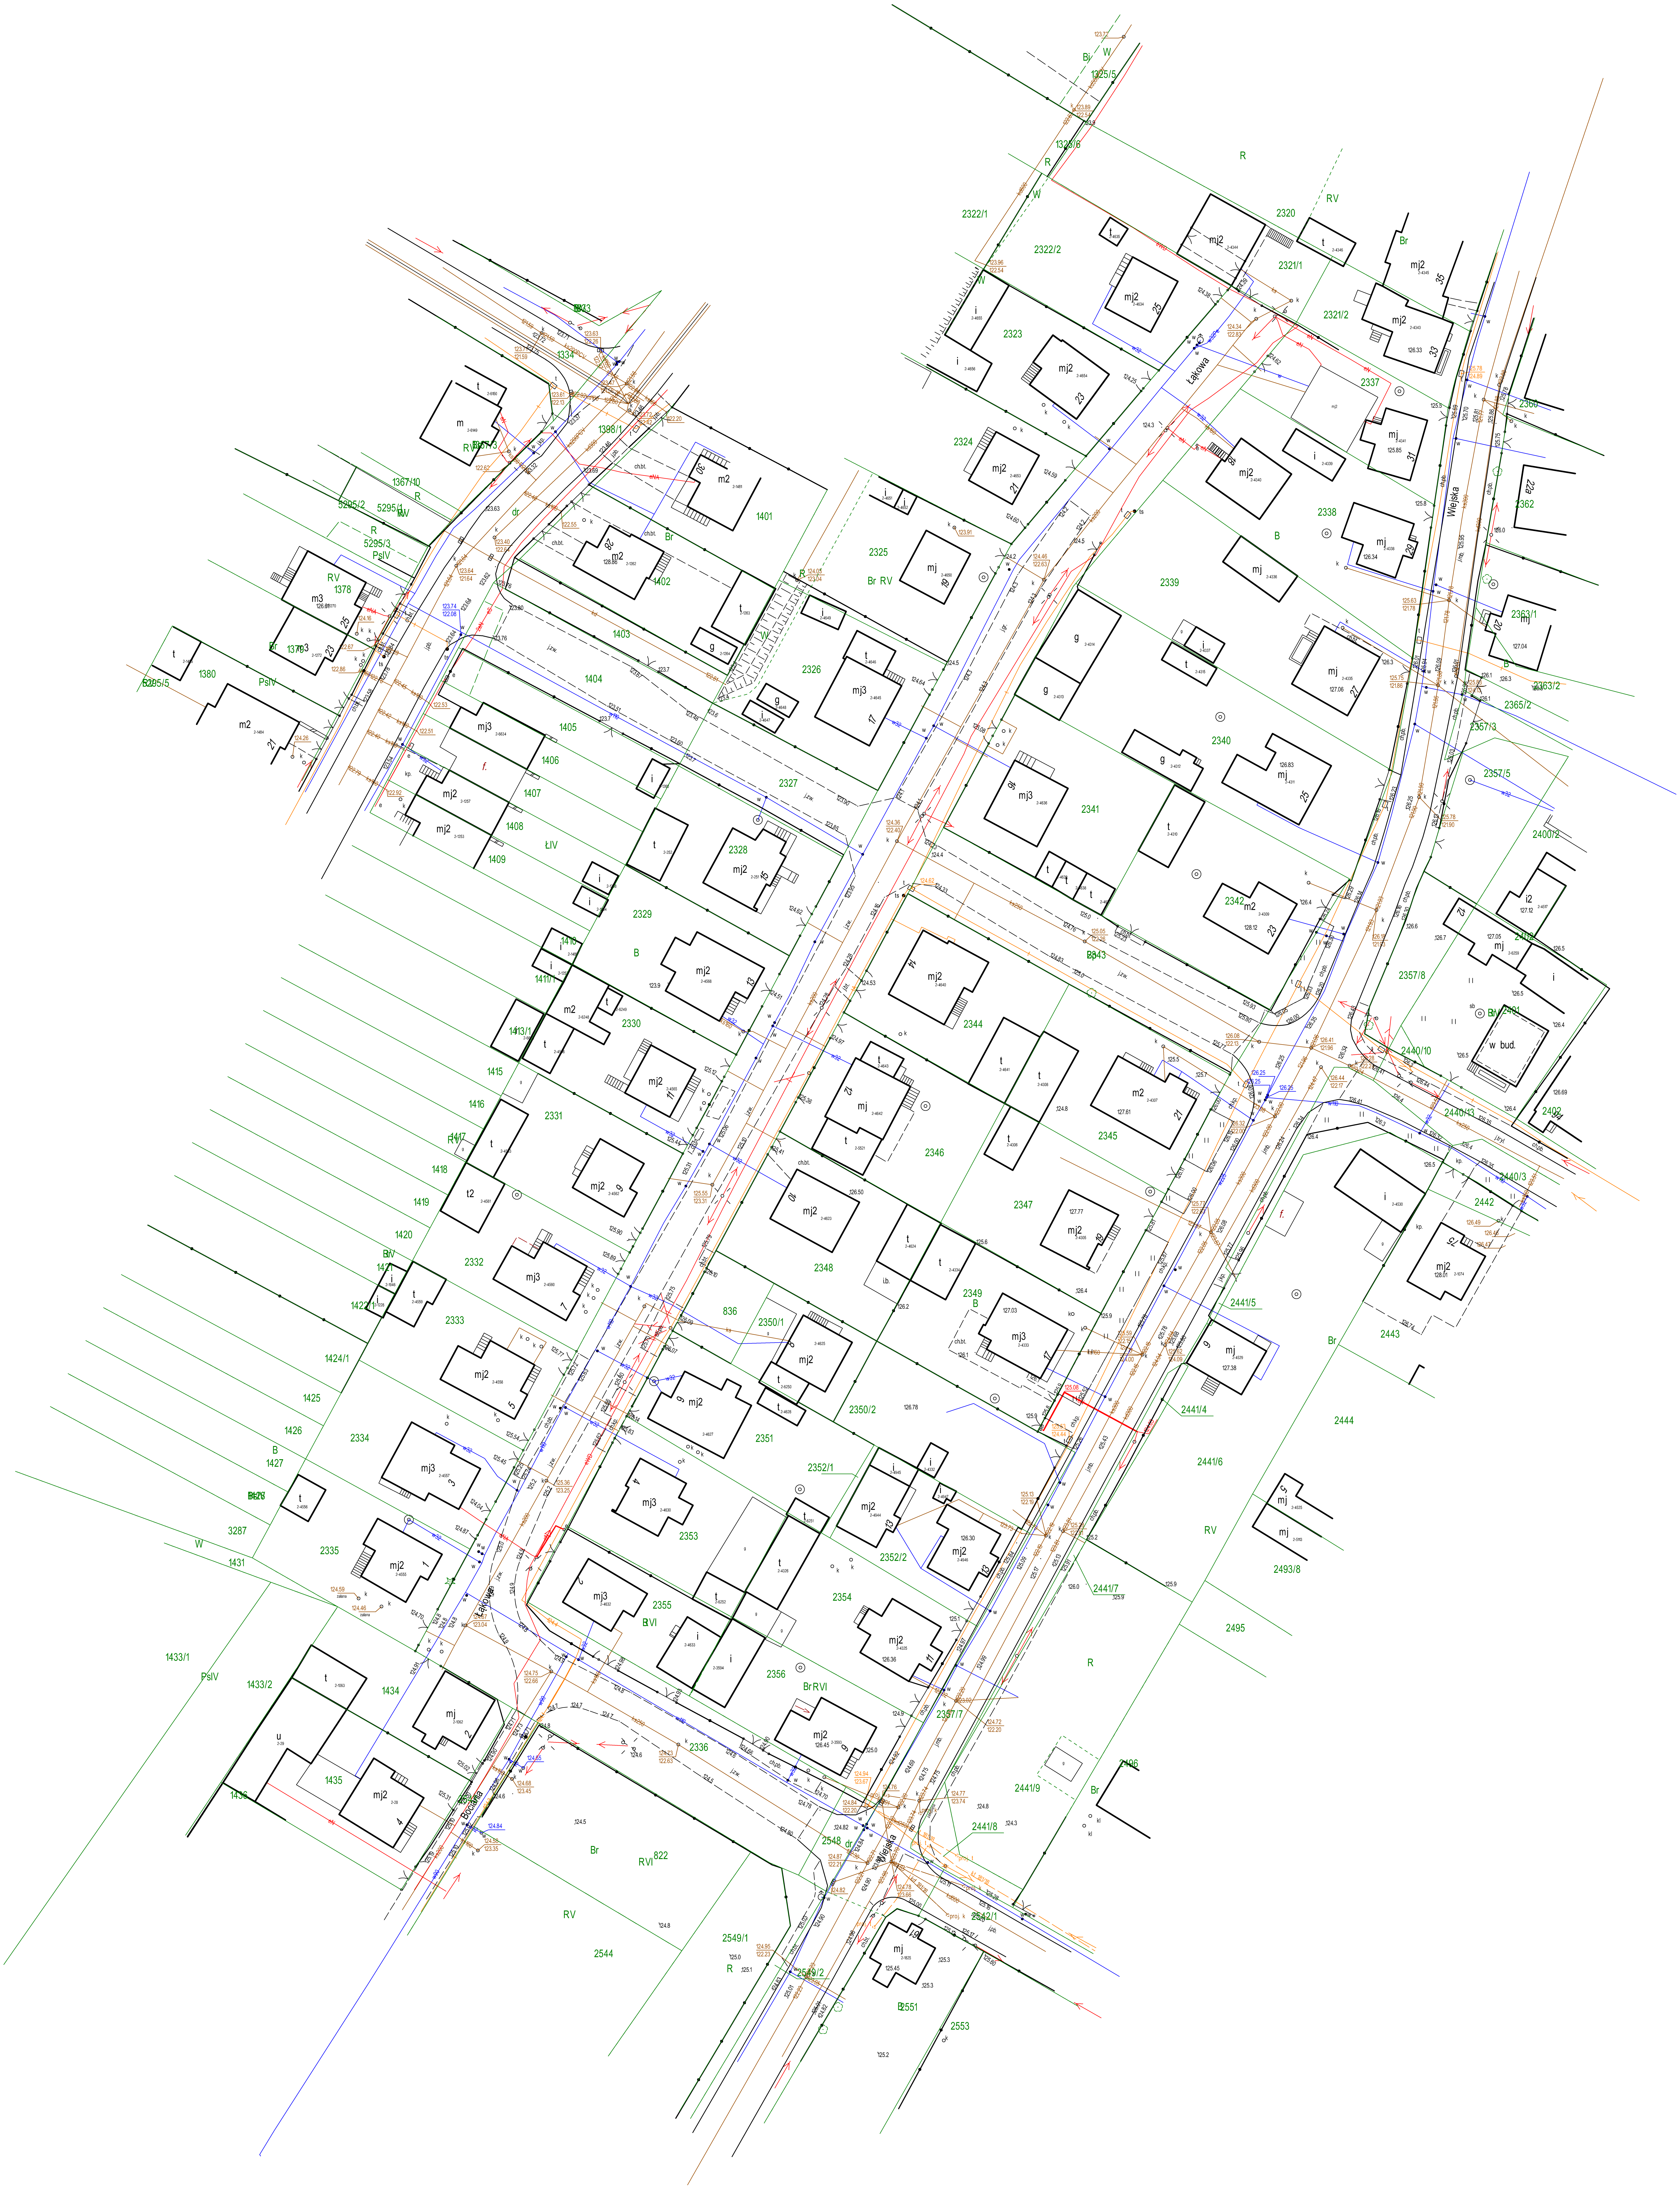
Łąkowa
Wiejska
Bociania
1325/5
1325/6
2322/1
2322/2
2320
2321/1
2321/2
2323
2324
2325
2326
2327
2328
2329
2330
2331
2332
2333
2334
2335
2336
2337
2338
2339
2340
2341
2342
2343
2344
2345
2346
2347
2348
2349
2350/1
2350/2
2351
2352/1
2352/2
2354
2355
2356
2357/3
2357/5
2357/7
2357/8
2362
2363/1
2363/2
2365/2
2400/2
2401
2402
2440/3
2440/10
2440/13
2441/4
2441/5
2441/6
2441/7
2441/8
2441/9
2442
2443
2444
2493/8
2495
2543
2544
2548
2549/1
2549/2
2551
2553
1334
1367/10
1378
1379
1380
1388/1
1401
1402
1403
1404
1405
1406
1407
1408
1409
1410
1410/1
1413/1
1415
1416
1417
1418
1419
1420
1421
1422/1
1424/1
1425
1426
1427
1431
1433/1
1433/2
1434
1435
1436
3287
5295/1
5295/2
5295/3
5295/5
836
822
R
RV
RVI
Br
B
BrRV
BrRVI
BVI
BIV
PsIV
ŁIV
W
dr
mj
mj2
mj3
m2
m3
t
i
g
chdt.
j.zw.
proj. k
proj. t
kd600
kd250
ks160
ks200
w90
w32