4

ORIENTACJA

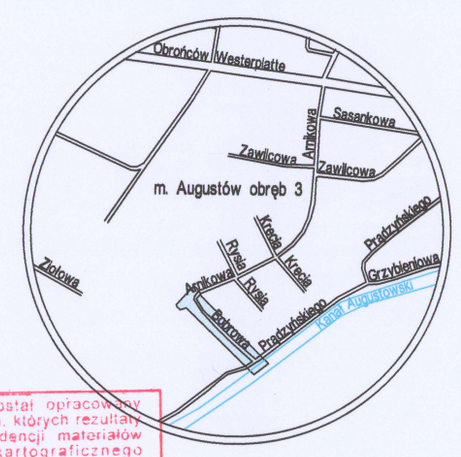

Poświadcza się, że niniejszy dokument został opracowany w wyniku prac geodezyjnych i kartograficznych, których rezultaty zawiera operat techniczny wpisany do ewidencji materiałów państwowego zasobu geodezyjnego i kartograficznego

Organ prowadzący państwowy zasób geodezyjny i kartograficzny	STAROSTA AUGUSTOWSKI
Identyfikator ewidencyjny materiału zasobu - operatu technicznego	R.2001.2019.854
Data wpisania operatu technicznego do ewidencji materiałów zasobu	16.LIP.2019
Imię, nazwisko i podpis osoby reprezentującej organ	GŁÓWNY SPECJALISTA mgr inż. Halina Granacka

MAPA DO CELÓW PROJEKTOWYCH

Oznaczenie kancelaryjne zgłoszenia pracy geodezyjnej		L. ks. rob. 231/2019 Id. zgłoszenia prac: GK.6640.889.2019
OBIEKT		dz. nr 4007/55
Jednostka ewidencyjna	identyfikator	200101_1
	nazwa	m. AUGUSTÓW
Obręb ewidencyjny	identyfikator	0003
	nazwa	Obręb 3
SKALA MAPY		1 : 500
Nazwa układu współrzędnych	prostokątnych płaskich	2000/24
	wysokościowych	Kronsztadt 86
Oznaczenie granic obszaru, który był przedmiotem aktualizacji		— — — —
Służebności gruntowe mające wpływ na zagospodarowanie gruntów, zlokalizowanych w granicach projektowanej inwestycji		Nie stwierdzono
Kontur użytku gruntowego, który nie jest ujawniony w bazie danych ewidencji gruntów i budynków		
Mapa aktualna na dzień:		12.07.2019r.
Arkusz mapy zasadniczej:		8.209.12.14.3.2, 8.209.12.14.3.4, 8.209.12.14.4.3

Nie wykucza się istnienia w terenie innych urządzeń podziemnych, które nie były zgłoszone do inwentaryzacji powykonawczej

Przedsiębiorstwo GEO-TRANS
Dariusz Tomkiewicz
16-300 Augustów, ul. 3-go Maja 56
NIP 846-100-81-56 REGON 790183885
tel. 087 643 54 92
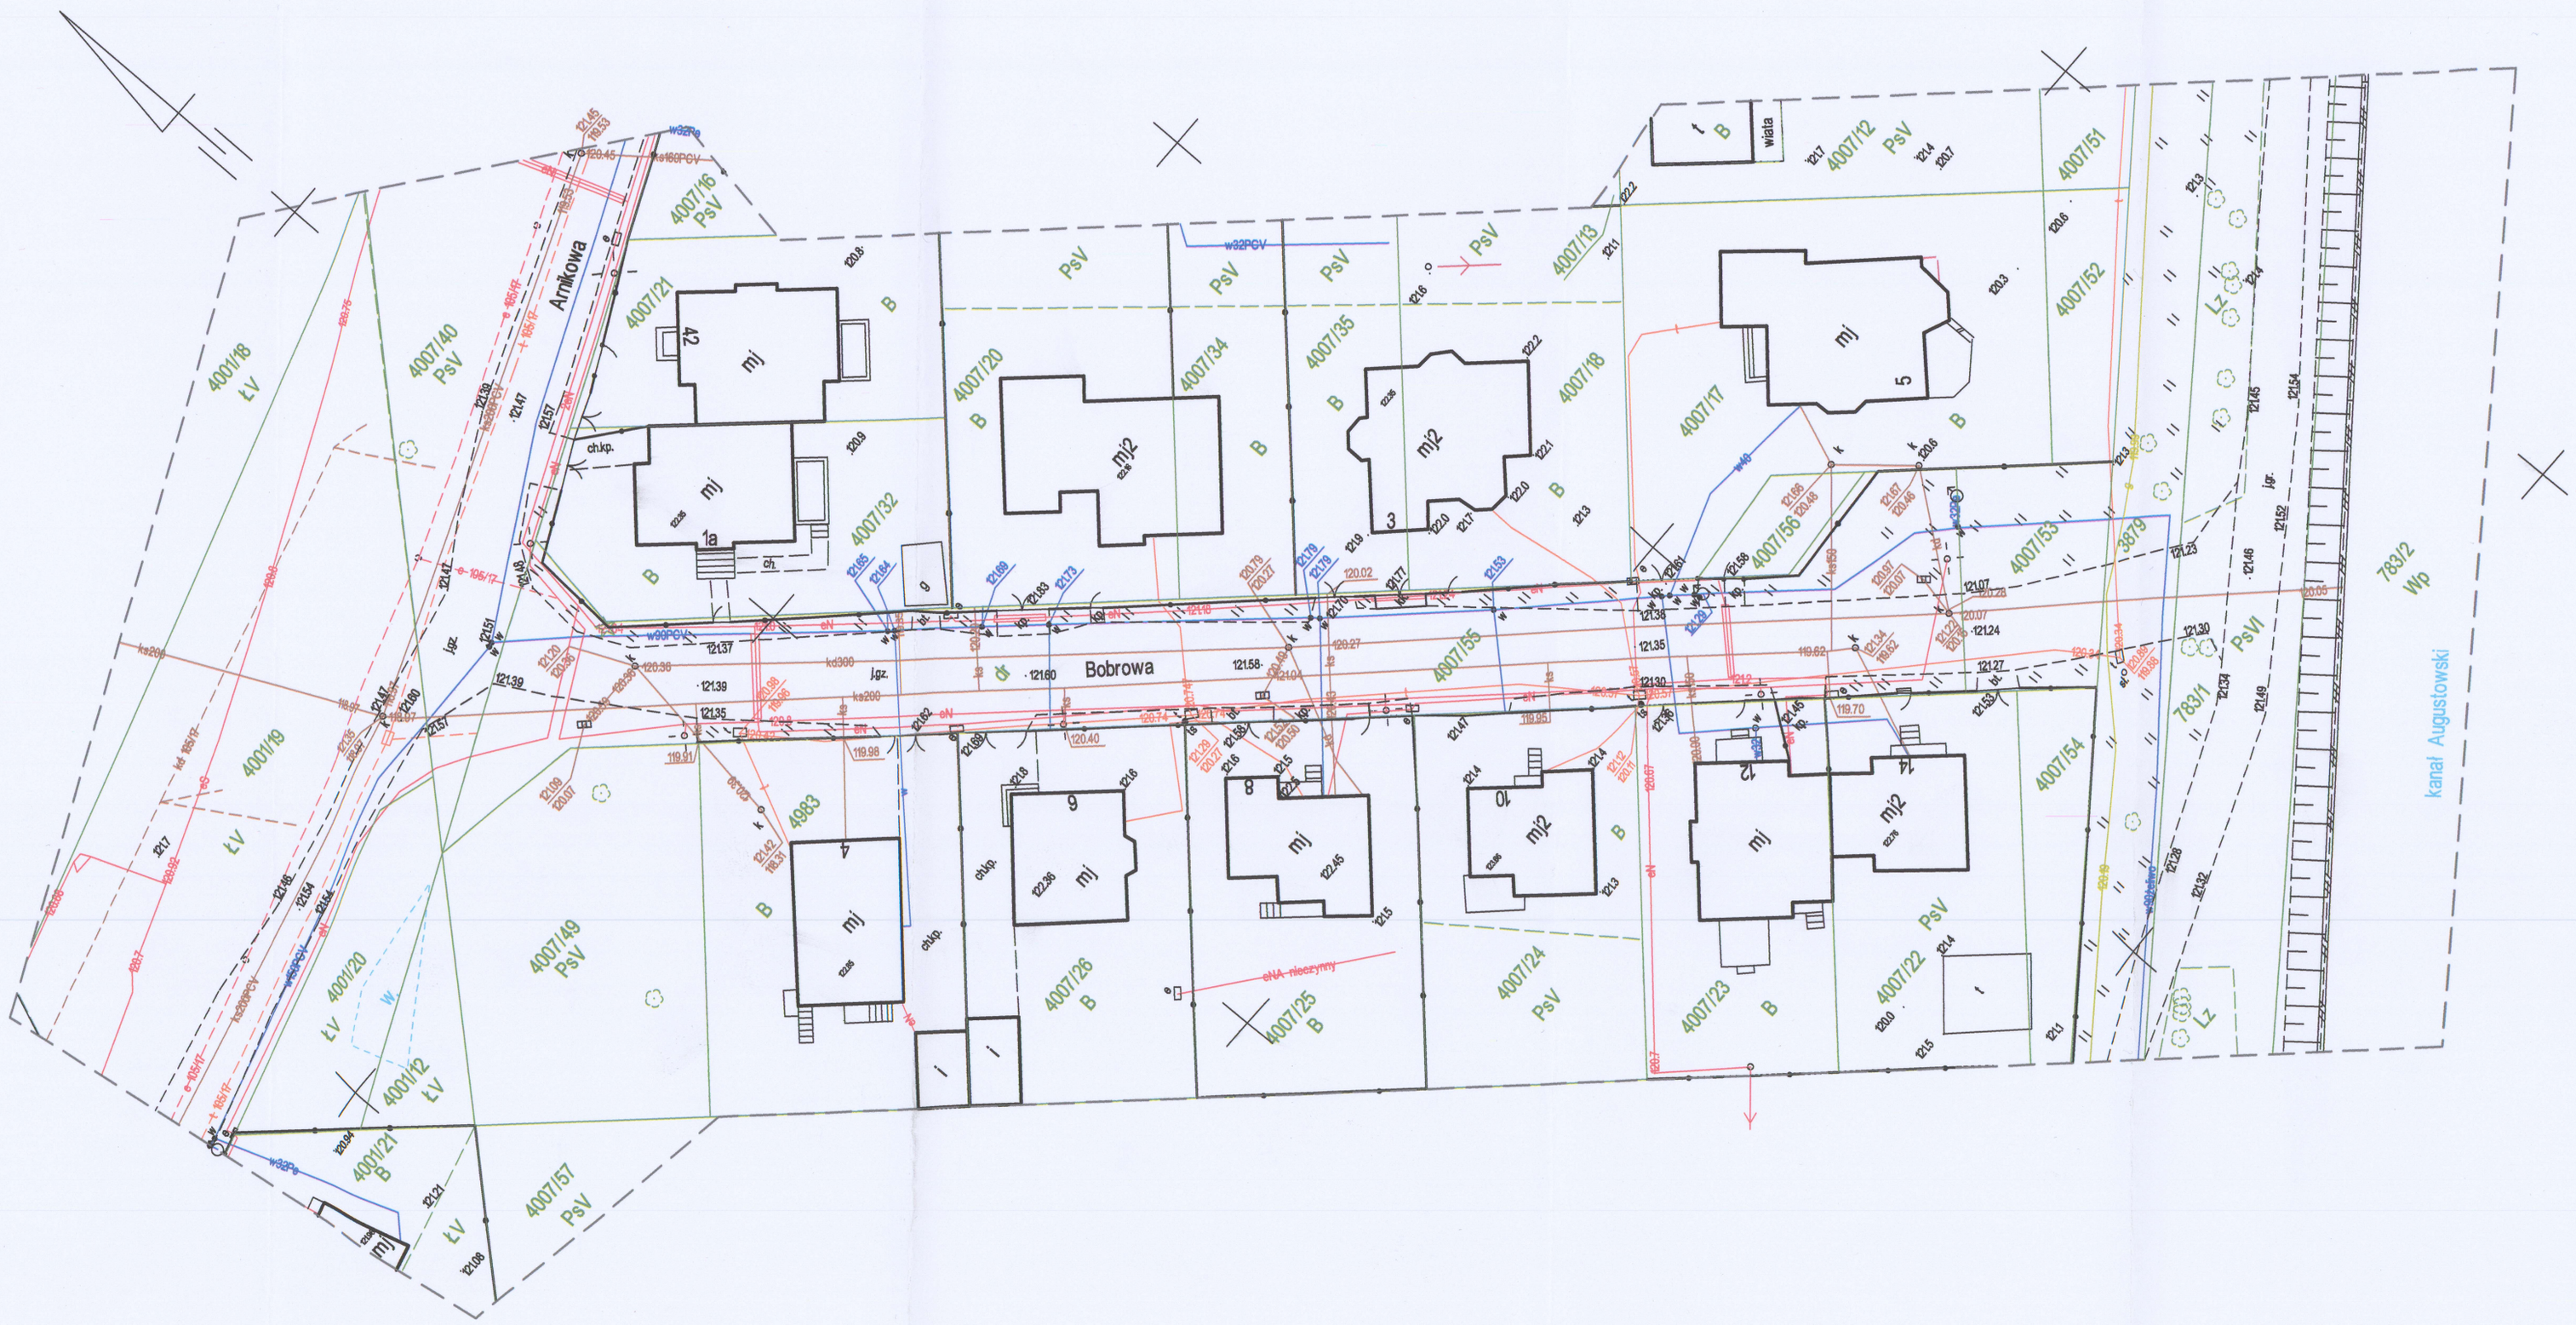
GEODETA UPRAWNIONY
Dariusz Tomkiewicz
12.07.2019r. upr. nr 13166
Imię i nazwisko, nr uprawnień oraz data i podpis geodety uprawnionego, który opracował mapę