


RYSunEK PRZEDSTAWIA CIEN RZUCONY PRZEZ PROJEKTOWANY BUDYNEK MIESZKALNY WIELORODZINNY NA SĄSIEDNIE NIERUCHOMOŚCI. SCHEMATY POKAZUJĄ GRANICE CIENIA W KOLEJNYCH GODZINACH, POZĄWSZY OD GODZ. 7.00 DO GODZ. 17.00. Z RYSUNKU WYNIKA ŻE WSZYSTKIE BUDYNKI BĘDĄ MIAŁY ZAPEWNIONY CZAS NAŚLONECZNIENIA WYNOŚĄCY MIN. 3GODZINY. (ZGODNIE Z § 60 WARUNKÓW TRECHNICZNYCH, WYMAGANY CZAS NAŚLONECZNIENIA POKOI MIESZKALNYCH POWINIEN WYNOŚIĆ 3 GODZINY W DNIACH RÓWNONOCY W GODZ. 7.00-17.00).

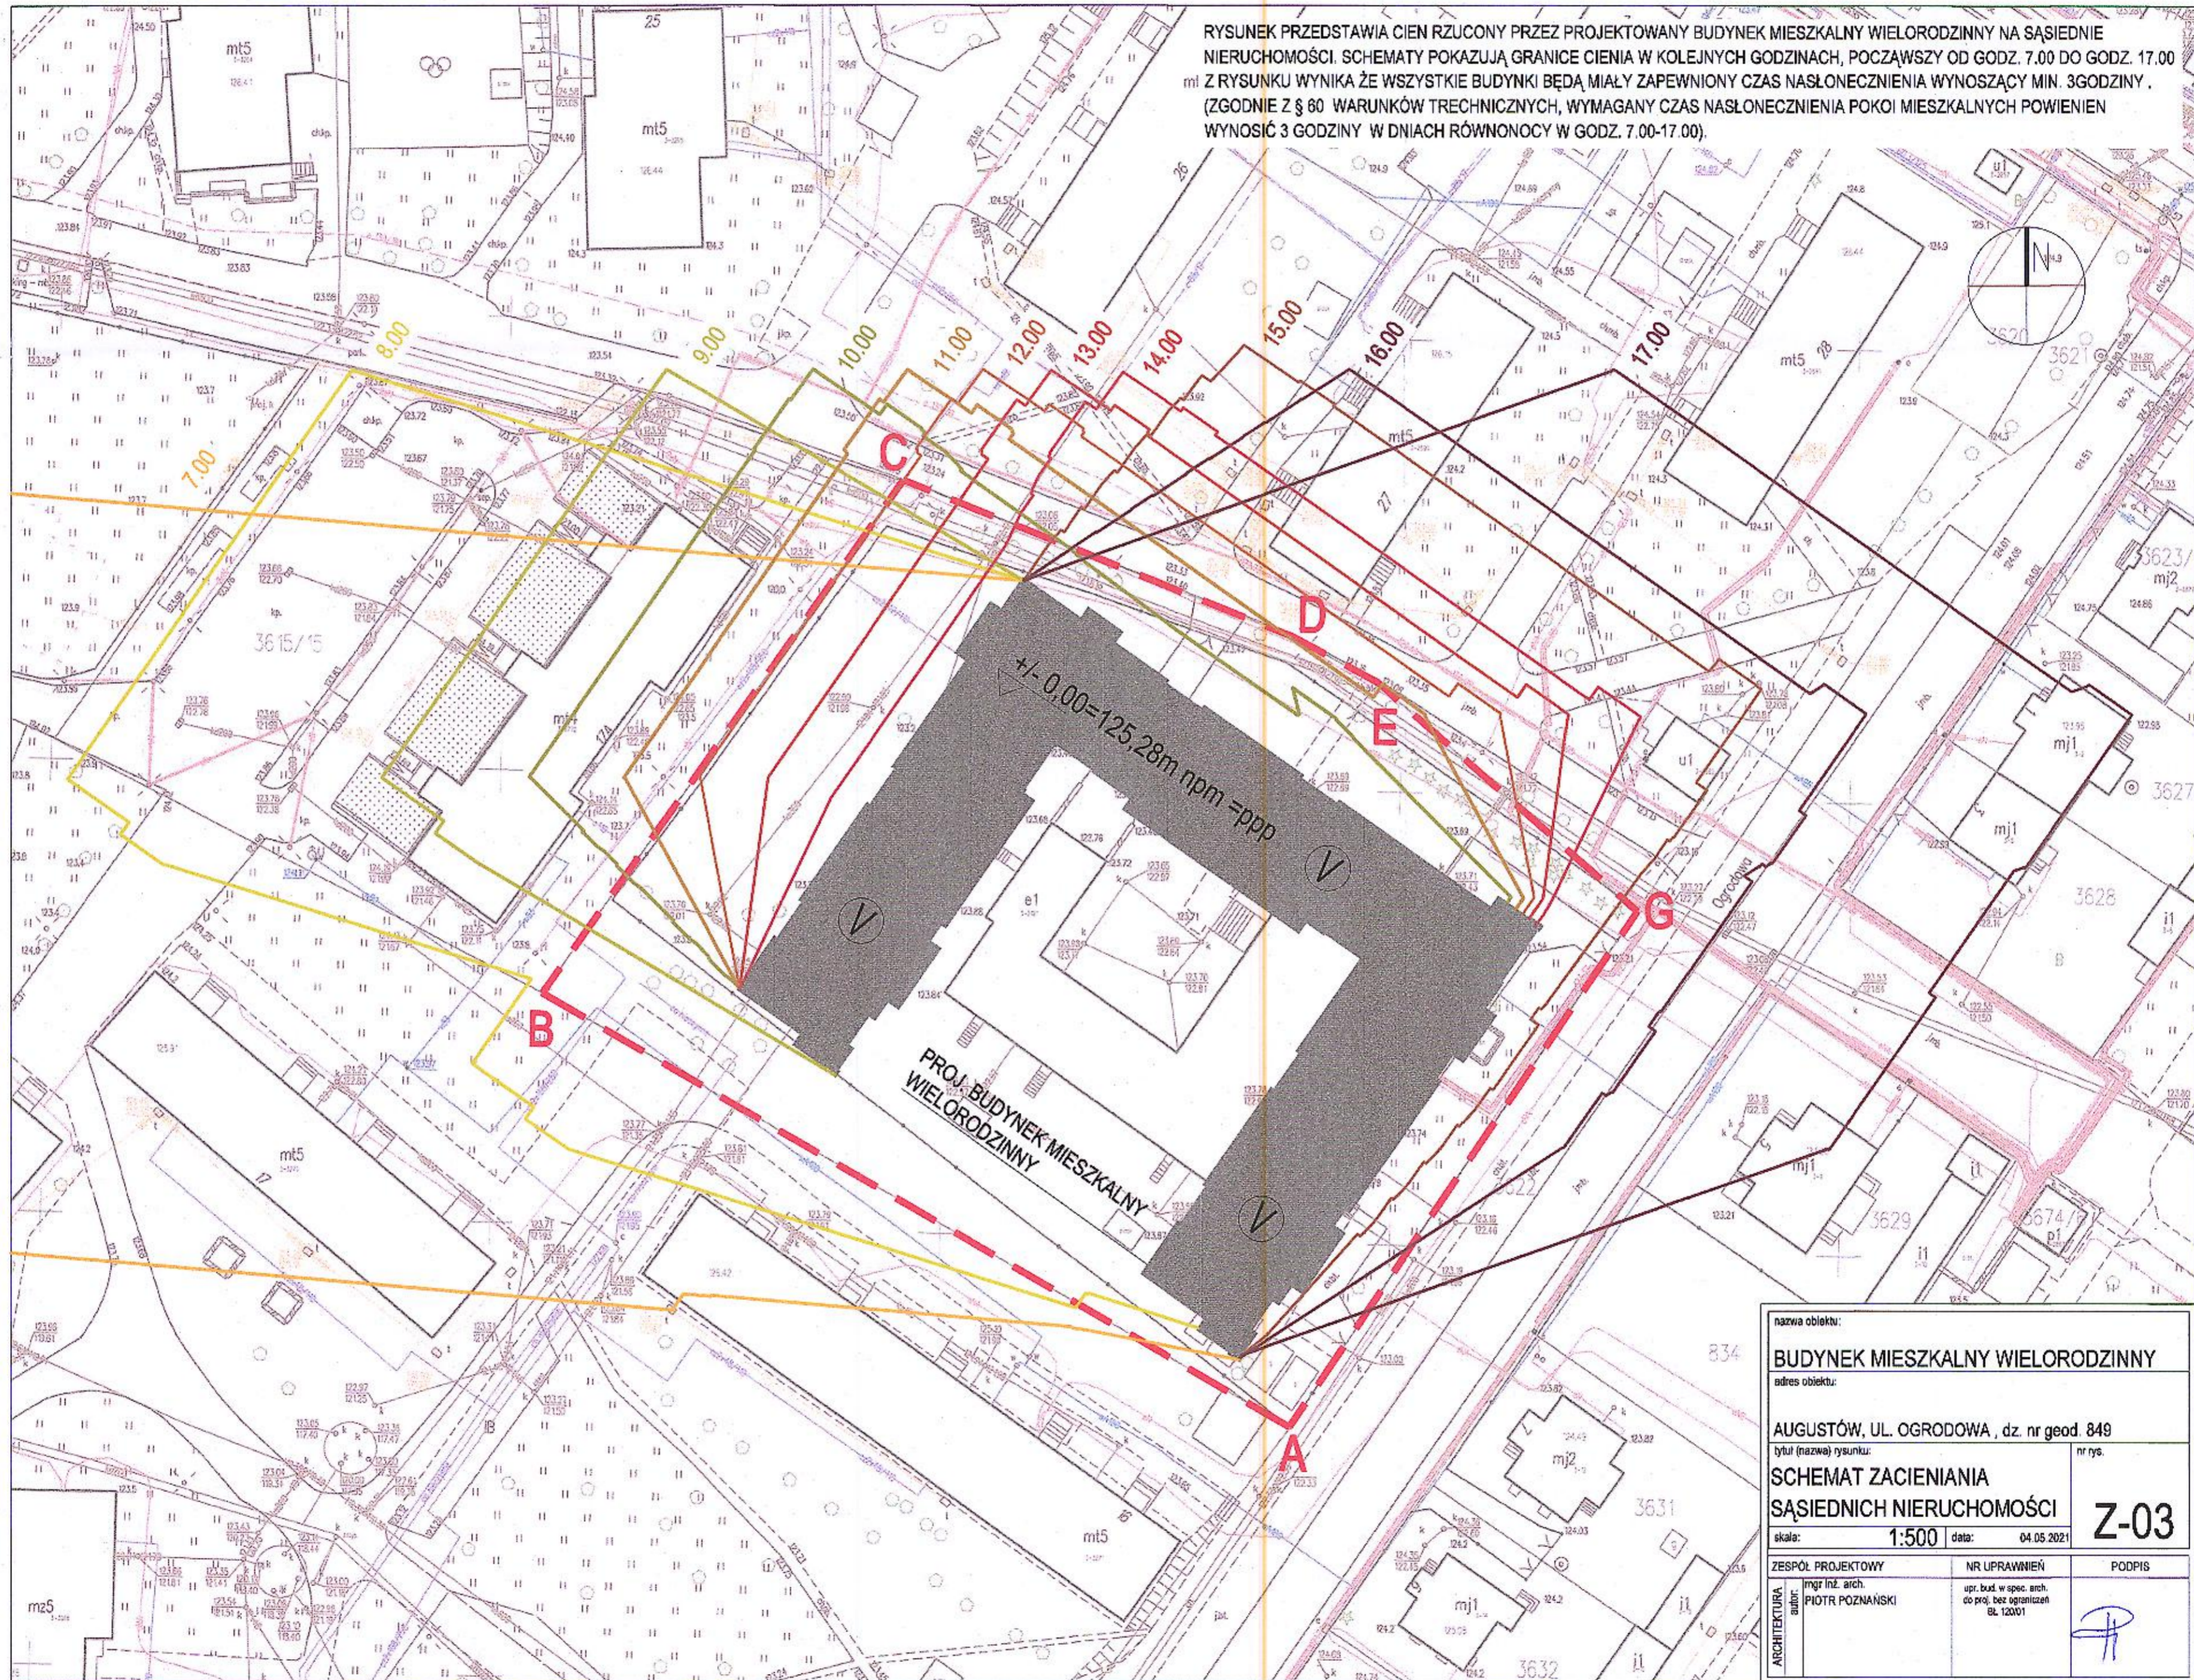

nazwa obiektu:		
BUDYNEK MIESZKALNY WIELORODZINNY		
adres obiektu:		
AUGUSTÓW, UL. OGRODOWA, dz. nr geod. 849		
tytuł (nazwa) rysunku:		nr rys.
SCHEMAT ZACIENIANIA SĄSIEDNICH NIERUCHOMOŚCI		Z-03
skala:	1:500	data: 04.05.2021
ZESPÓŁ PROJEKTOWY	NR UPRAWNIEN	PODPIS
ARCHITEKTURA	mgr inż. arch. autor: PIOTR POZNAŃSKI	upr. bud. w spec. arch. co proj. bez ograniczeń BL 12001